


ZALĄCZNIK NR 1
DO DECYZJI NR 4724
O USTALENIU LOKALIZACJI INWESTYCJI
CELU PUBLICZNEGO
Burmistrz Gminy i Miasta Janikowo
z dnia 08.11.2024
ZNAK: RIT.GP.6733.05.2024.AS
SKALA 1:500

OZNACZENIA
A.B.C.
LINIE ROZGRANICZAJĄCE
TEREN INWESTYCJI
NIEPRZEKRACZALNA
LINIA ZABUDOWY
WYMIARY
OBOWIĄZUJĄCE

[Podpis]
Burmistrz Gminy i Miasta Janikowo
z dnia 08.11.2024
ZNAK: RIT.GP.6733.05.2024.AS
SKALA 1:500

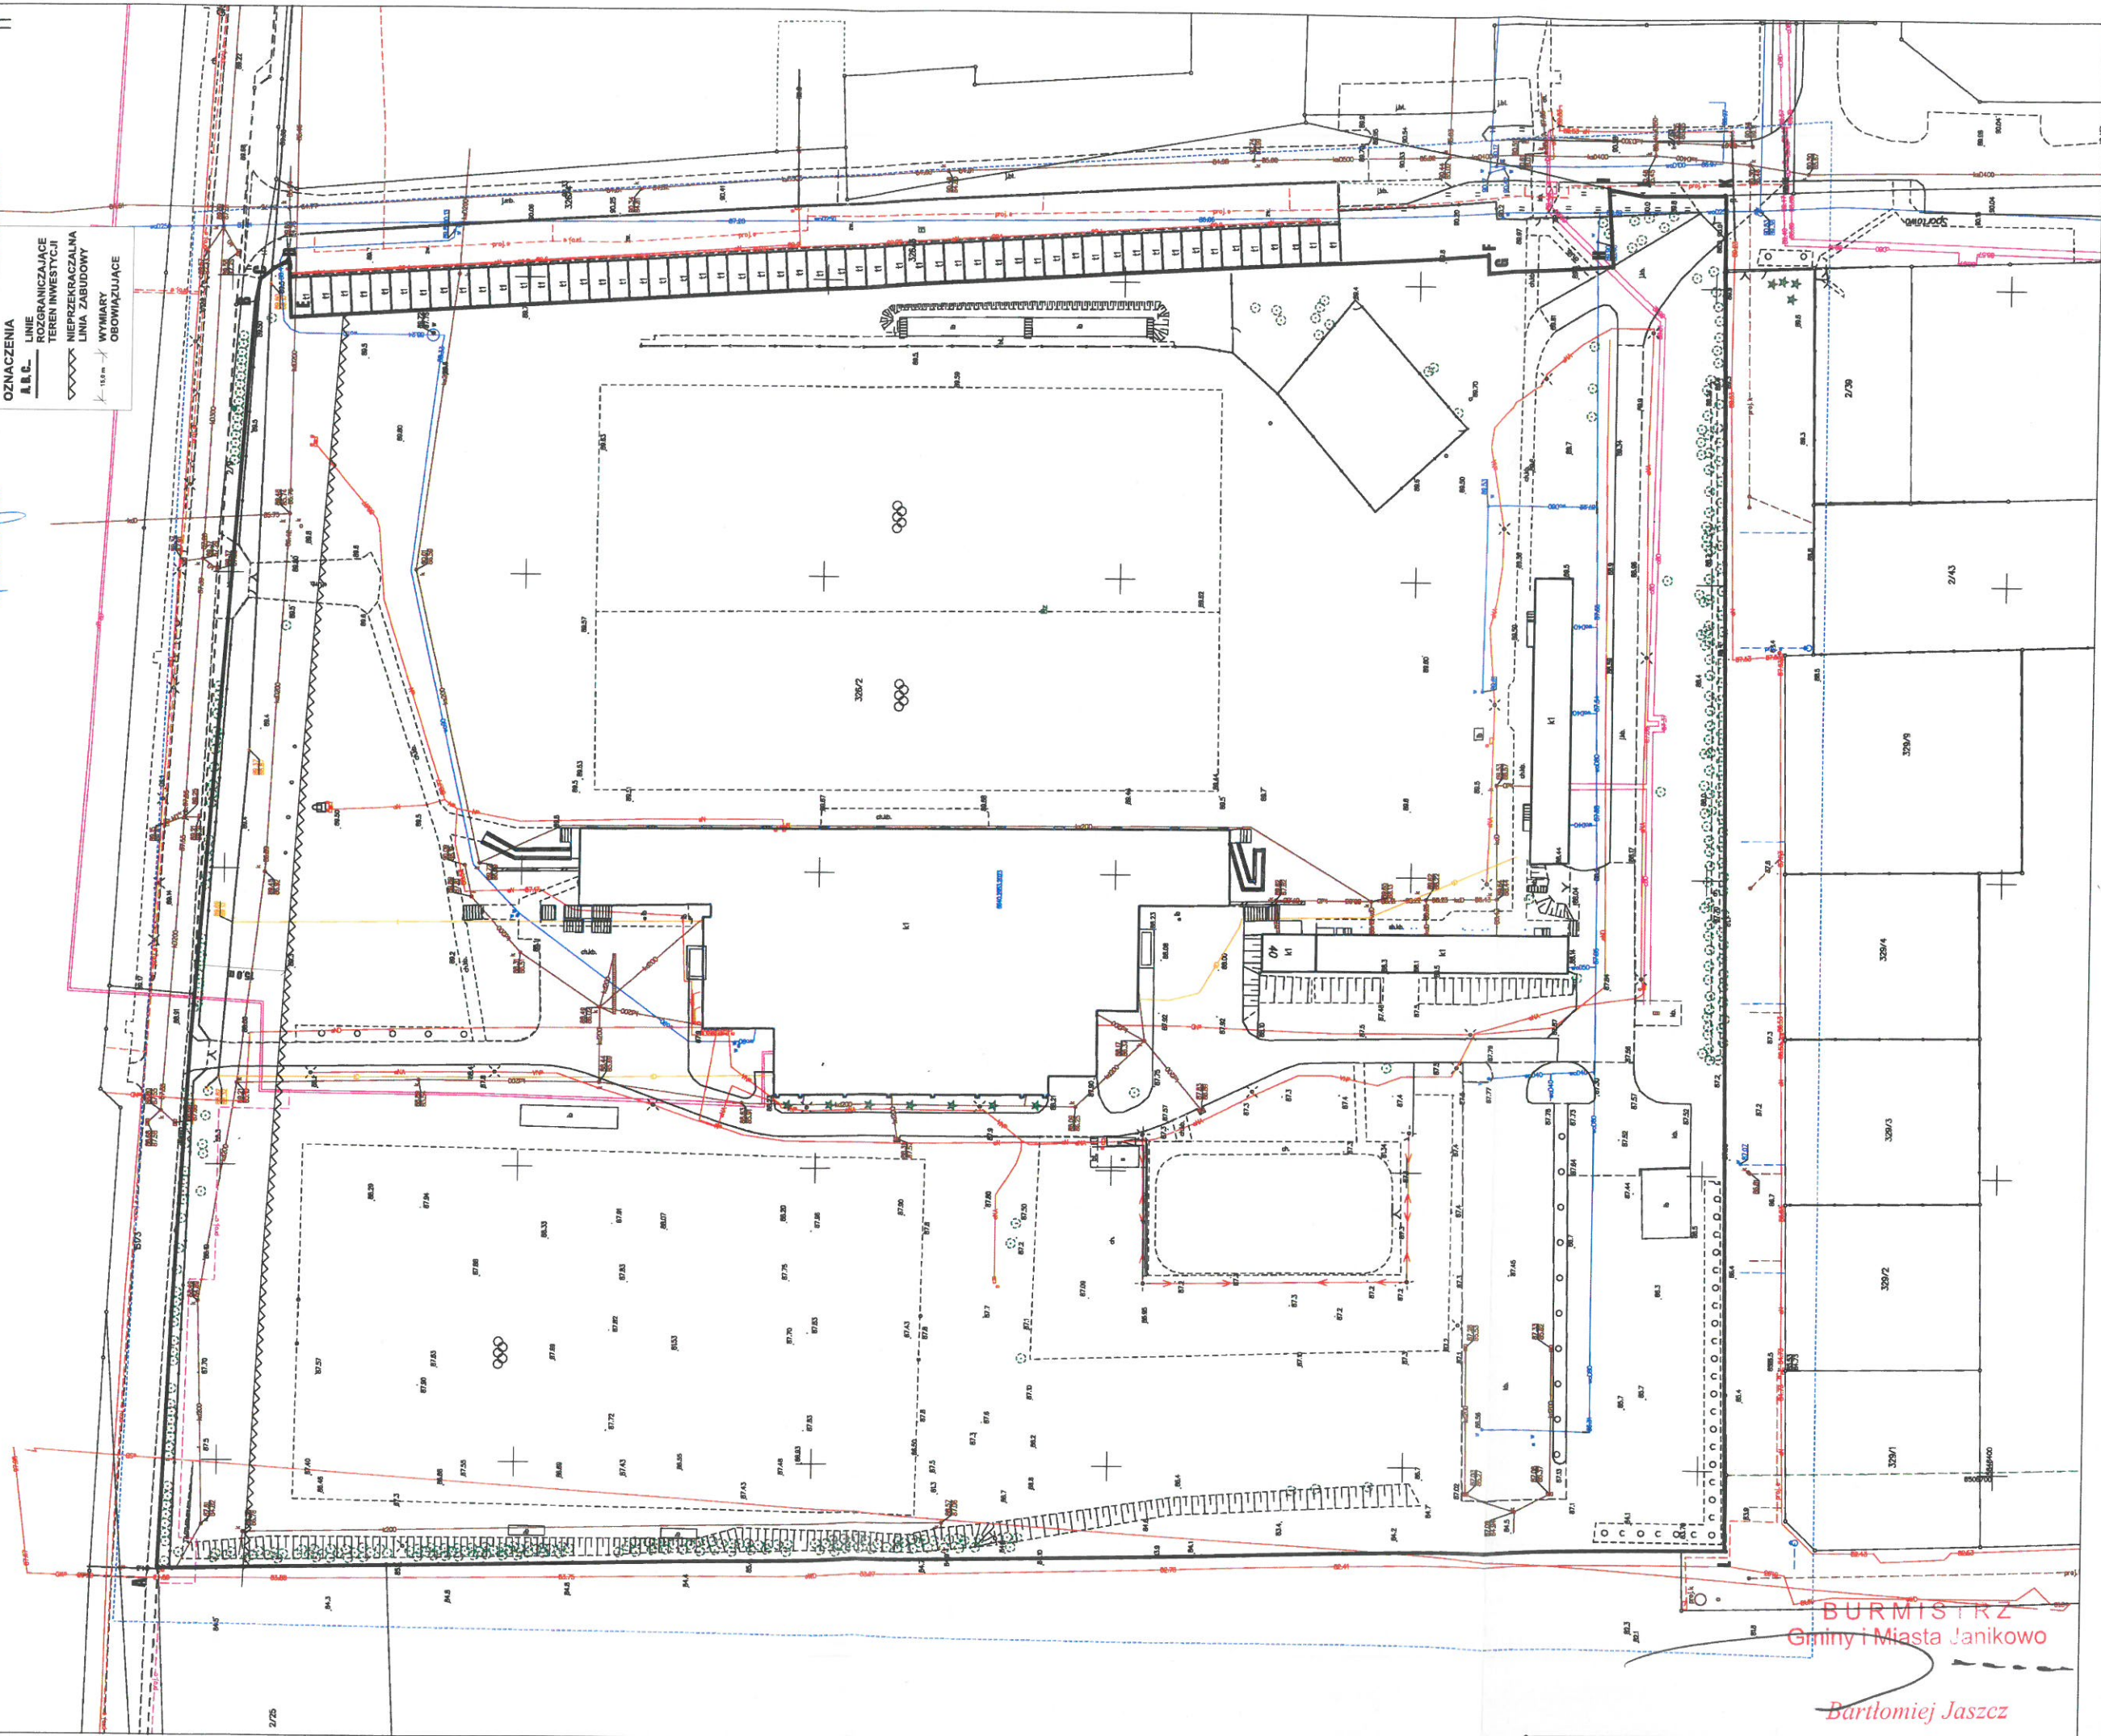

BURMISTRZ
Gminy i Miasta Janikowo

Bartłomiej Jaszczyk