


Województwo: kujawsko-pomorskie
Powiat: inowrocławski
Jednostka ewid.: Janikowo [040705_5]
Obręb: Koluda Mała [040705_5.0009]
Sekcja: 6.184.22.11.1.1, 2
ID 6640.3035.2024

Układ współrzędnych płaskich: 2000, strefa: 6
Układ wysokościowy: PL-EVRF2007-NH
Stan na dzień: 13.11.2024

Nie badano stanu służebności gruntowych.
Zakres opracowania: — — — — —
Wykonawca: GEOWEGNER
AGNIESZKA WEGNER-FOHS
Ostrowite 23/3, 62-235 Ostrowite

Kierownik prac: Krzysztof Wegner upr. 10706
Nie wyklucza się istnienia w terenie innych nie wykazanych
na niniejszej mapie urządzeń podziemnych, które nie były
zgłoszone do inwentaryzacji.

Polewacznym, ze niniejszy dokument został opracowany w wyniku prac geodezyjnych i kartograficznych, których rezultaty zostały oparte na pomiarach terenowych i danych z dotychczasowych dokumentów, za którym świadomy odpowiedzialności karnej za złożenie fałszywego oświadczenia	
Identyfikator zgłoszenia prac geodezyjnych	6640.3035.2024
Organ służby geodezyjnej, który otrzymał zgłoszenie	Sterosta Inowrocławski
Wykonawca prac geodezyjnych	GEOWEGNER Agnieszka Wegner-Fohs
Nr i data sporządzenia dokumentu zawierającego wynik pozytywną weryfikacji	Protokół nr 6640.3035.2024_39962 z dnia 21.11.2024 r.
Imię i nazwisko, nr uprawnień zawodowych kierownika prac	Krzysztof Wegner, nr upr. 10706

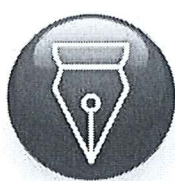


Signed by /
Podpisano przez:
Krzysztof
Franciszek
Wegner
Date / Data: 2024-
11-22 15:24

MAPA SYTUACYJNO-WYSOKOŚCIOWA
DO CELÓW PROJEKTOWYCH
SKALA 1: 500

ZAŁĄCZNIK NR 1
DO DECYZJI Nr/24
O USTALENIU LOKALIZACJI INWESTYCJI
CELU PUBLICZNEGO
Burmistrza Gminy i Miasta Janikowo
z dnia
ZNAK: RIT.GP.6733.01.2025.AS
SKALA 1:500

OZNACZENIA
A, B, C... LINIE
ROZGRANICZAJĄCE
TEREN INWESTYCJI

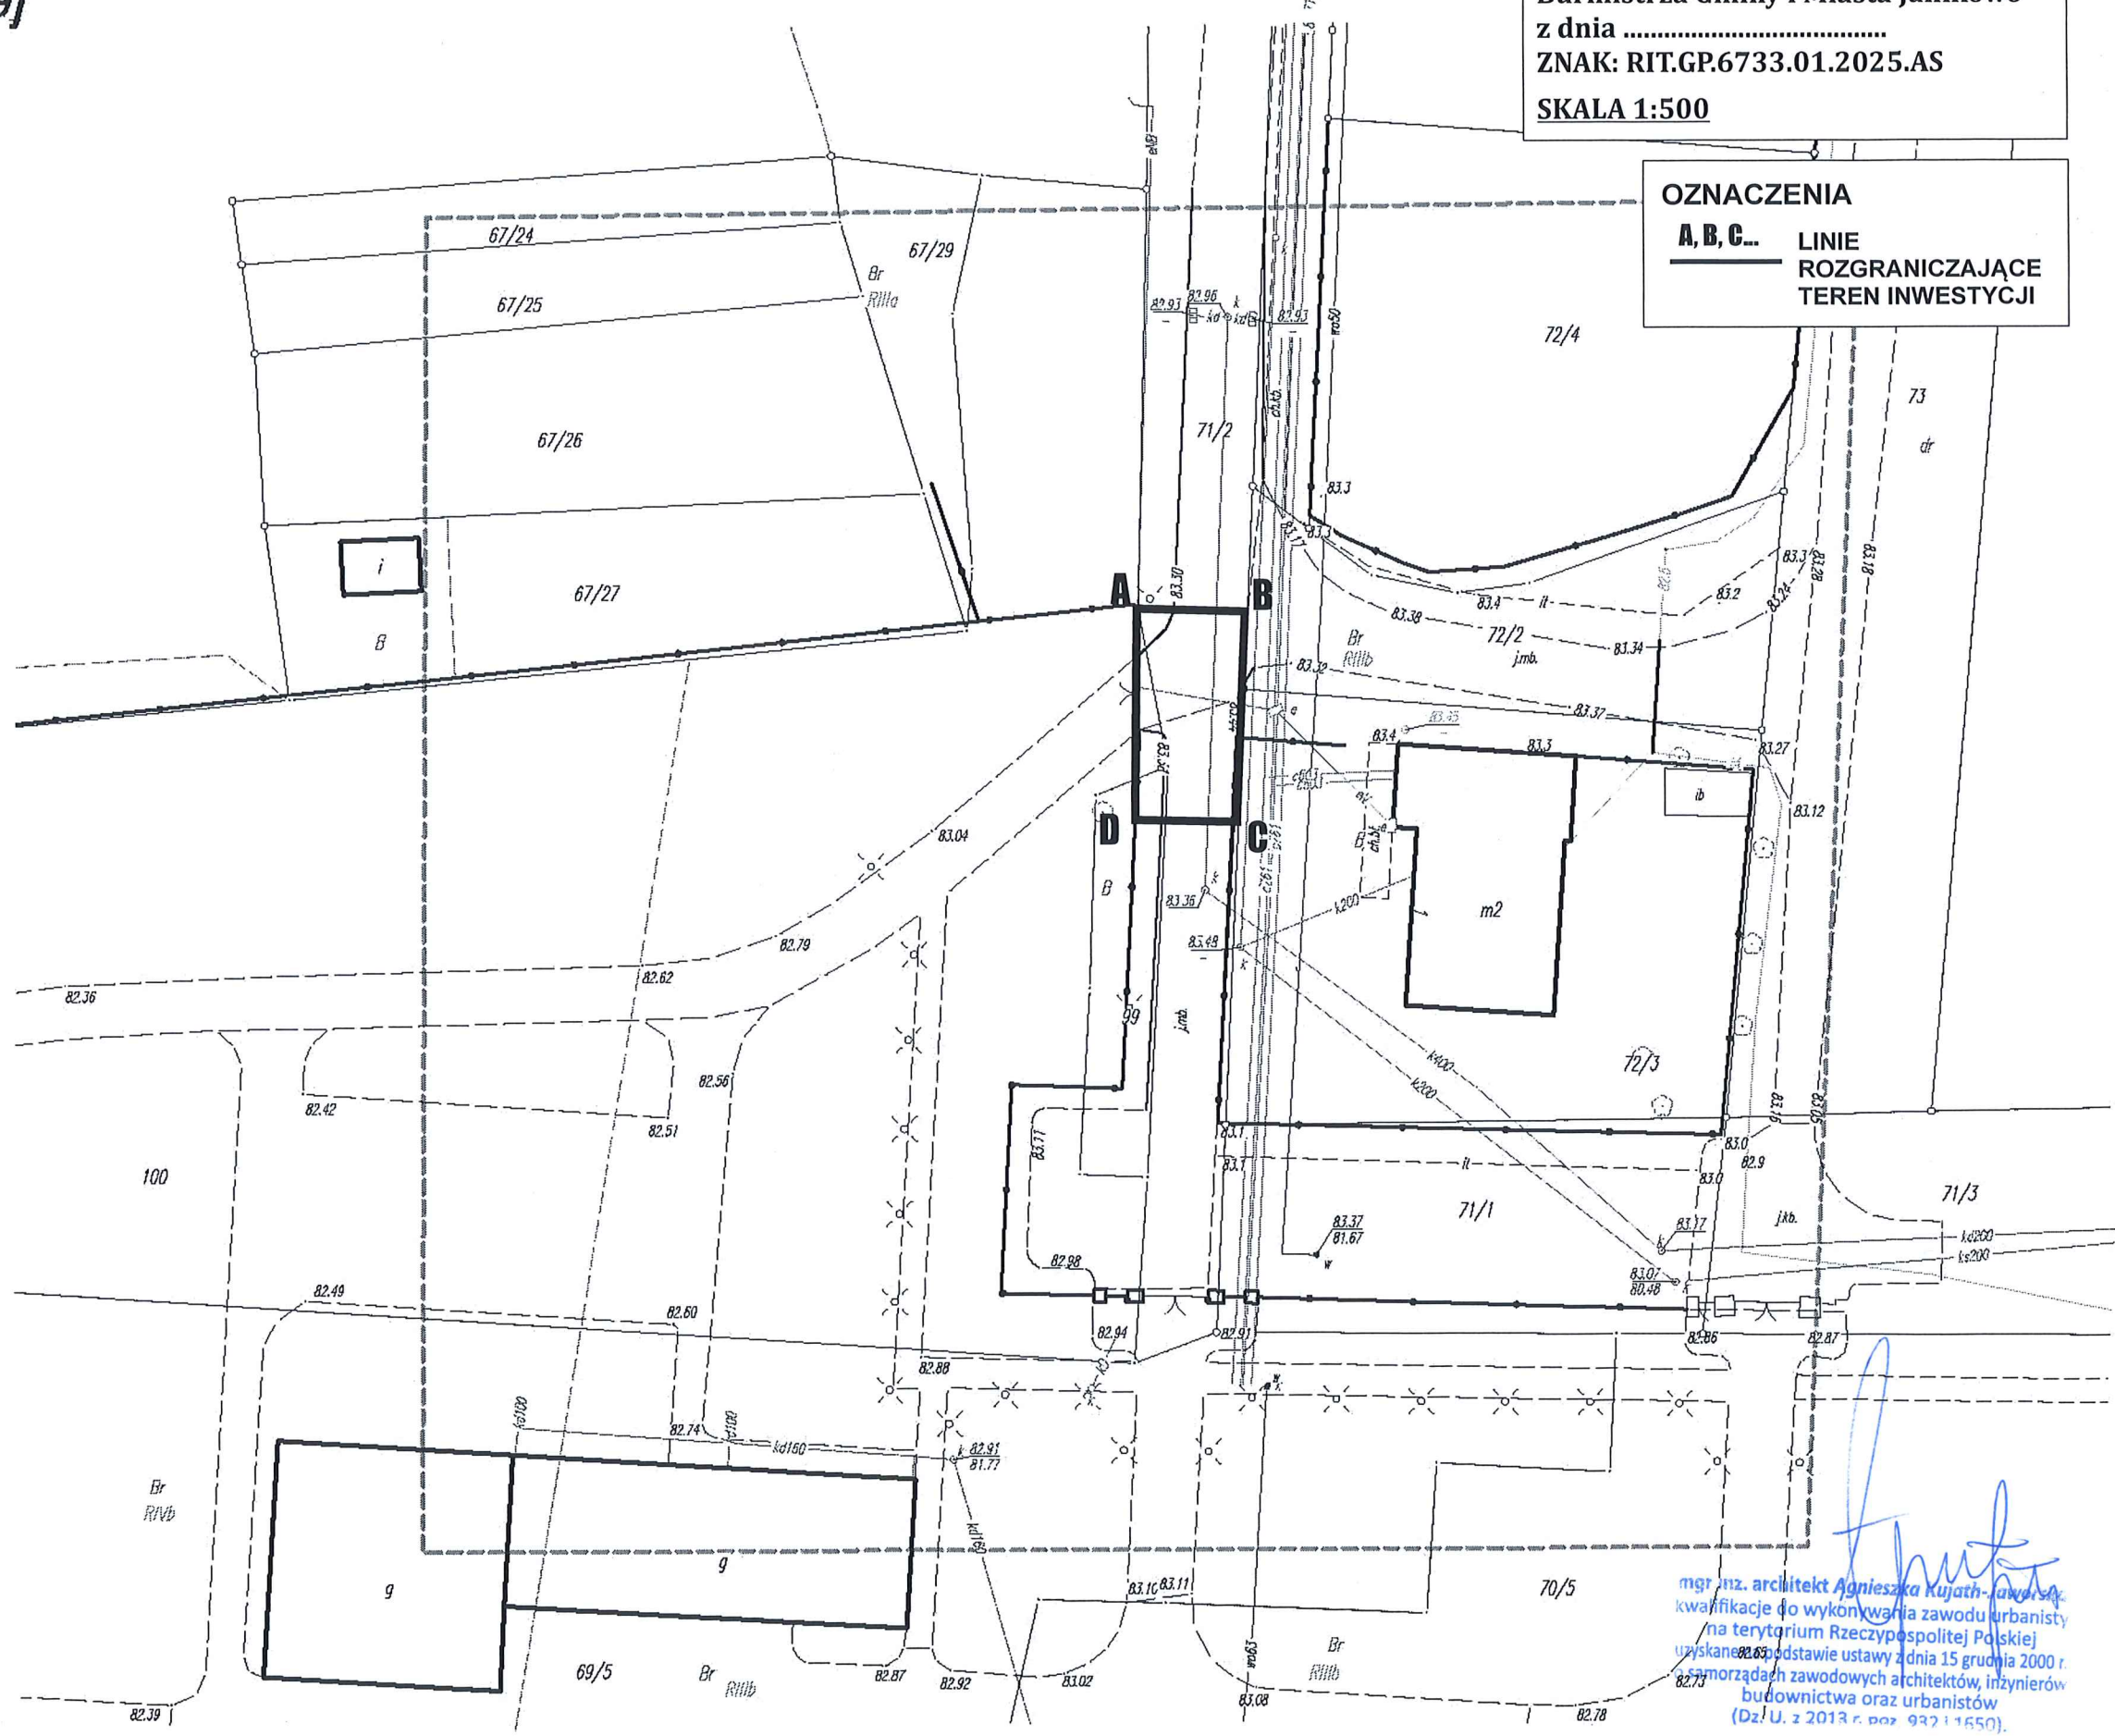

mgr inż. architekt Agnieszka Kujath-Jaworska
kwalifikacje do wykonywania zawodu urbanisty
na terytorium Rzeczypospolitej Polskiej
uzyskane na podstawie ustawy z dnia 15 grudnia 2000 r.
o samorządach zawodowych architektów, inżynierów
budownictwa oraz urbanistów
(Dz.U. z 2013 r. poz. 932 i 1650).