


ZAŁĄCZNIK NR 1
DO UCHWAŁY NR XXII/176/2025
RADY MIEJSKIEJ W JANIKOWIE
Z DNIA 29 grudnia 2025 r.

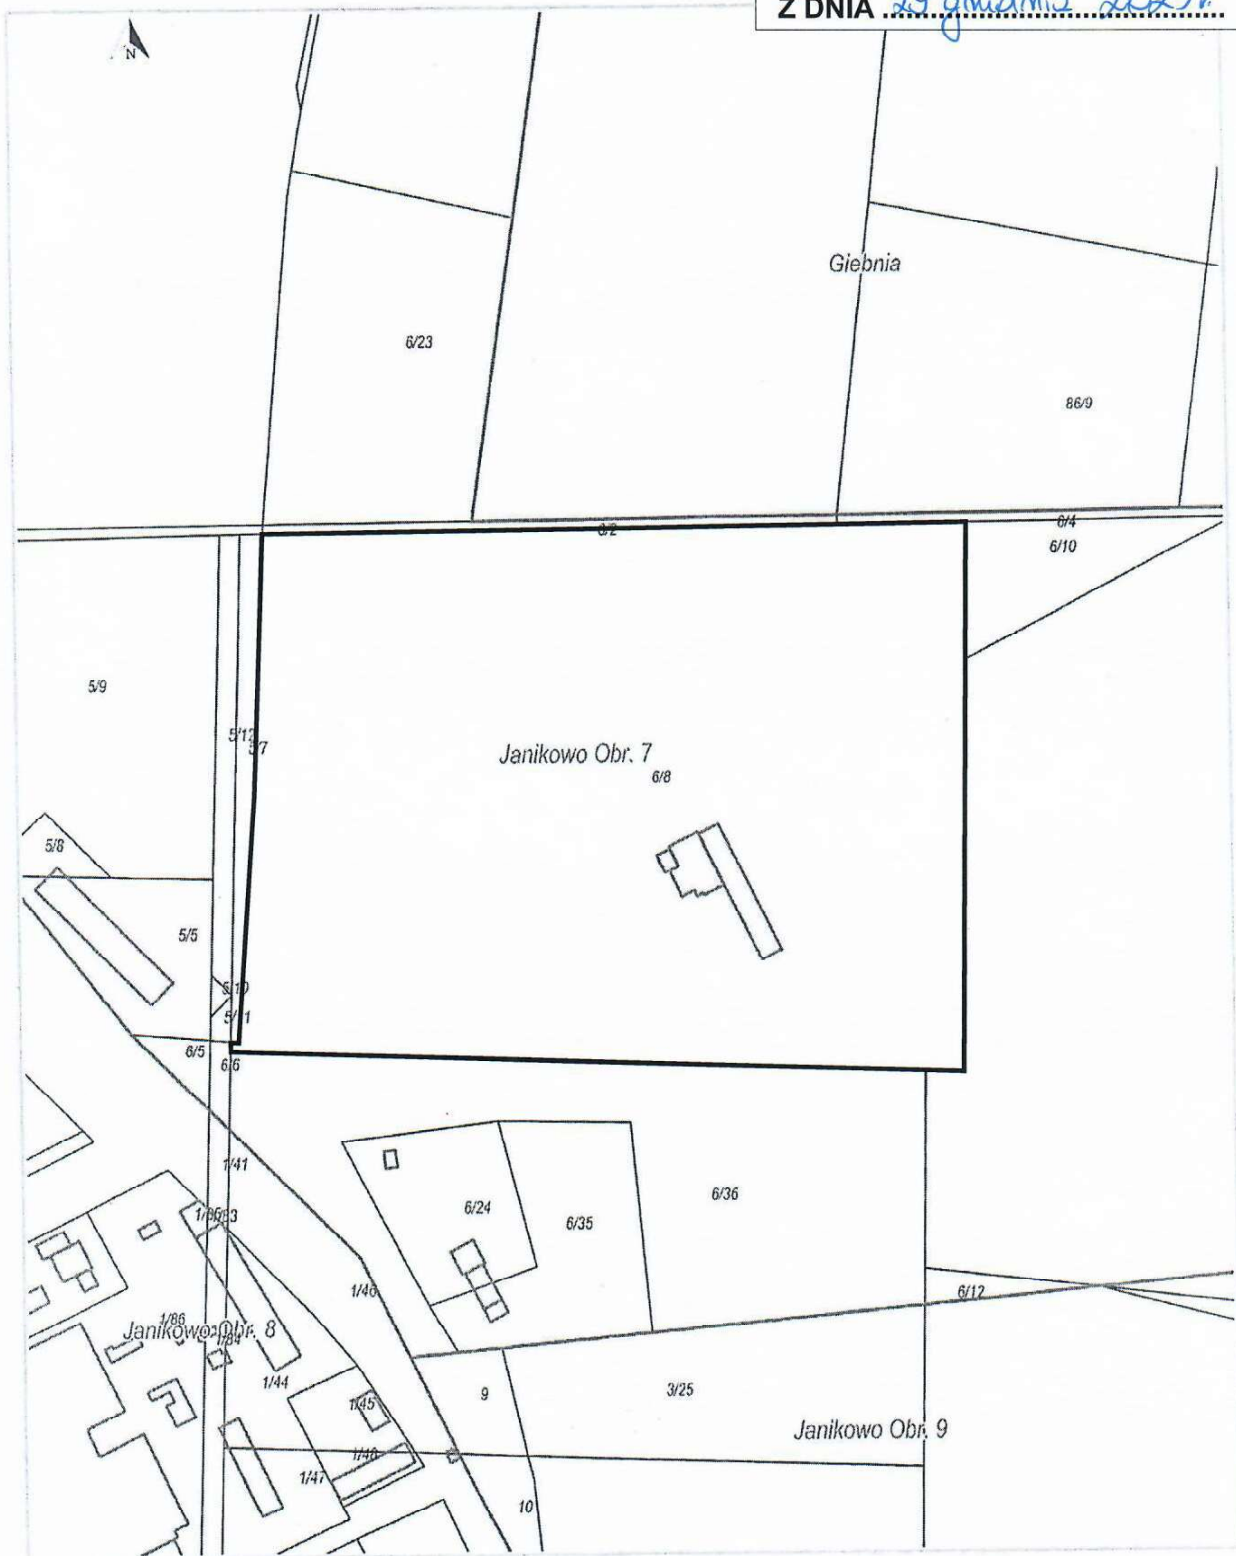

— granica opracowania
miejscowego planu
zagospodarowania
przestrzennego