

Pan
Maciej Jabłoński
Radny Powiatu Płockiego

dotyczy: interpelacji z dnia 04 listopada 2020 roku, znak: OR-I.0003.42.2020 w sprawie przebudowy skrzyżowania drogi wojewódzkiej nr 560 z drogą powiatową nr 3759W Szumanie - Bielsk w miejscowości Bielsk w ramach zadania inwestycyjnego pn.: „Rozbudowa i przebudowa drogi powiatowej nr 3759W Szumanie - Bielsk”

W odpowiedzi na Pana interpelację z dnia 04 listopada 2020 roku, znak: OR-I.0003.42.2020 w sprawie przebudowy skrzyżowania drogi wojewódzkiej nr 560 z drogą powiatową nr 3759W Szumanie - Bielsk w miejscowości Bielsk w ramach zadania inwestycyjnego pn.: „Rozbudowa i przebudowa drogi powiatowej nr 3759W Szumanie - Bielsk” uprzejmie informuję i wyjaśniam:

- 1) Dokumentację Projektową na potrzeby przebudowy drogi opracowało Biuro Projektowe PROJDRÓG – Projektowanie i Nadzory inż. Leszek Pietrzak, ul. Targowa 18C, 09-407 Płock oraz ROAD GROUP Piotr Gryszpanowicz, ul. Przesmyk 25, 09-410 Nowe Gulczewo a mapę do celów projektowych firma GEO-WEKTOR Kinga Szczepanek, ul. 1-go Maja 12/49, 09-402 Płock.
- 2) Projekt zagospodarowania terenu dotyczący włączenia przebudowywanej drogi powiatowej nr 3759W do drogi wojewódzkiej nr 560 w miejscowości Bielsk został pozytywnie zaopiniowany w zakresie geometrii drogi przez organ zarządzający ruchem na drogach wojewódzkich (pismo z dnia 29 października 2015 roku, znak: NI-D-I.8010.686.2015.JG. Urzędu Marszałkowskiego Województwa Mazowieckiego w Warszawie, Departament Nieruchomości i Infrastruktury).
- 3) Przebudowa skrzyżowania drogi wojewódzkiej nr 560 z drogą powiatową nr 3759W Szumanie - Bielsk w miejscowości Bielsk została wykonana na podstawie zgłoszenia zamiaru wykonania robót budowlanych niewymagających pozwolenia na budowę, które wpłynęło do Wojewody Mazowieckiego w dniu 12 maja 2016 roku i uzupełnionego 06 czerwca 2016 roku. Na powyższe zgłoszenie organ nie wniósł sprzeciwu potwierdzając zaświadczeniem wydanym w dniu 12 lipca 2016 roku, znak: WI-P.7843.2.34.2016.MG i tym samym umożliwił przystąpienie do wykonywania robót zgodnie z załączoną do zgłoszenia dokumentacją.
- 4) Wykonawca przedmiotowej inwestycji został wyłoniony w postępowaniu o udzielenie zamówienia publicznego w trybie przetargu nieograniczonego i była nią firma Przedsiębiorstwo Robót Drogowo - Budowlanych S.A., ul. Krośniewicka 5, 09-500 Gostynin.
- 5) Wykonywane roboty budowlane podlegały ścisłej kontroli przez Zamawiającego, którym był Powiat Płocki - Zarząd Dróg Powiatowych w Płocku a w szczególności przez inspektora nadzoru inwestorskiego, który w świetle przepisów ustawy z dnia 7 lipca 1994 roku Prawo budowlane (Dz.U. z 2020 r. poz. 1333 z późn. zm.) zobowiązany był przede wszystkim do reprezentowania inwestora na budowie przez

sprawowanie kontroli zgodności realizacji inwestycji z projektem i pozwoleniem na budowę, przepisami oraz zasadami wiedzy technicznej, sprawdzania jakości wykonywanych robót i wbudowanych wyrobów budowlanych, a w szczególności zapobiegania zastosowaniu wyrobów budowlanych wadliwych i niedopuszczonych do stosowania w budownictwie, sprawdzania i odbioru robót budowlanych ulegających zakryciu lub zanikających.


- 6) Bezpośrednio po ustawieniu przez wykonawcę robót krawężnika drogowego w rejonie skrzyżowania drogi wojewódzkiej nr 560 z drogą powiatową nr 3759W inspektor nadzoru inwestorskiego polecił kierownikowi budowy wykonanie kontroli prawidłowości ustawienia krawężnika przez geodetę. Wykonane pomiary geodezyjne w terenie potwierdziły ustawienie krawężnika zgodne z projektem zagospodarowania terenu i tym samym bez obaw kontynuowano prace w rejonie przedmiotowego skrzyżowania. W załączeniu szkic obrazujący wykonane wówczas pomiary geodezyjne (zał. nr 1).
- 7) Po zakończeniu rozbudowy i przebudowy drogi powiatowej nr 3759W Szumanie – Bielsk wraz z przebudową skrzyżowania drogi wojewódzkiej nr 560 z drogą powiatową nr 3759W Szumanie – Bielsk została wykonana inwentaryzacja powykonawcza, która w zakresie przedmiotowego skrzyżowania ponownie potwierdziła zgodność wykonania robót z projektem zagospodarowania terenu i zgłoszeniem do Wojewody Mazowieckiego wskazanym w pkt. 3. W załączeniu mapa z inwentaryzacji powykonawczej skrzyżowania drogi wojewódzkiej nr 560 z drogą powiatową nr 3759W Szumanie - Bielsk w miejscowości Bielsk (zał. nr 2).


Przedstawiając powyższe, mam nadzieję, że udzieliłem wyczerpujących wyjaśnień na Pana wątpliwości dotyczące prawidłowości wykonanych robót.


STAROSTA
Mariusz Bieńek

Otrzymują:

1. Pan Maciej Jabłoński
Radny Powiatu Płockiego (za pośrednictwem Biura Rady Powiatu)
2. Biuro Rady Powiatu
3. ZDP – a/a

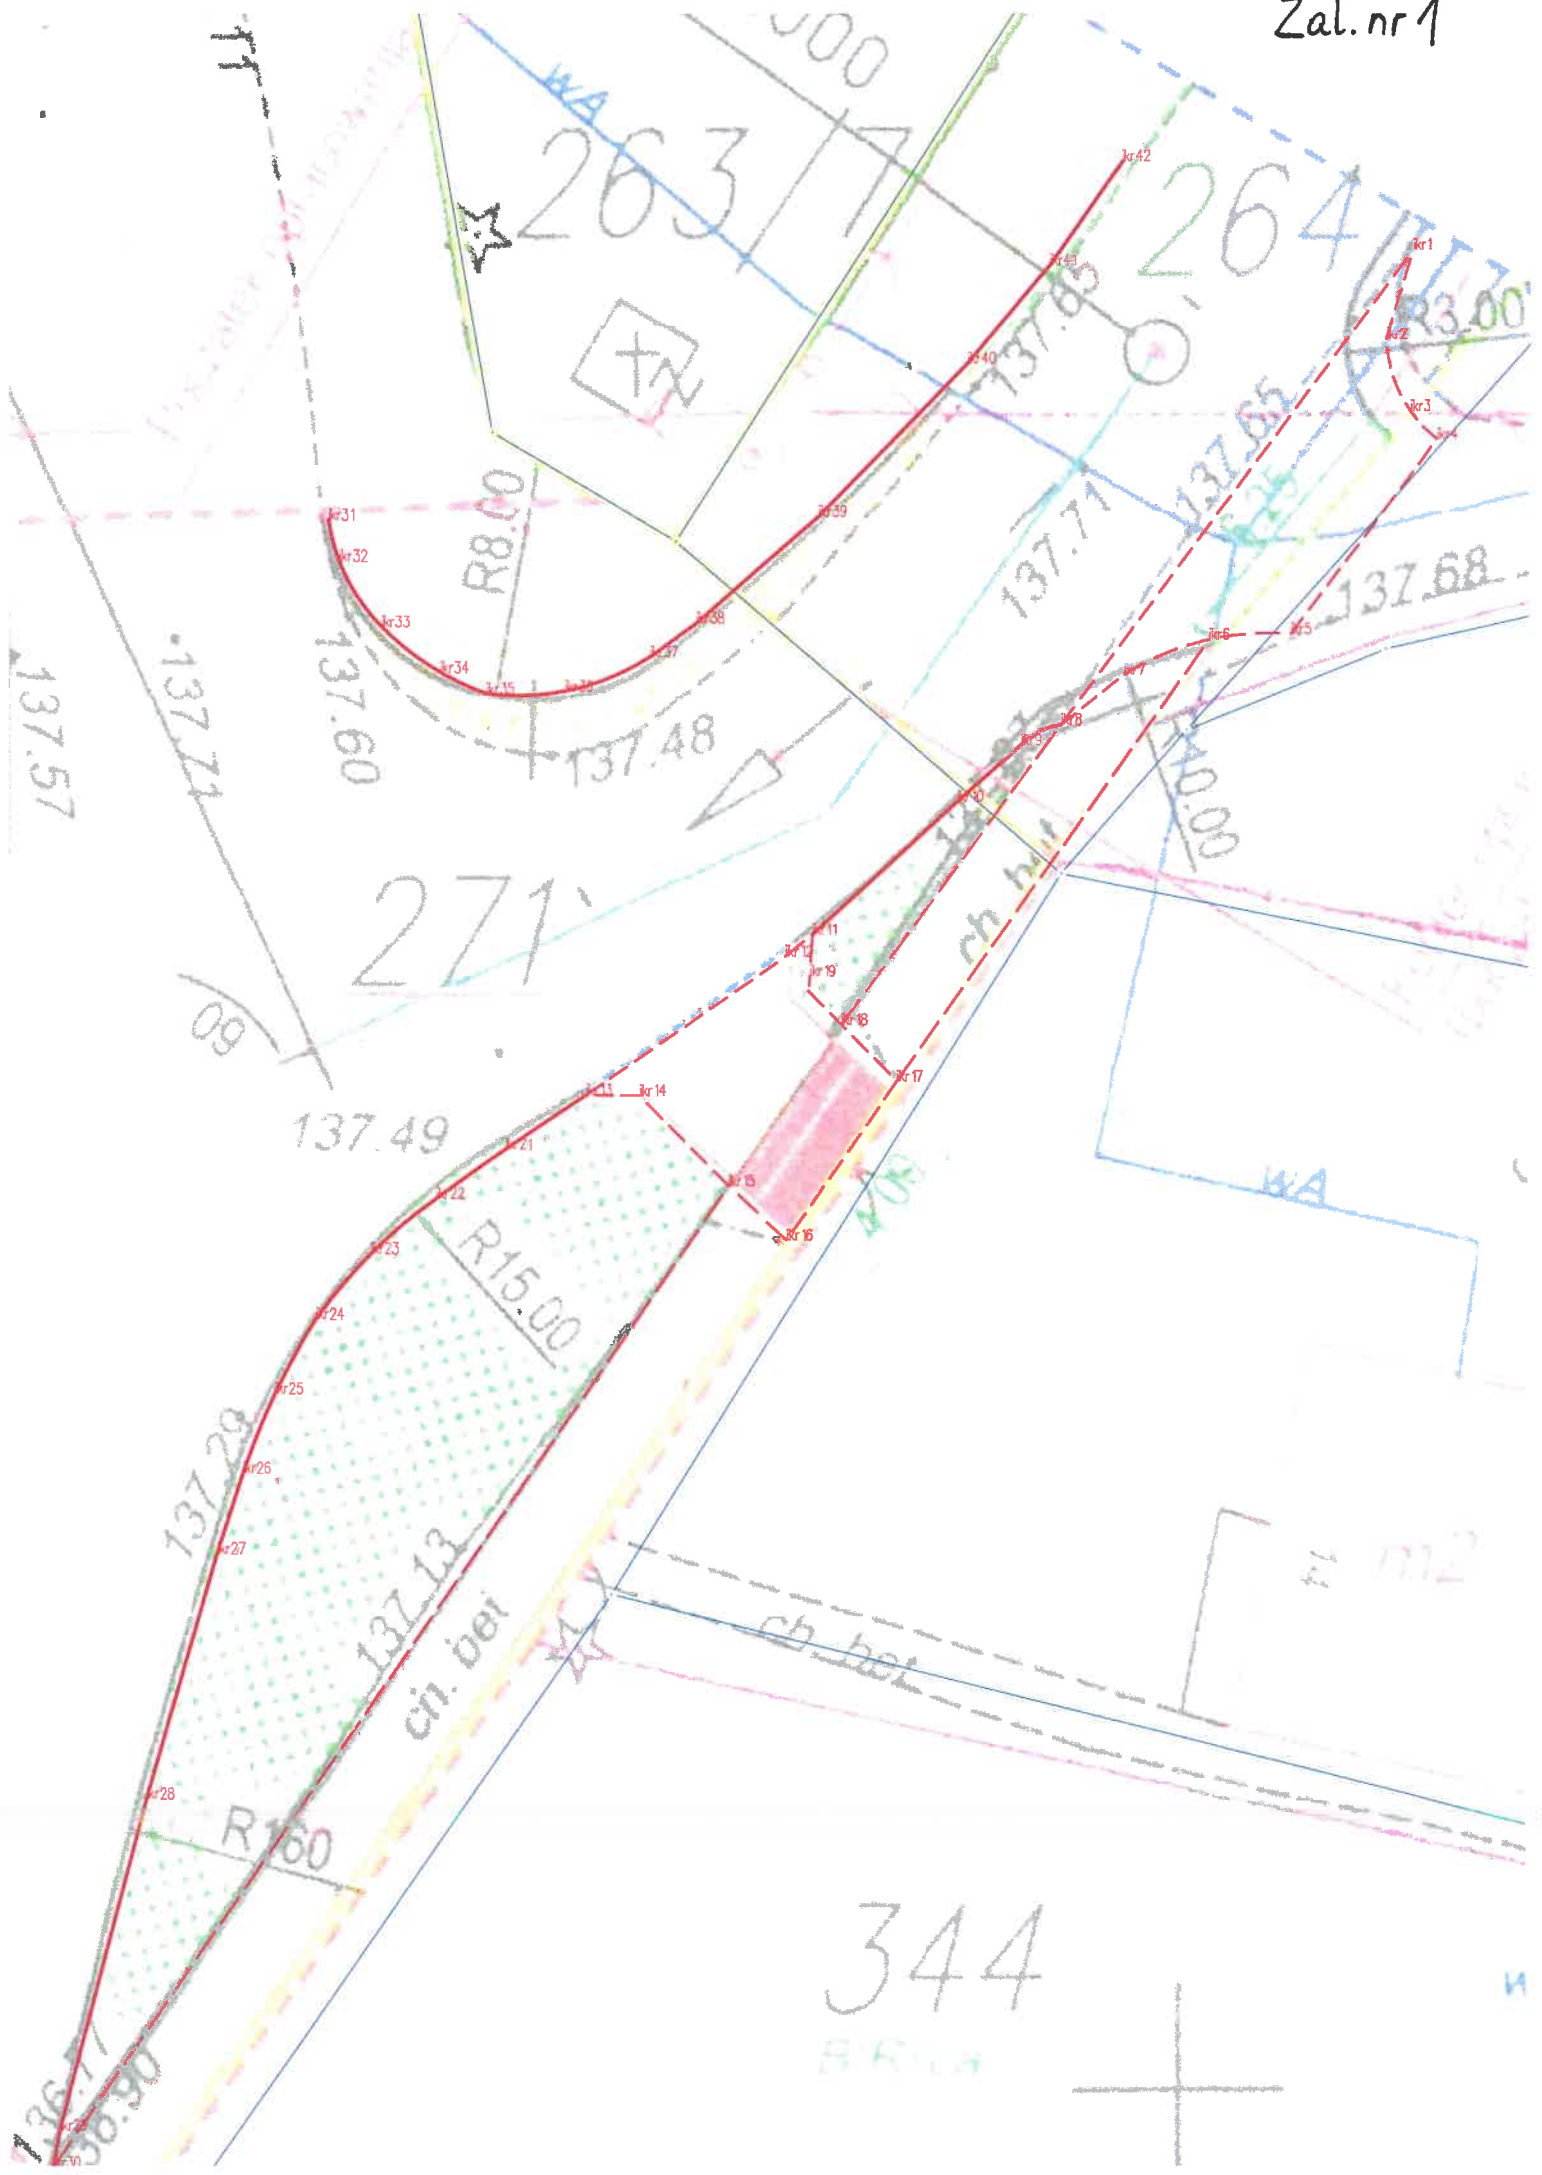

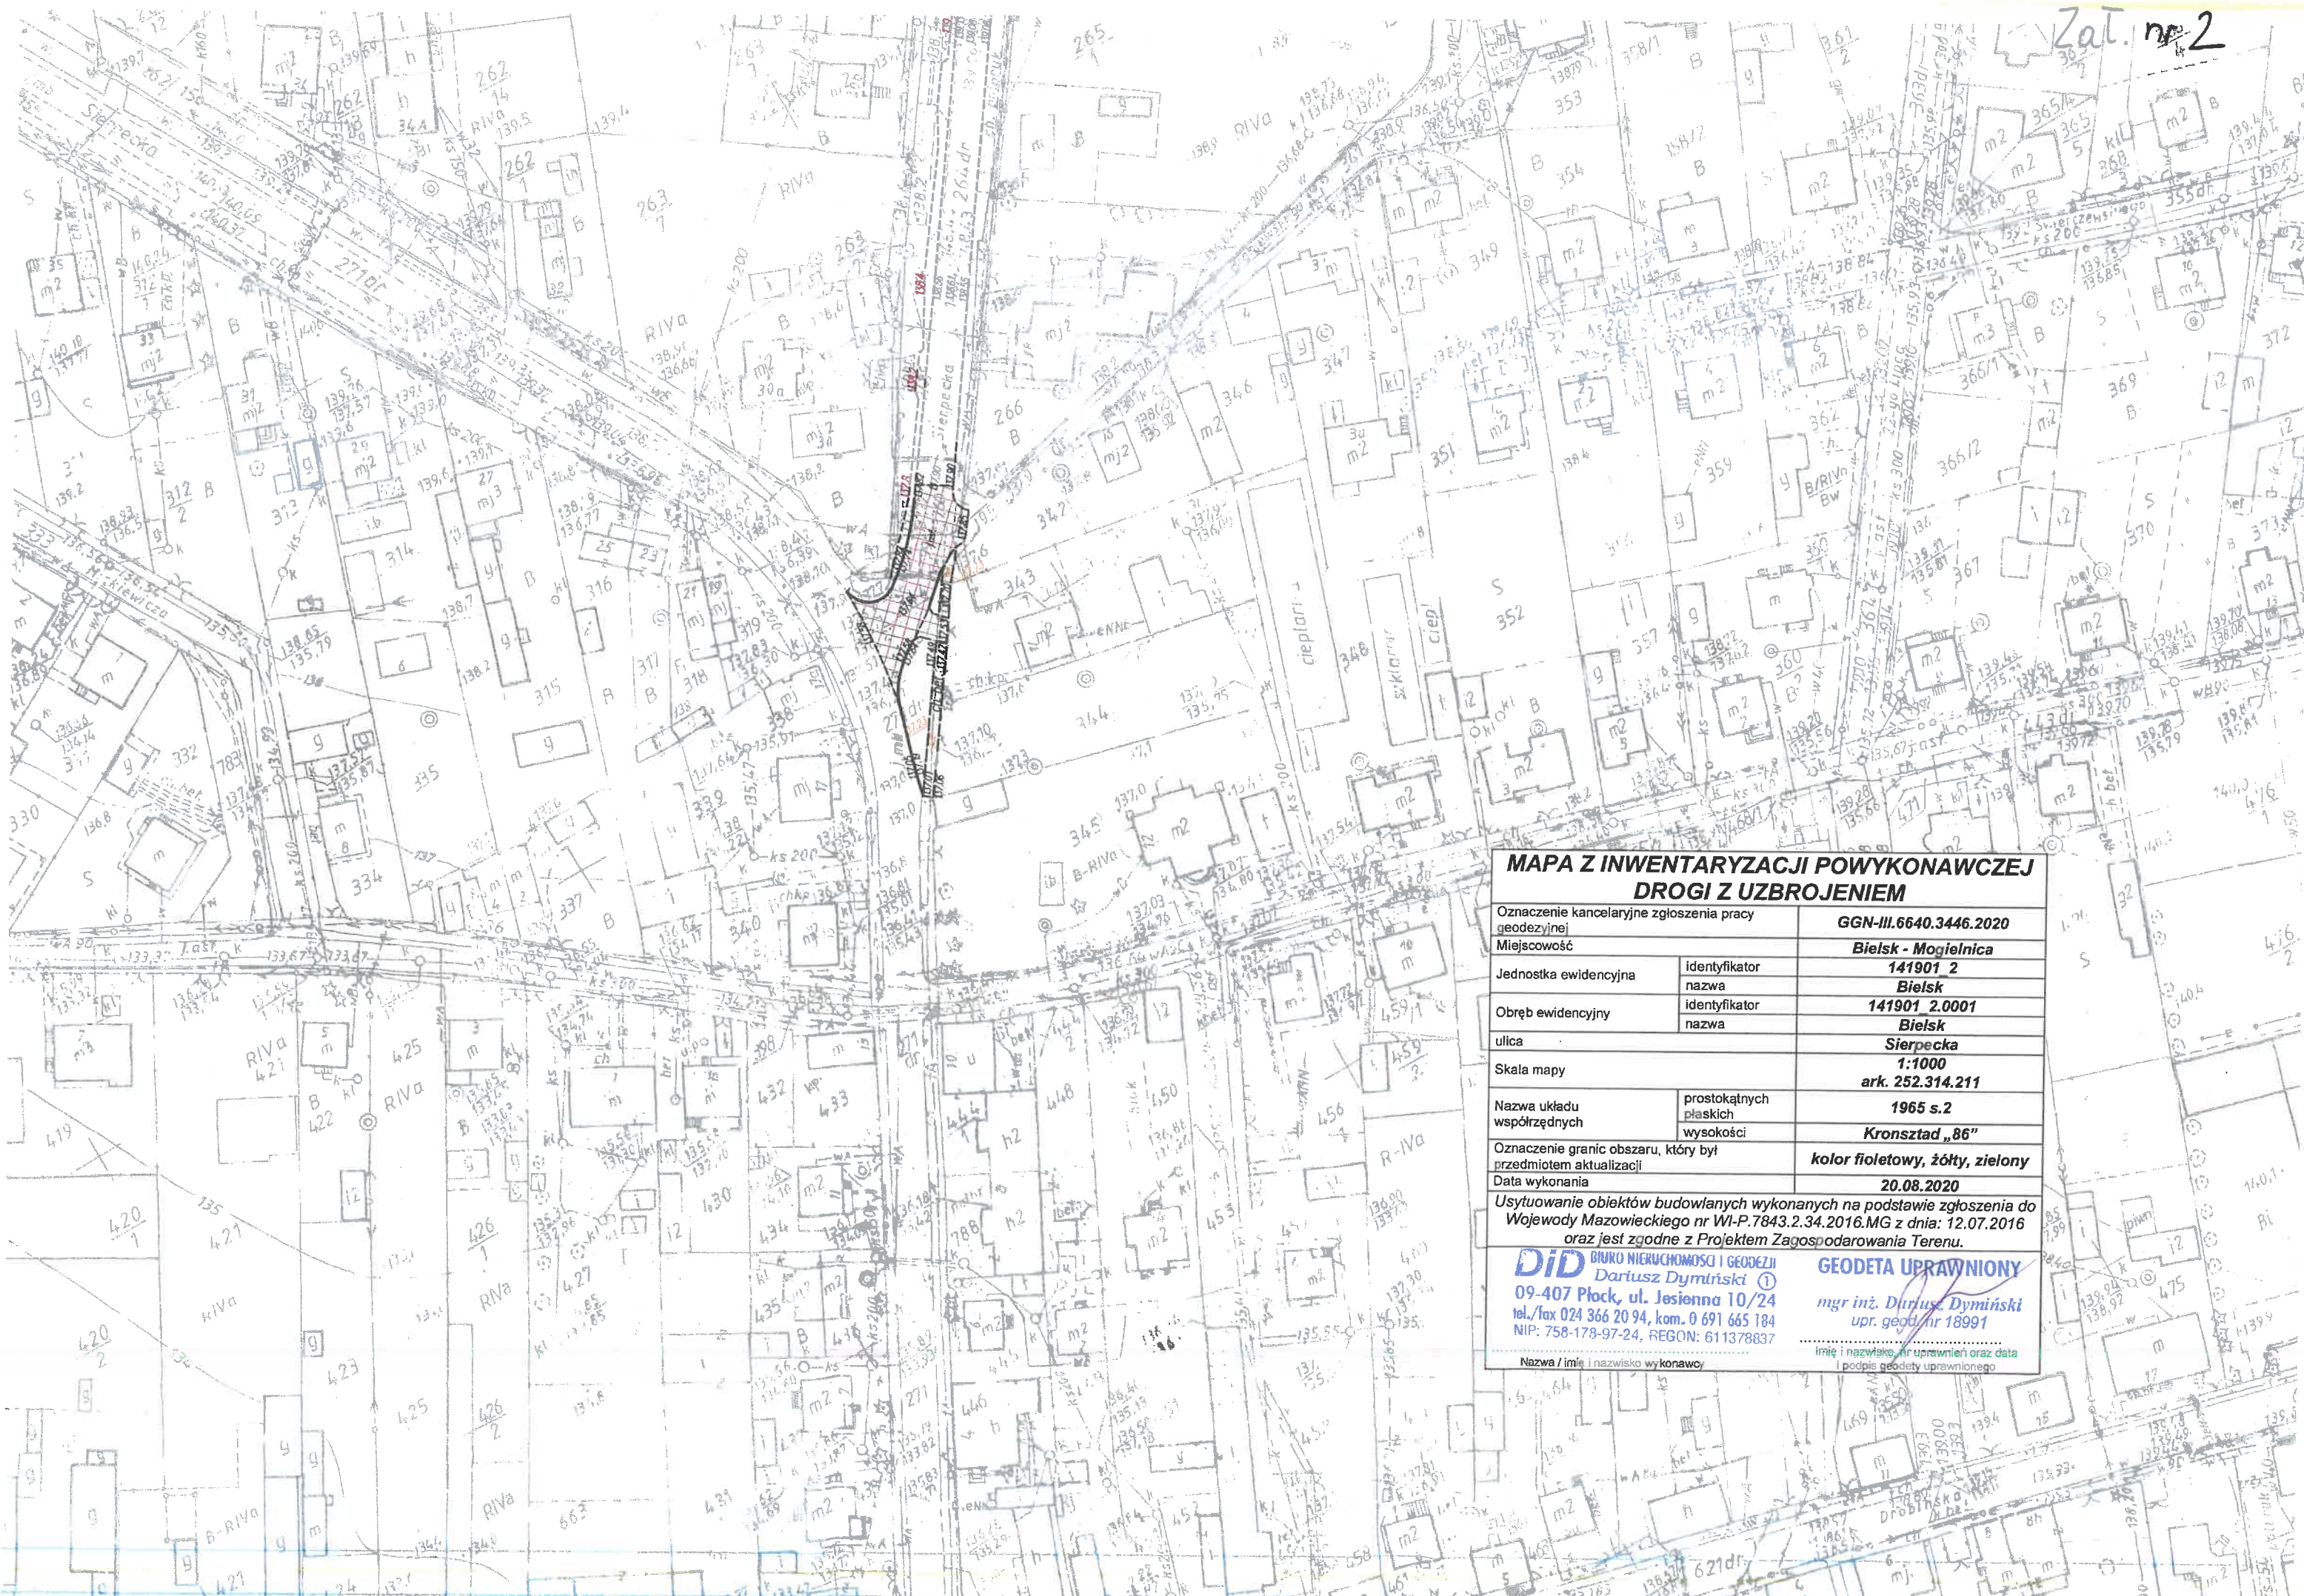

**MAPA Z INWENTARYZACJI POWYKONAWCZEJ
DROGI Z UZBROJENIEM**

Oznaczenie kancelaryjne zgłoszenia pracy geodezyjnej		GGN-III.6640.3446.2020
Miejscowość		Bielsk - Mogielnica
Jednostka ewidencyjna	identyfikator	141901 2
	nazwa	Bielsk
Obręb ewidencyjny	identyfikator	141901 2.0001
	nazwa	Bielsk
ulica		Sierpecka
Skala mapy		1:1000 ark. 252.314.211
Nazwa układu współrzędnych	prostokątnych płaskich	1965 s.2
	wysokości	Kronsztad „86”
Oznaczenie granic obszaru, który był przedmiotem aktualizacji		kolor fioletowy, żółty, zielony
Data wykonania		20.08.2020

Uytuowanie obiektów budowlanych wykonanych na podstawie zgłoszenia do Wojewody Mazowieckiego nr WI-P.7843.2.34.2016.MG z dnia: 12.07.2016 oraz jest zgodne z Projektem Zagospodarowania Terenu.

DiD BIURO NIERUCHOMOŚCI I GEODEZJI
Dariusz Dymiński
09-407 Płock, ul. Jesienna 10/24
tel./fax 024 366 20 94, kom. 0 691 665 184
NIP: 758-178-97-24, REGON: 611378837

GEODETA UPRAWNIONY
mgr inż. Dariusz Dymiński
upr. geod. nr 18991

Nazwa / imię i nazwisko wykonawcy: _____
imię i nazwisko, nr uprawnień oraz data podpisu geodety uprawnionego: _____

