


RZUT PARTERU

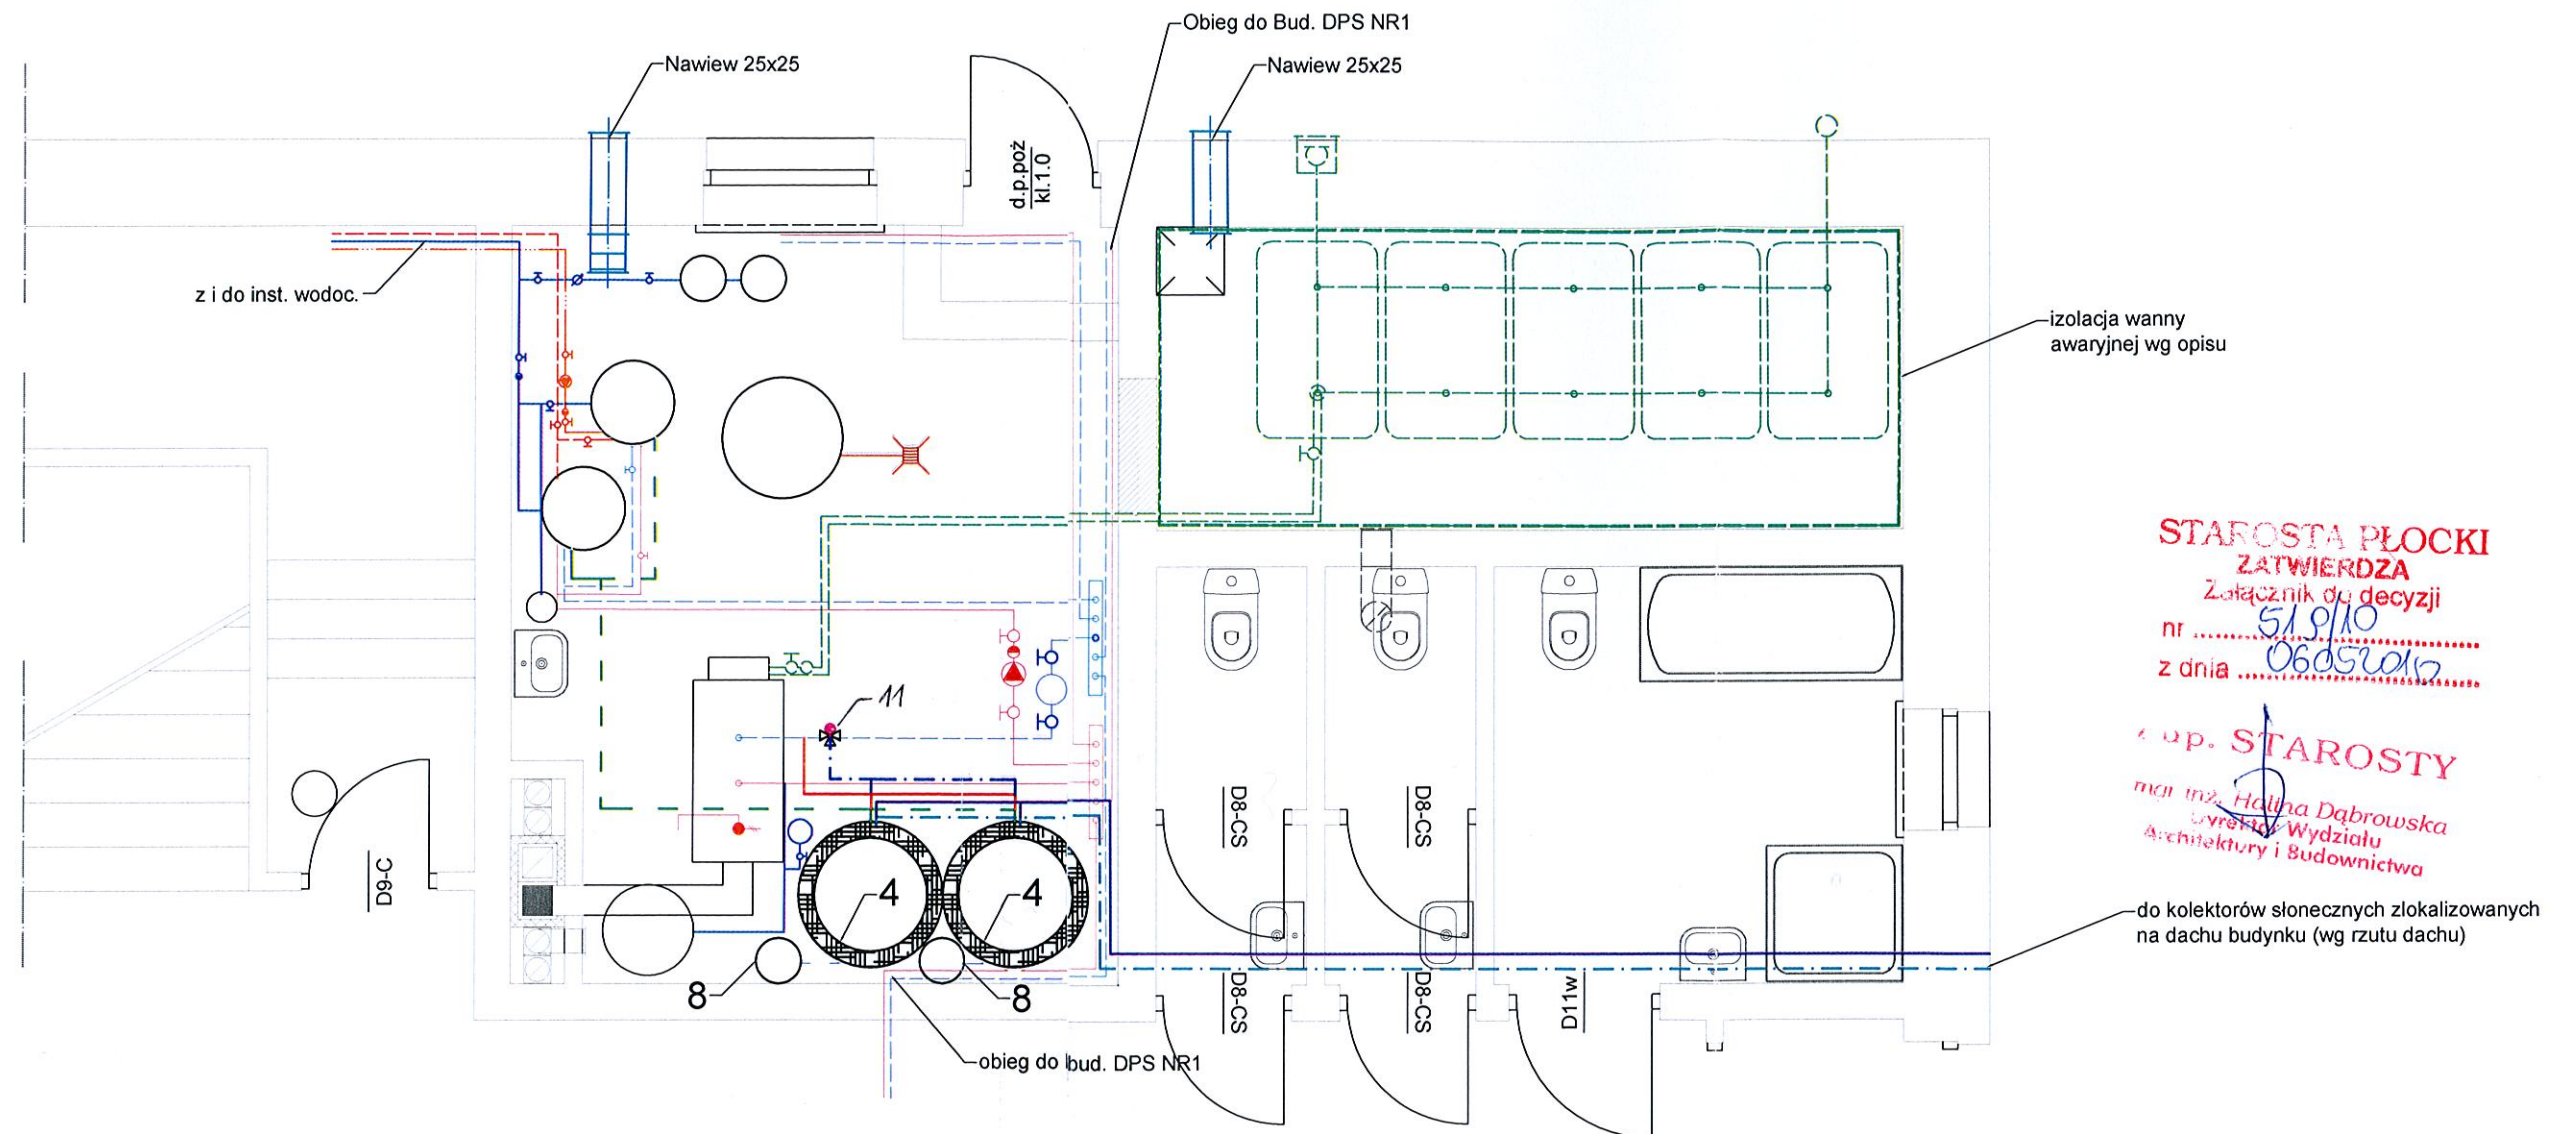

STAROSTA PŁOCKI
ZATWIERDZA

Załącznik do decyzji
nr 519/10
z dnia 06.05.2010

Gr. p. STAROSTY

maj. inż. Halina Dąbrowska
Wydział Wydziału
Architektury i Budownictwa

do kolektorów słonecznych zlokalizowanych
na dachu budynku (wg rzutu dachu)

INWESTYCJA: INSTALACJA KOLEKTORÓW SŁONECZNYCH WSPOMAGAJĄCYCH PODGRZEWANIE CIEPŁEJ WODY
DOM POMOCY SPOŁECZNEJ W WYSZOGRODZIE 09-450 WYSZOGRÓD

INWESTOR: POWIAT PŁOCKI ul. Bielska 59 09-400 Płock

PROJEKTANT : PRACOWNIA PROJEKTOWA HYDROMONT S.C. NOWAK, MODERACKI
09-402 PŁOCK, UL. JACHOWICZA 17A

NAZWA RYSUNKU		RZUT PARTERU	
SKALA	1:50	RYS. NR	IS-01
AUTORZY PROJEKTU	IMIĘ I NAZWISKO	NR UPRAWNIENI	PODPIS
PROJEKTANT	MGR INŻ. JAROSŁAW MODERACKI	NR. UPR Wa-68/01	
SPRAWDZIŁ	MGR INŻ. MARIA NOWAK	NR. UPR 43/89	
OPRACOWANIE	MGR INŻ. ELŻBIETA JANKOWSKA		
FAZA	PROJEKT BUDOWLANO-WYKONAWCZY	BRANŻA : SANITARNA	

Grudzień 2009