URZĄD MIASTA PŁOCKA
Wydział Urbanistyki i Architektury
Referat Administracji
Architektoniczno-Budowlanej
09-400 Płock, Stary Rynek 1

Elewacja wschodnia i północna

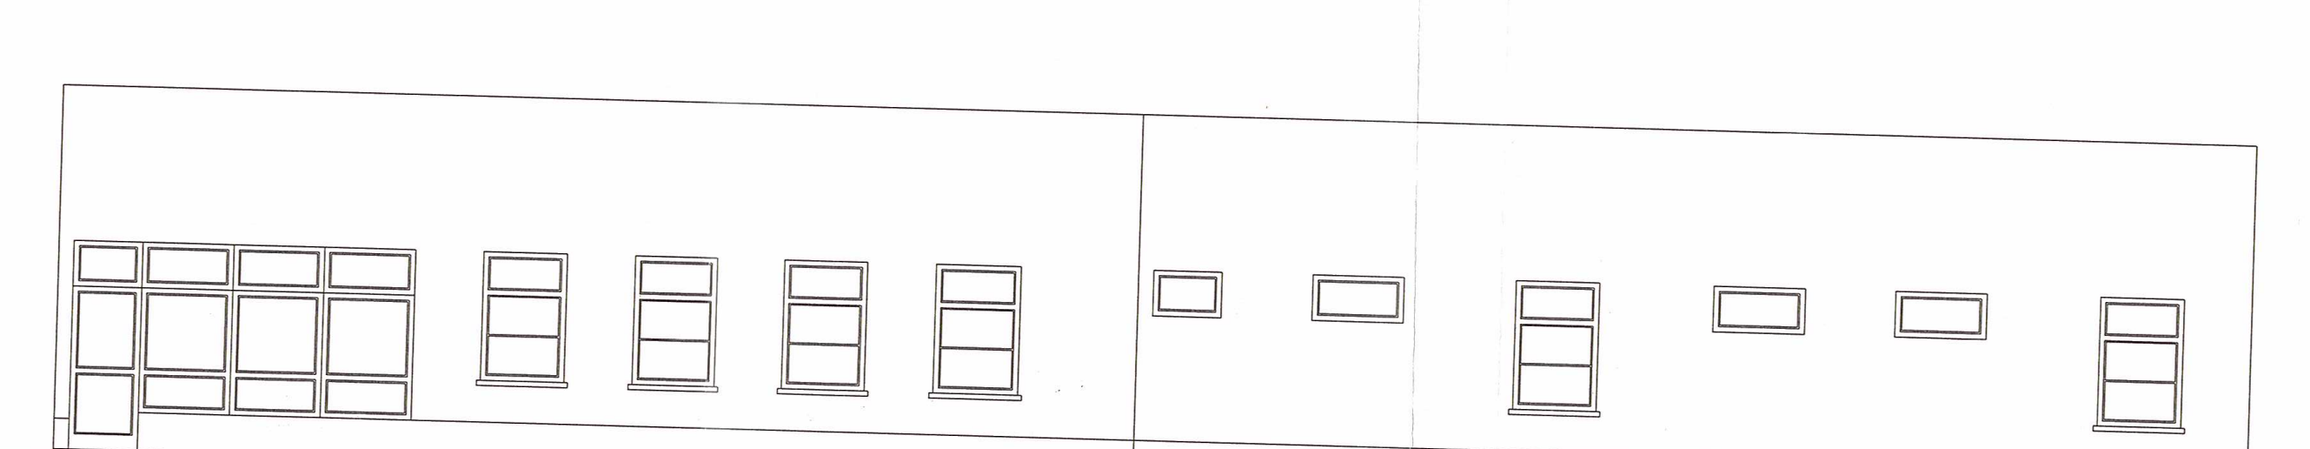

Tytuł rysunku:	Elewacja wschodnia i północna	Nr rys. : 25
Temat:	Docieplenie ścian i stropodachów budynków szkoły	Skala: 1:100
Obiekt :	Zespół Szkół im. Leokadii Bergerowej w Płocku, dz. nr ewid. 543/5 Budynek bloku żywieniowego i internatu (E)	Data : 11.2009
Projektant konstrukcja :	mgr inż. Bogumiła Prokop, nr upr. 33/92	Podpis :
Opracował :	Paweł Sikorski	Podpis :

URZĄD MIASTA PŁOCKA
Wydział Urbanistyki i Architektury
Referat Administracji
Architektoniczno-Budowlanej
09-400 Płock, Stary Rynek 1

Elewacja północna

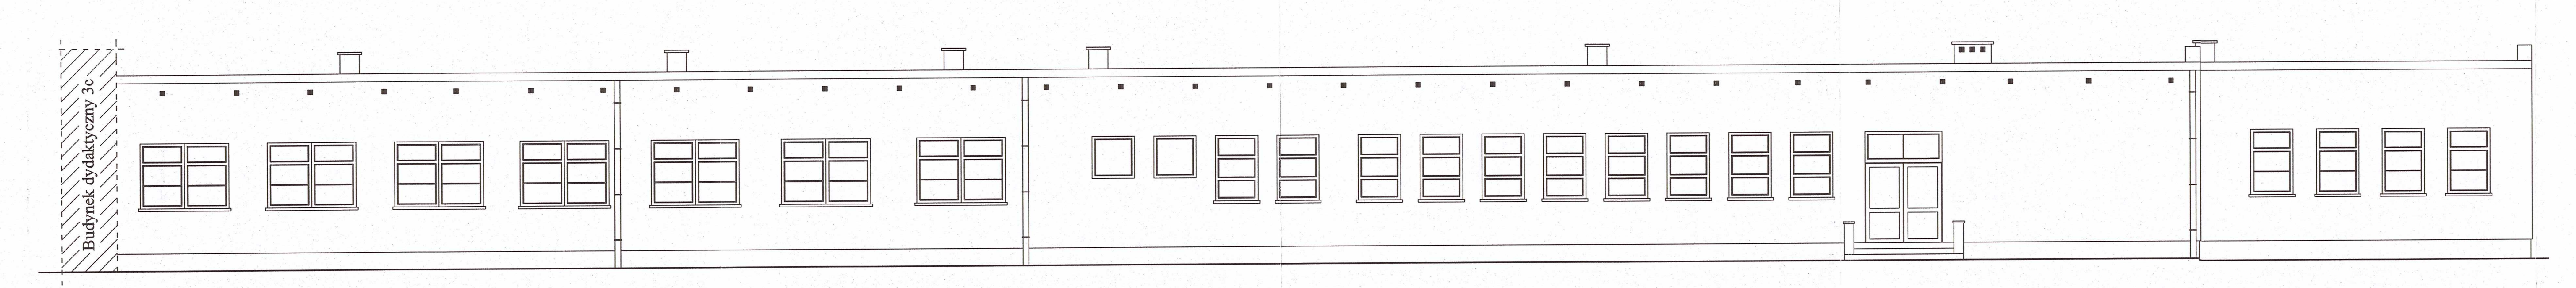
Budynek dydaktyczny

Tytuł rysunku:	Elewacja północna	Nr rys. : 24
Temat:	Docieplenie ścian i stropodachów budynków szkoły	Skala: 1:100
Obiekt :	Zespół Szkół im. Leokadii Bergerowej w Płocku, dz. nr ewid. 543/5 Budynek bloku żywieniowego i internatu (E)	Data : 11.2009
Projektant konstrukcja :	mgr inż. Bogumiła Prokop, nr upr. 33/92	Podpis :
Opracował :	Paweł Sikorski	Podpis :

URZĄD MIASTA PŁOCKA
Wydział Urbanistyki i Architektury
Referat Administracji
Architektoniczno-Budowlanej
09-400 Płock, Stary Rynek 1

Elewacja południowa

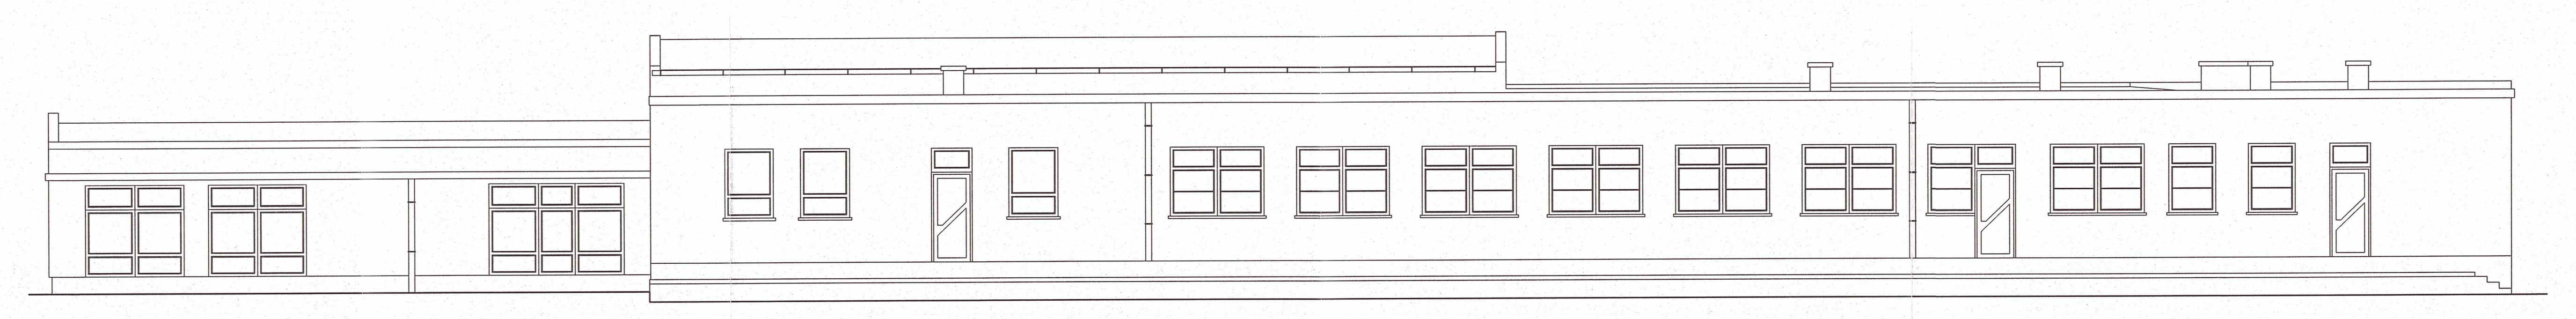

Tytuł rysunku:	Elewacja południowa	Nr rys. : 23
Temat:	Docieplenie ścian i stropodachów budynków szkoły	Skala: 1:100
Obiekt :	Zespół Szkół im. Leokadii Bergerowej w Płocku, dz. nr ewid. 543/5 Budynek bloku żywieniowego i internatu (E)	Data : 11.2009
Projektant konstrukcja :	mgr inż. Bogumiła Prokop, nr upr. 33/92	Podpis :
Opracował :	Paweł Sikorski	Podpis :

URZĄD MIASTA PŁOCKA
Wydział Urbanistyki i Architektury
Referat Administracji
Architektoniczno-Budowlanej
09-400 Płock, Stary Rynek 1

Elewacja wschodnia

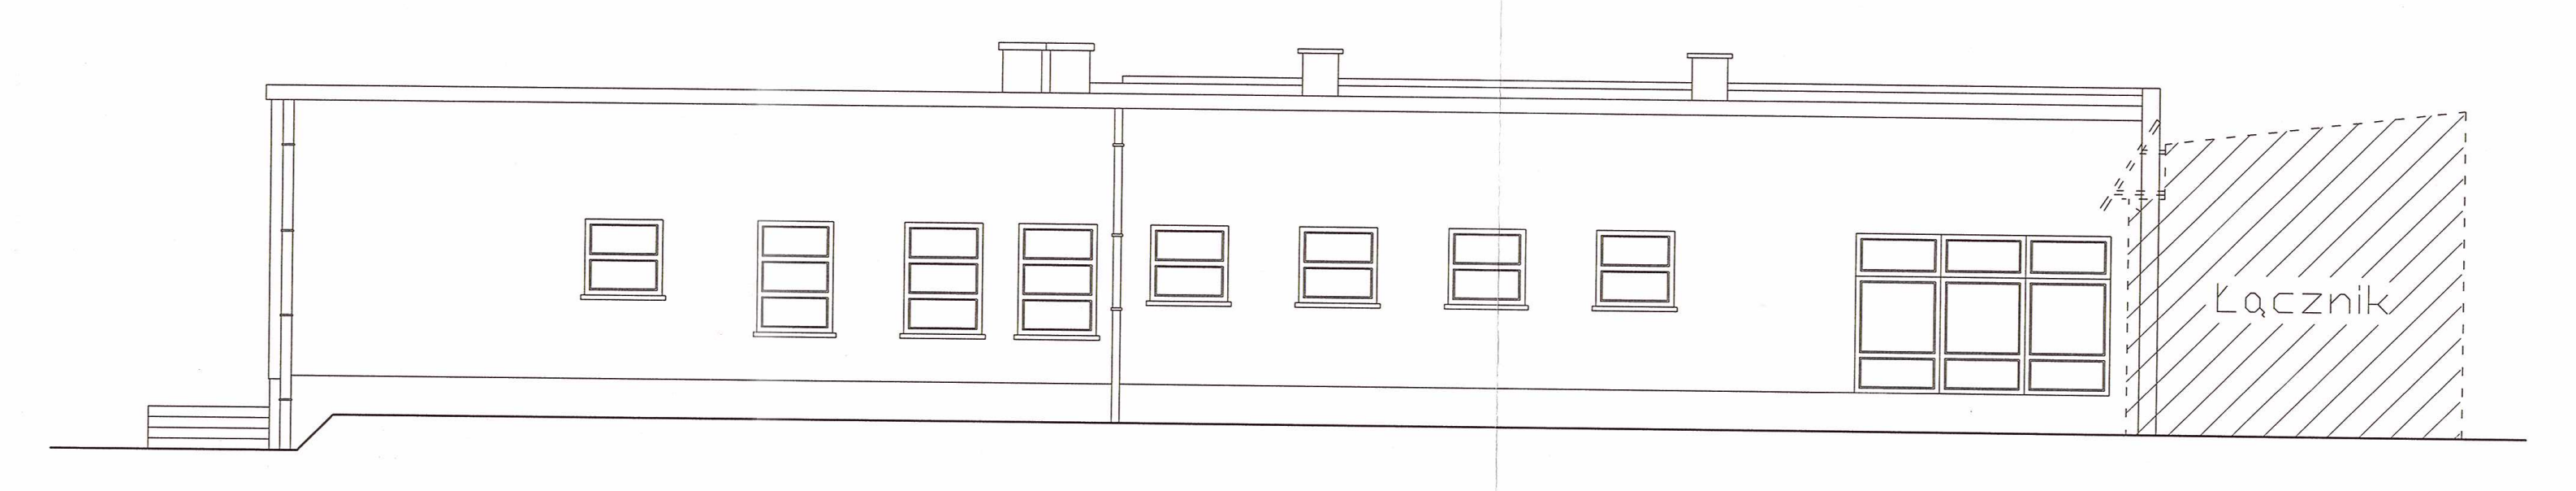

Tytuł rysunku:	Elewacja wschodnia	Nr rys. : 22
Temat:	Docieplenie ścian i stropodachów budynków szkoły	Skala: 1:100
Obiekt :	Zespół Szkół im. Leokadii Bergerowej w Płocku, dz. nr ewid. 543/5 Budynek bloku żywieniowego i internatu (E)	Data : 11.2009
Projektant konstrukcja :	mgr inż. Bogumiła Prokop, nr upr. 33/92	Podpis :
Opracował :	Paweł Sikorski	Podpis :

URZĄD MIASTA PŁOCKA
Wydział Urbanistyki i Architektury
Referat Administracji
Architektoniczno-Budowlanej
09-400 Płock, Stary Rynek 1

Elewacja zachodnia

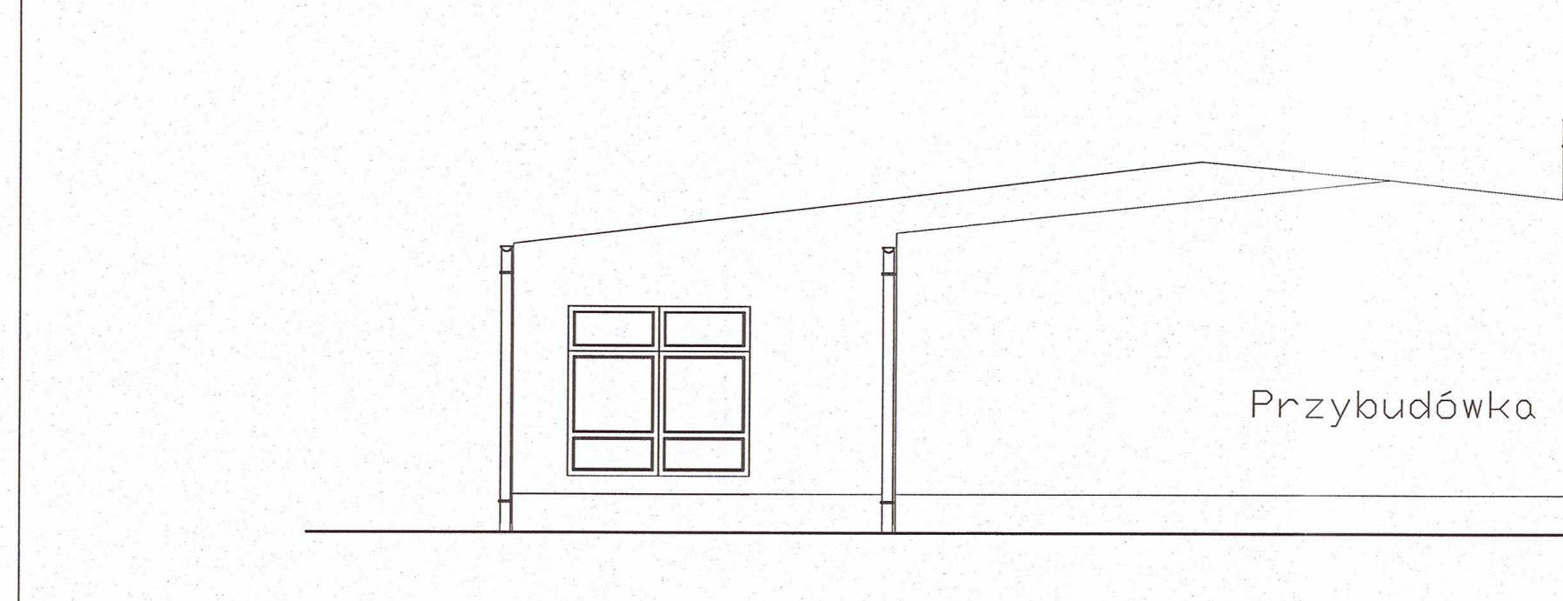
Przybudówka

Tytuł rysunku:	Elewacja zachodnia	Nr rys. : 21
Temat:	Docieplenie ścian i stropodachów budynków szkoły	Skala: 1:100
Obiekt :	Zespół Szkół im. Leokadii Bergerowej w Płocku, dz. nr ewid. 543/5 Budynek bloku żywieniowego i internatu (E)	Data : 11.2009
Projektant konstrukcja :	mgr inż. Bogumiła Prokop, nr upr. 33/92	Podpis :
Opracował :	Paweł Sikorski	Podpis :

URZĄD MIASTA PŁOCKA
Wydział Urbanistyki i Architektury
Referat Administracji
Architektoniczno-Budowlanej
09-400 Płock, Stary Rynek 1

Przekrój poprzeczny budynku łącznika (D)

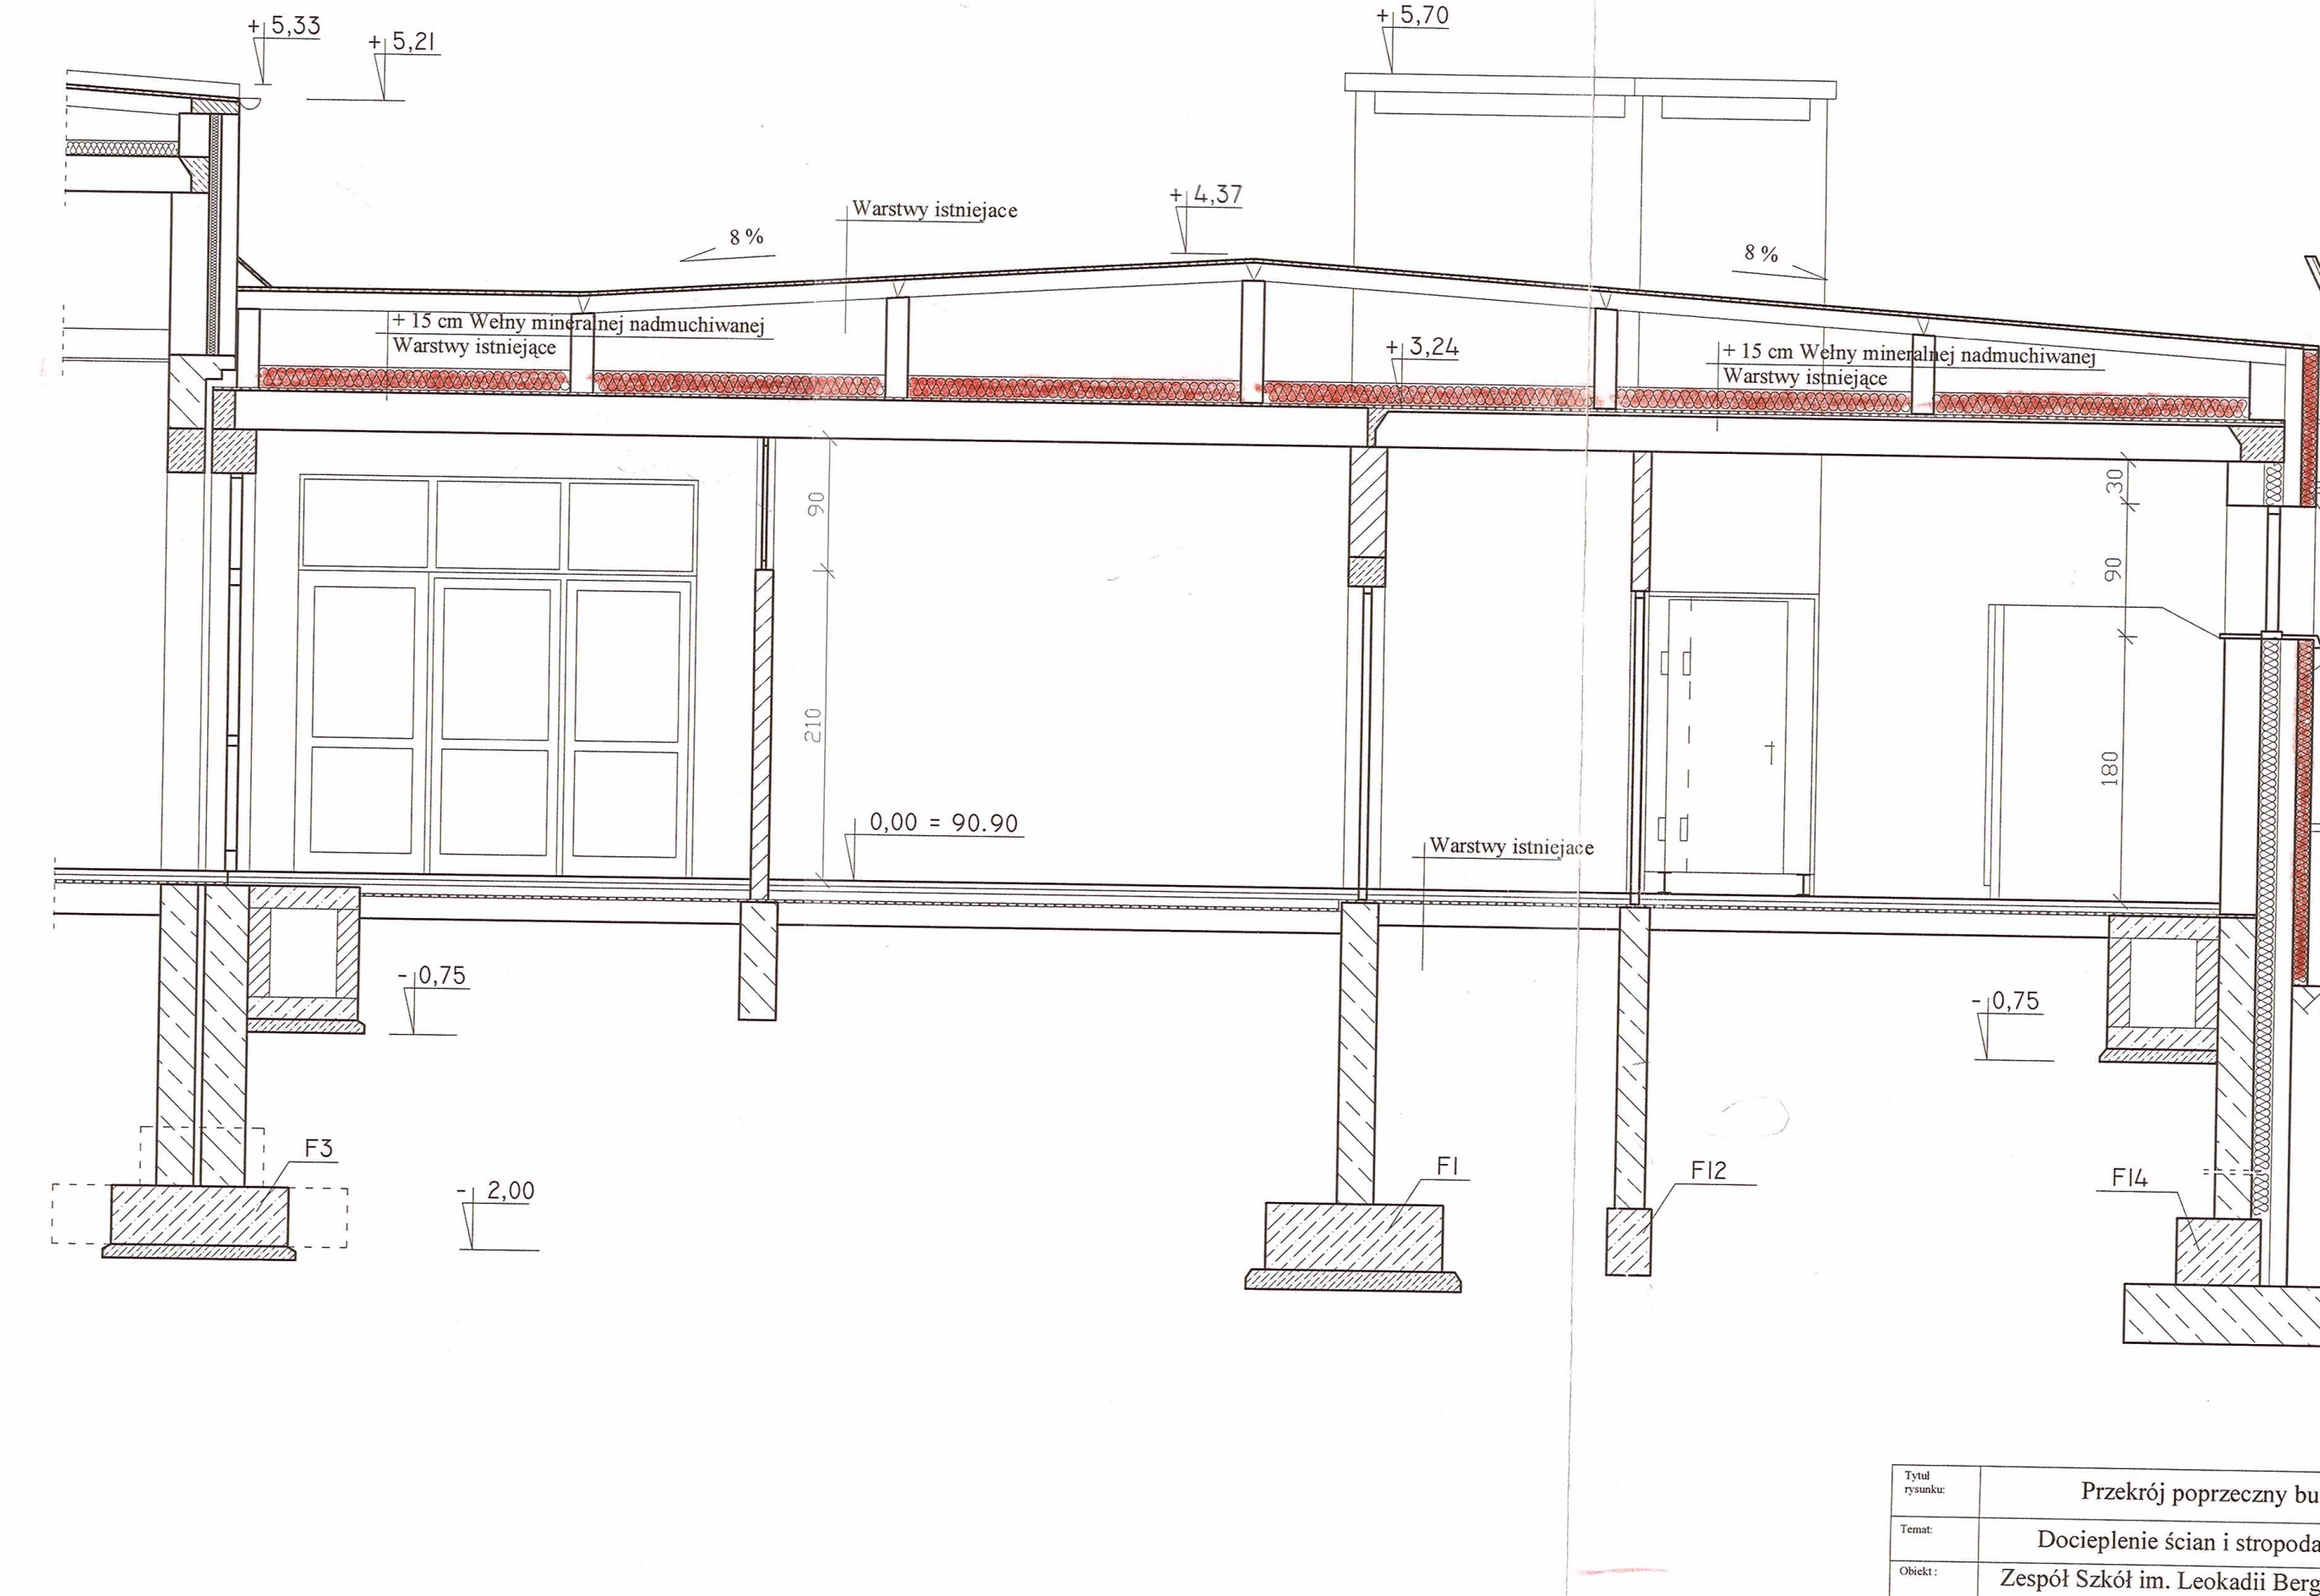
+5,33
+5,21
+5,70
Warstwy istniejące
+4,37
8 %
8 %
+ 15 cm Wełny mineralnej nadmuchiwanej
Warstwy istniejące
+3,24
+ 15 cm Wełny mineralnej nadmuchiwanej
Warstwy istniejące
90
210
30
90
180
+ Tynk cienkowarstwowy
+ 5cm Styropian
Warstwy istniejące
0,00 = 90.90
Warstwy istniejące
-0,55
-0,75
-0,75
F3
-2,00
F1
F12
F14
-3,20
-3,60

Tytuł rysunku:	Przekrój poprzeczny budynku łącznika (D)	Nr rys. : 20
Temat:	Docieplenie ścian i stropodachów budynków szkoły	Skala: 1:50
Obiekt :	Zespół Szkół im. Leokadii Bergerowej w Płocku, dz. nr ew. 543/5 Budynek łącznika (D)	Data : 11.2009
Projektant konstrukcja :	mgr inż. Bogumiła Prokop, nr upr. 33/92	Podpis :
Opracował :	Paweł Sikorski	Podpis :