



Elewacja południowa budynku łącznika (D)

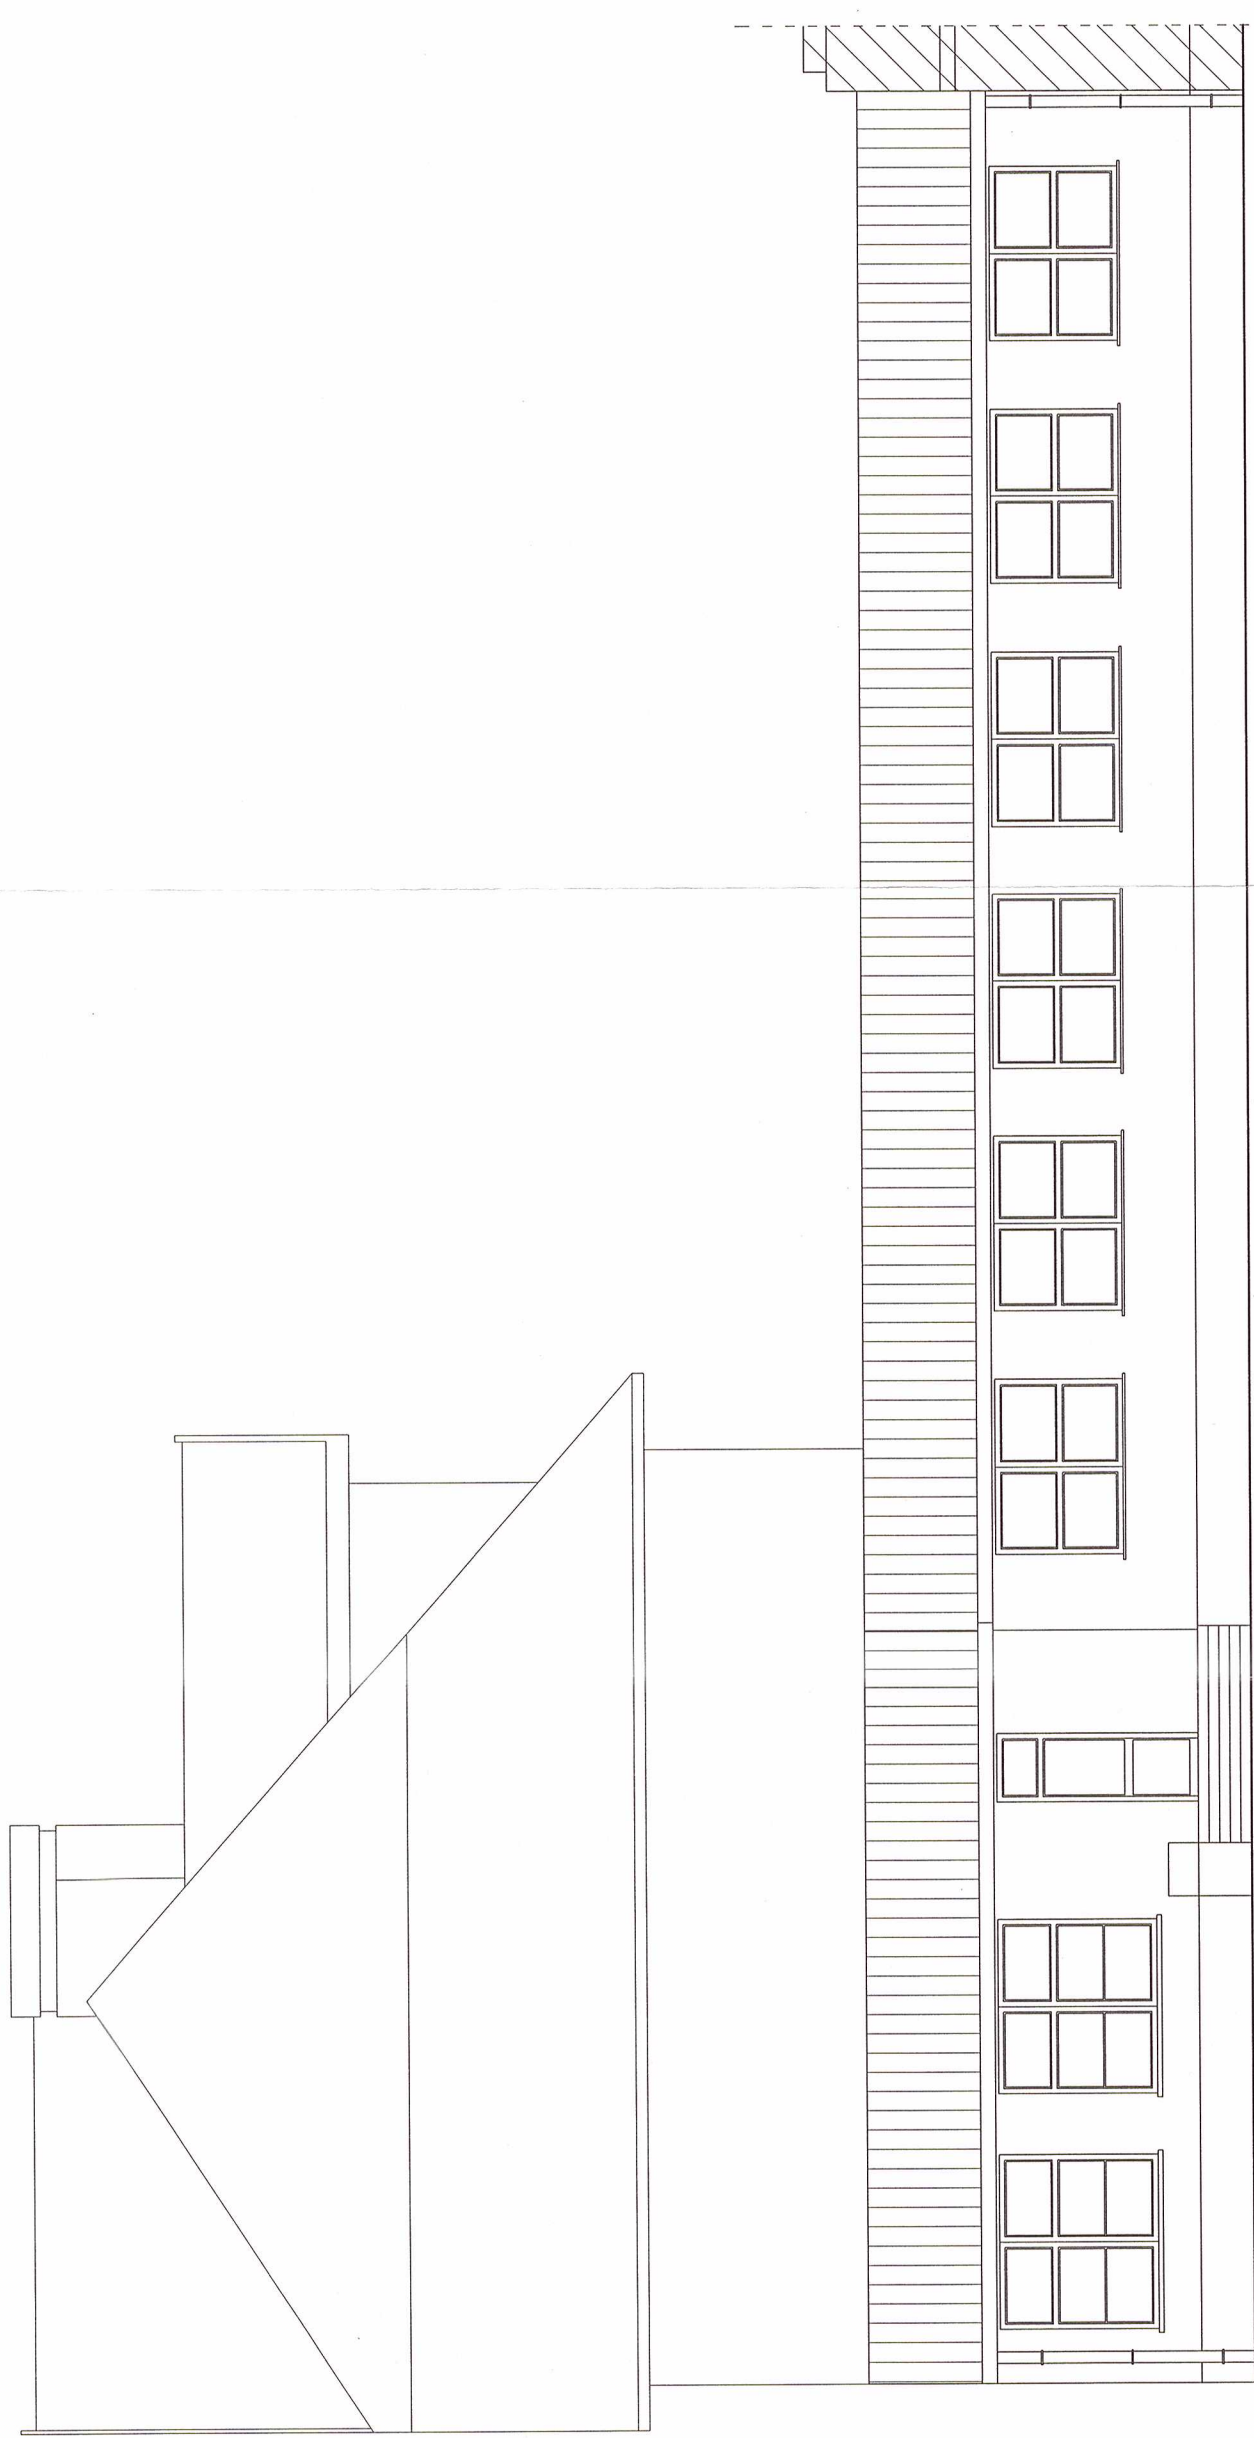

Tytuł i temat:	Elewacja południowa		
Temat:	19		
Określenie:	Docieplenie ścian i stropodachów budynków szkoły		
Stwierdzenie konieczności:	Szkoła 1:100		
Stwierdzenie konieczności:	Zespół Szkół im. Leokadii Bergerowej w Plocku, dz. nr ewid. 543/5		
Opis przedmiotu:	Budynki łącznika (D)		
Opis przedmiotu:	mgr inż. Bogumiła Prokop, nr upr. 33/92		
Opis przedmiotu:	Paweł Sikorski		

Elewacja północna budynku łącznika (D)

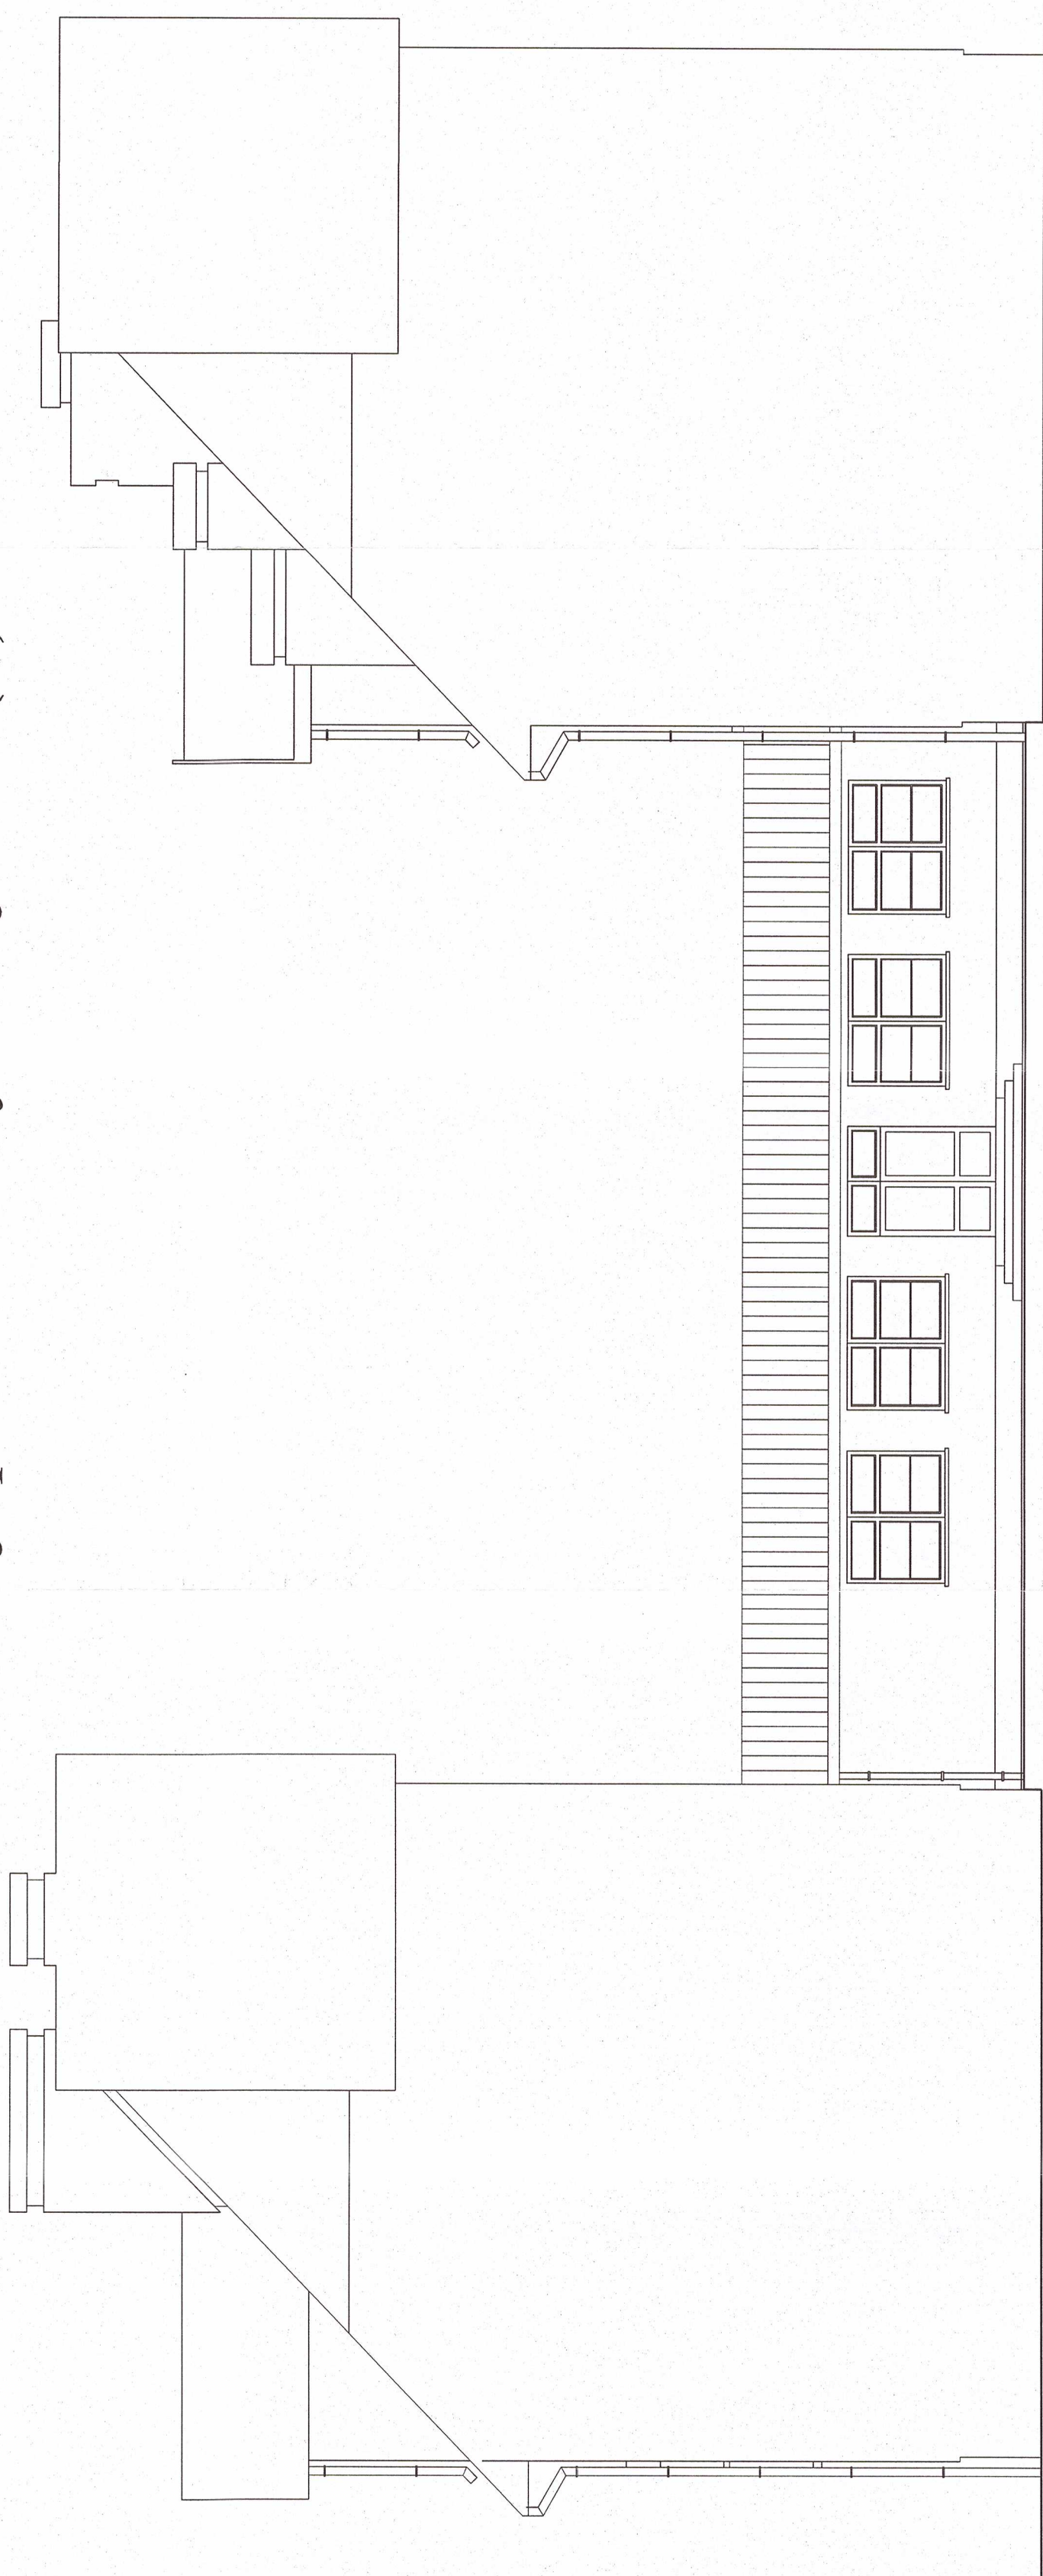

tytuł	Elewacja północna		nr rys.	18
temat	Docieplenie ścian i stropodachów budynków szkoły		skala	1:100
autor	Zespół Szkół im. Leokadii Bergerowej w Płocku, dz. nr ewid. 543/5 Budynki mieszkalna (D)		data	1.2009
opis przedmiotu zamówienia	mgr inż. Bogumień Prokop, nr upr. 33/92			
projektant				
projektant	Paweł Sikorski			