


Projektowany przekrój normalny
hm 0+00.00 do hm 0+35.80
hm 5+39.00 do hm 20+70.00

STAROSTWO POWIATOWE
w PŁOCKU
Wydział
Architektury i Budownictwa
ul. Bielska 59, 09-400 Płock

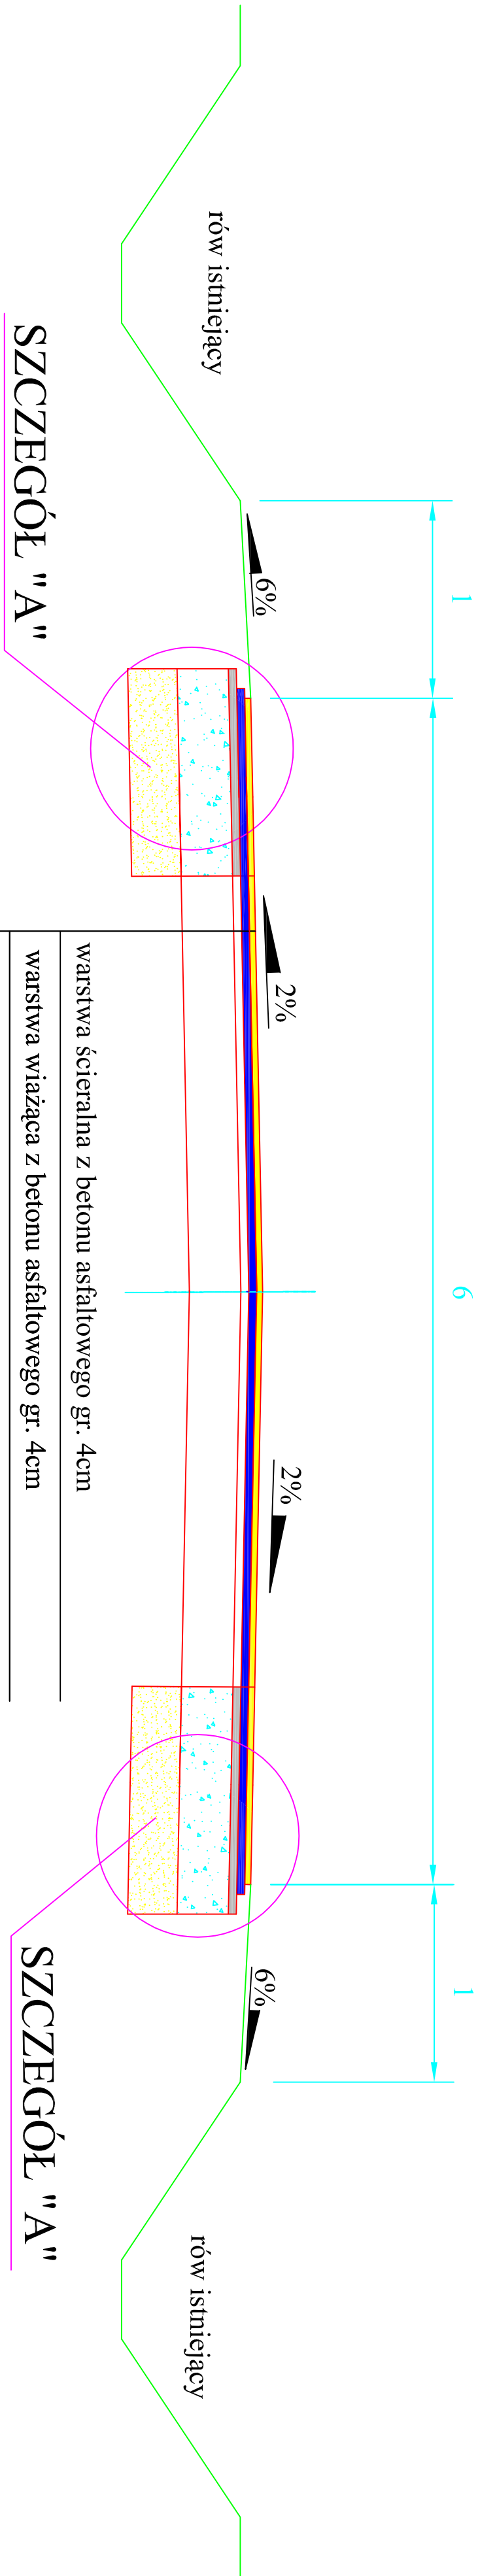

warstwa ścierna z betonu asfaltowego gr. 4cm
warstwa wiążąca z betonu asfaltowego gr. 4cm
wyrównanie z betonu asfaltowego drobnodziarnistego w ilości 1300 Mg średnio 4,00 cm/m2
istniejąca nawierzchnia asfaltowa z podbudową

PROJEKTOWANIE I NADZORY				
inż. Leszek Pietrzak				
09-407 Płock, ul. Targowa 18c				
Przebudowa drogi powiatowej relacji: Iłmek-Kusice-Bułkowo-Bodzanów nr 3059W we wsi Bułkowo				
Typ i rysunek:				
Przekrój normalny				
Projektant -branża drogowa	mgr inż. Anna Woźniak Up. N/15183	Pełnia		
Asystent projektanta	inż. Leszek Pietrzak upr.nr 10694 w ogranicz.	Pełnia		
Stadium: projekt budowlano-rysun.	Branża drogowa	Skala: 1:25	Data: listopad 2010r.	Rys.3