


Projektowany przekrój normalny
hm 0+35.80 do hm 5+39.00

STAROSTWO POWIATOWE
w PŁOCKU
Wydział
Architektury i Budownictwa
ul. Bielska 59, 09-400 Płock

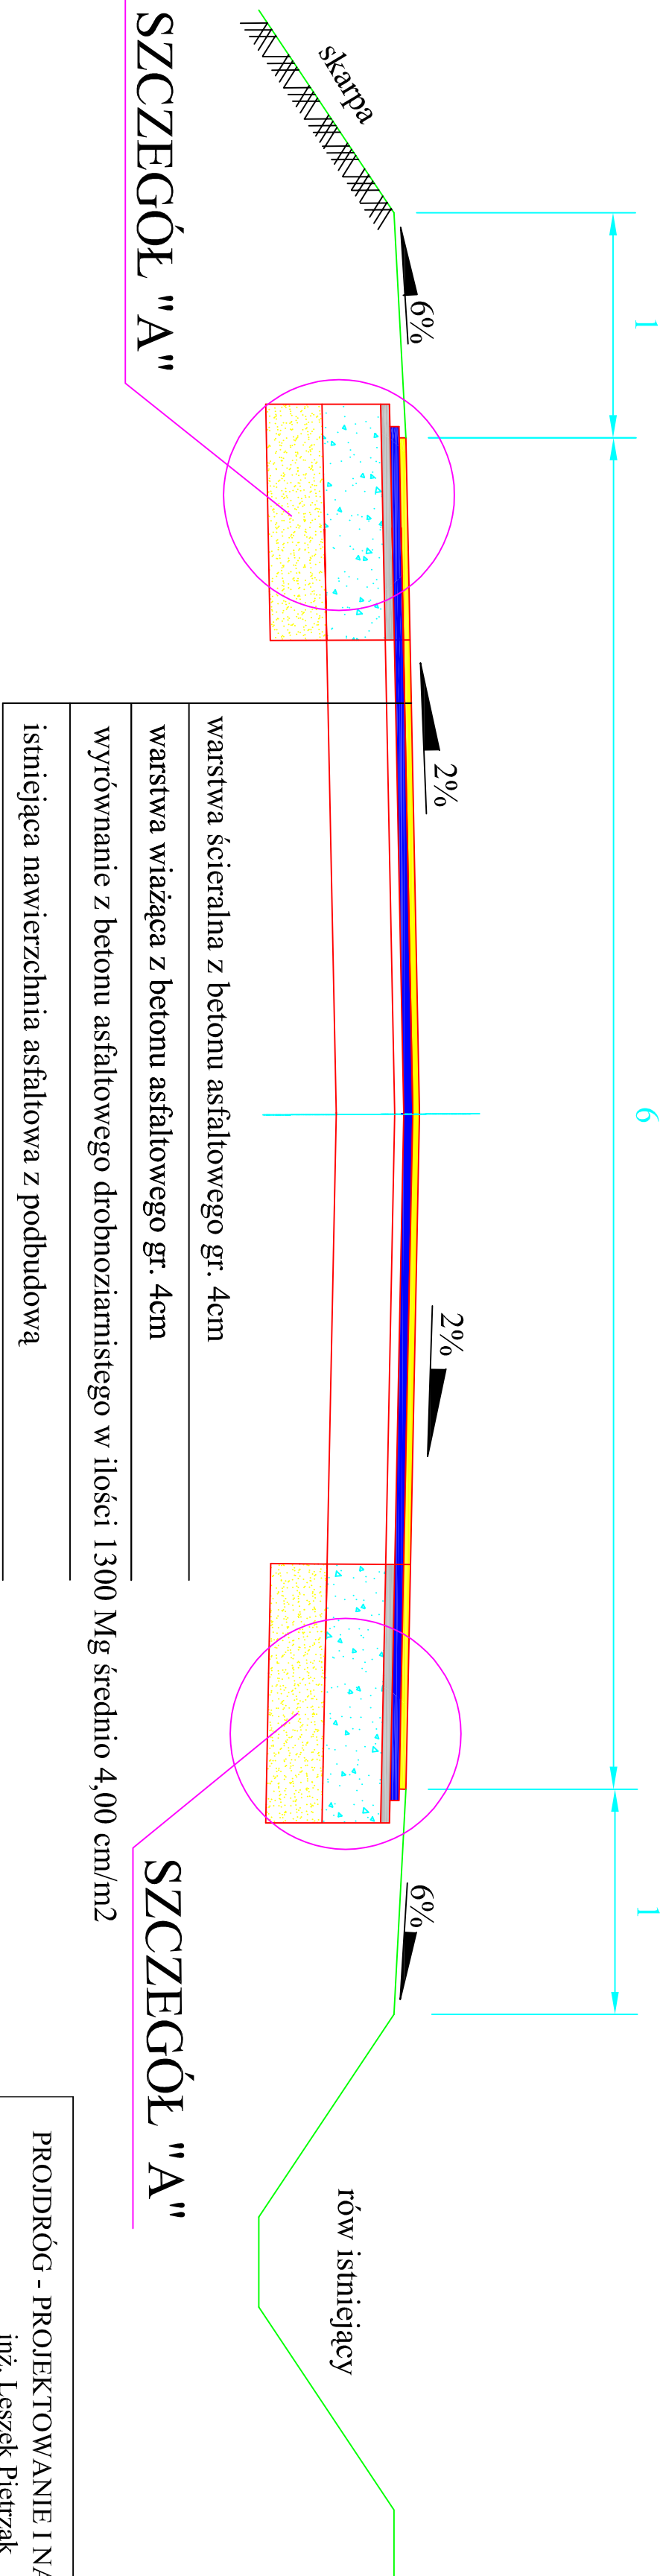

warstwa ścierna z betonu asfaltowego gr. 4cm
warstwa wiążąca z betonu asfaltowego gr. 4cm
wyrównanie z betonu asfaltowego drobnoziarnistego w ilości 1300 Mg średnio 4,00 cm/m2
istniejąca nawierzchnia asfaltowa z podbudową

PROJEKTOWANIE I NADZORY			
inż. Leszek Pietrzak			
09-407 Płock, ul. Targowa 18c			
Tytuł projektu: Przebudowa drogi powiatowej relacji: Iłmek-Kusice-Bułkowo-Bodzanów nr 3059W we wsi Bułkowo			
Tytuł rysunku: Przekrój normalny			
Projektant -branża drogowa	mgr inż. Anna Woźniak Up. Nr 15183	Proje.	
Asystent projektanta	inż. Leszek Pietrzak upr.nr 10694 w ogranicz.	Proje.	
Skala: projekt budowlano-wykon.	Branża drogowa	Skala: 1:25	Data: listopad 2010r. Rys.4