


Projektowany przekrój w środku łuku
w hm 16+13.03

STAROSTWO POWIATOWE
w PŁOCKU
Wydział
Architektury i Budownictwa
ul. Bielska 59, 09-400 Płock

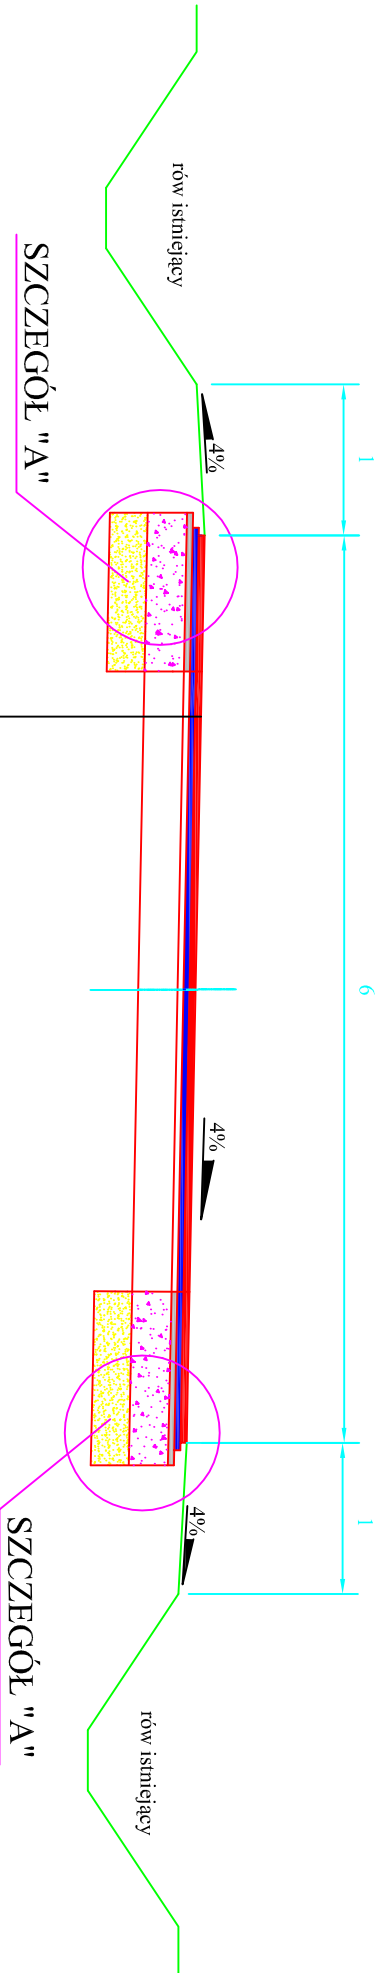

- warstwa ścierna z betonu asfaltowego gr. 4cm
- warstwa wiążąca z betonu asfaltowego gr. 4cm
- wyrównanie z betonu asfaltowego drobnosziarnistego w ilości 1300 Mg średnio 4,00 cm/m²
- istniejąca nawierzchnia asfaltowa z podbudową

PROJEKT - PROJEKTOWANIE I NADZORY				
inż. Leszek Pietrzak				
09-407 Płock, ul. Targowa 18c				
Przebudowa drogi powiatowej relacji: Ilniek-Kusice-Bulkowo-Bodzanów nr 3059W we wsi Bulkowo				
Przekrój w środku łuku				
Projektant branża drogowa	mgr inż. Anna Wozniak Up. Nr 1583			
Asystent projektanta	inż. Leszek Pietrzak upr.nr 10694 w ograniczonym zakresie			
Stadium: projekt budowlano-wykon.	Branża drogowa	Skala: 1:30	Data: 16.05.2016	Rys.