


Przekrój konstrukcji na poszerzeniach  
SZCZEGÓŁ "A"

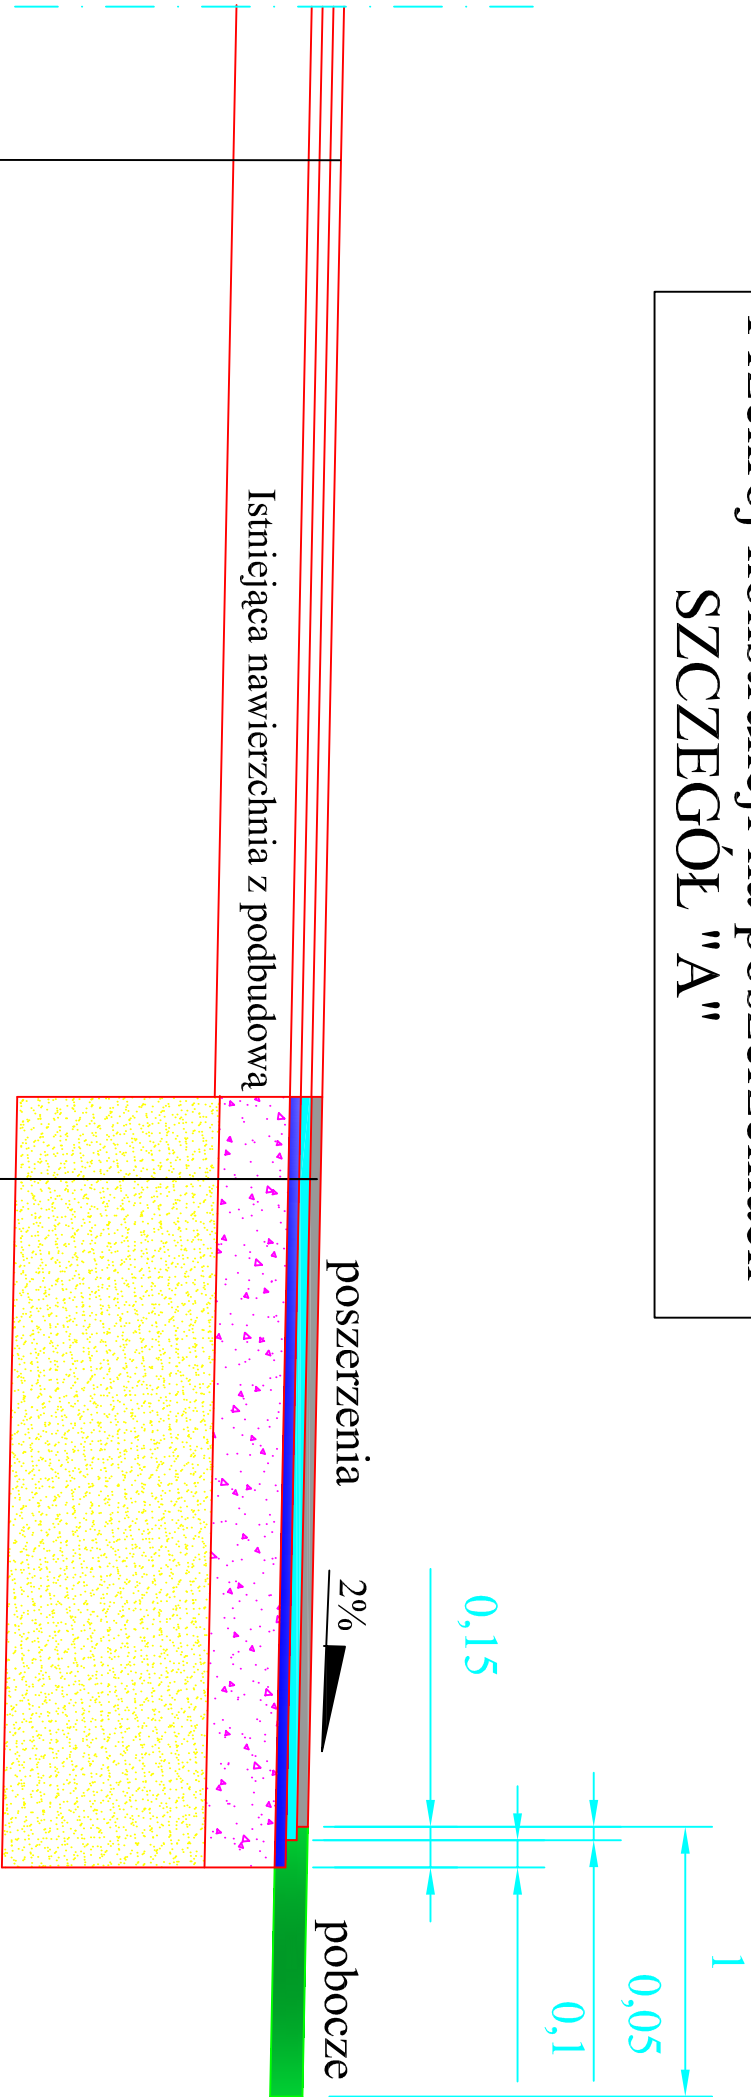

|                                                                                |
|--------------------------------------------------------------------------------|
| warstwa ścieralna z betonu asfaltowego gr. 4 cm                                |
| warstwa wiążąca z betonu asfaltowego gr. 4cm                                   |
| wyrównanie z betonu asfaltowego drobnodziarnistego w ilości średnio 4,00 cm/m2 |
| istniejąca nawierzchnia z podbudową                                            |

|                                                                                                |
|------------------------------------------------------------------------------------------------|
| warstwa ścieralna z betonu asfaltowego gr. 4 cm                                                |
| warstwa wiążąca z betonu asfaltowego gr. 4cm                                                   |
| górna warstwa podbudowy z betonu asfaltowego gr. 4 cm                                          |
| dolna warstwa podbudowy z mieszanki kamiennej stabiliz. mechanicznie lub tłuczeń kam. gr 26 cm |
| warstwa odsączająca z piasku gr 75 cm                                                          |

STAROSTWO POWIATOWE  
w PŁOCKU  
Wydział  
Architektury i Budownictwa  
ul. Bieleńska 59, 09-400 Płock

|   |                                        |                |                                                                                     |
|---|----------------------------------------|----------------|-------------------------------------------------------------------------------------|
| Tytuł projektu:<br>Przebudowa drogi powiatowej relacji: Ilimek-Kusice-Bulkowo-Bodzanów<br>nr 3059W we wsi Bulkowo                     |                                        |                |                                                                                     |
| Tytuł rysunku:<br><br><b>PROJEKT - PROJEKTOWANIE I NADZORY</b><br><b>inż. Leszek Pietrzak</b><br><b>09-407 Płock, ul. Targowa 18c</b> |                                        |                |                                                                                     |
| Szczegół konstrukcyjny   |                                        |                |                                                                                     |
| Projektant<br>-branża drogowa   | mgr. inż. Anna Woźniak<br>Up. Nr 15/83 | Projekt        |                                                                                     |
| Asystent projektanta<br>up: nr 106/94 w ogr. zakresie                                                                                 | inż. Leszek Pietrzak                   | Podpis         |  |
| Stadium:<br>projekt<br>budowlano-woykon.                                                                                              | Branża drogowa                         | Skala:<br>1:25 | Data:<br>listopad 2010r.                                                            |
|   |                                        |                | Rys.6                                                                               |