

Płock, dnia 13.-03-2013 r.

Powiat Płocki
Zarząd Dróg Powiatowych w Płocku
z/s 09-400 Płock, ul. Bielska 59

W odpowiedzi na zgłoszenie, złożone do tut. organu administracji architektoniczno-budowlanej w dniu 26.02.2013 r., dotyczące zamiaru wykonywania robót budowlanych polegających na remoncie drogi powiatowej nr 6914W Drobin-Gutowo-Lelice na odcinku od km 5+990 do km 6+450 w zakresie nawierzchni i poboczy, zlokalizowanej na działce nr 28 położonej m. Kowalewo i na działce nr 23 położonej w m. Dziewanowo gm. Drobin, Wydział Architektury i Budownictwa Starostwa Powiatowego w Płocku, informuje o przyjęciu bez sprzeciwu zgłoszenia zamiaru wykonywania robót budowlanych, które nie wymagają pozwolenia na budowę zgodnie z art. 29 ust.2 pkt 1 oraz art. 30 ust.1 pkt 2 ustawy z dnia 7 lipca 1994 r. - Prawo budowlane (jednolity tekst Dz. U. z 2010 r. Nr 243, poz.1623, z późn. zm.).

Przy wykonywaniu w/w robót budowlanych, Inwestor winien przestrzegać następujących warunków:

- roboty budowlane winny być wykonywane przez osoby o odpowiednich kwalifikacjach zawodowych, zgodnie ze sztuką budowlaną i zasadami wiedzy technicznej, w sposób zapewniający spełnienie warunków bezpieczeństwa i higieny pracy, zgodnie z dołączonym opracowaniem technicznym pn. „Remont drogi powiatowej nr 6914W Drobin-Gutowo-Lelice na odcinku od km 5+990 do km 6+450 o długości 0,460 km” opracowanym przez P. Marka Krzyżanowskiego;
- zorganizować właściwie proces budowy, z uwzględnieniem zawartych w przepisach zasad bezpieczeństwa budowy i ochrony zdrowia, a w szczególności zapewnienie:
 - objęcia kierownictwa nad realizacją robót budowlanych przez osobę posiadającą wymagane uprawnienia budowlane w odpowiedniej specjalności;
 - sporządzenia lub zapewnienia sporządzenia, przed rozpoczęciem wykonywania robót budowlanych, planu bezpieczeństwa i ochrony zdrowia, uwzględniając specyfikę i warunki prowadzenia robót budowlanych;
 - wykonania i odbioru robót budowlanych;
 - poprawnej organizacji ruchu na remontowanej drodze w trakcie prowadzenia w/w robót budowlanych, na zasadach wymaganych przepisami szczególnymi;
- skutki prawne i administracyjne, wynikające z wejścia w teren, a także ewentualne kolizje, uszkodzenia i awarie istniejącego uzbrojenia terenu,

W PŁYŃEŁO
Zarząd Dróg Powiatowych w Płocku
L.dz. 401... dnia 13.03.2013
podpis: M50000...

powstałe w trakcie wykonywania robót budowlanych i użytkowania obiektu budowlanego objętego zgłoszeniem, obciążają Inwestora;

- stosować wyroby budowlane wprowadzone do obrotu w budownictwie, zgodnie z art. 10 Prawa budowlanego;
- należy zabezpieczyć przed zniszczeniem roślinność znajdującą się na terenie robót, wycinka drzew i krzewów jest możliwa po uzyskaniu zgody właściwych służb;
- uporządkować teren po wykonaniu wszystkich robót budowlanych;
- uregulować stan formalno-prawny w zakresie wytwarzania i gospodarowania odpadami, powstającymi podczas realizacji przedmiotowych robót budowlanych, zgodnie z wymaganiami przepisów ustawy z dnia 14 grudnia 2012 r. o odpadach (jednolity tekst Dz. U. z 08.01.2013 r. poz. 21);
- zapewnić odpowiedni spływ z jezdni wód opadowych i roztopowych;
- do wykonywania przedmiotowych robót budowlanych Inwestor jest zobowiązany przystąpić nie później niż po upływie 2 lat od określonego w zgłoszeniu terminu ich rozpoczęcia,


Kierownik Referatu
Budownictwa
mgr inż. Marek Kalinowski

Otrzymują:

1. Powiat Płocki – Zarząd Dróg Powiatowych w Płocku
2. AB-II. a/a PW

Do wiadomości:

3. Powiatowy Inspektor Nadzoru Budowlanego w Płocku
4. Burmistrz Miasta i Gminy Drobin

TYTUŁ OPRACOWANIA

**Remont drogi powiatowej nr 6914W Drobin – Gutowo - Lelice
na odcinku od km 5+990 do km 6+450 o długości 0,460 km**

działka o nr ew. gruntu 28 obręb Kowalewo, gmina Drobin
działka o nr ew. gruntu 23 obręb Dziewanowo, gmina Drobin

STAROSTWO POWIATOWE
w PŁOCKU
Wydział Architektury i Budownictwa
09-400 Płock, ul. Bielska 5C

Załącznik do zgłoszenia
z dnia 26.02.2013r.
Nr A13-11.6743.167.2013

INWESTOR:

Powiat Płocki - Zarząd Dróg Powiatowych w Płocku
09-400 Płock, ul. Bielska 59

OPIS TECHNICZNY

do zgłoszenia wykonywania robót budowlanych

STAROSTWO POWIATU
w PŁOCKU
Wydział Architektury i Budownictwa
09-400 Płock, ul. Bielska 5

1. Temat opracowania

Opracowanie dotyczy remontu drogi powiatowej nr 6914W Drobin – Gutowo - Lelice na odcinku od km 5+990 do km 6+450 o długości 0,460 km; działka o nr ew. gruntu 28 obręb Kowalewo, gmina Drobin i działka o nr ew. gruntu 23 obręb Dziewanowo, gmina Drobin.

2. Rodzaj zakres i sposób wykonywania robót budowlanych dla planowanego zamierzenia budowlanego

1. Roboty polegające na remoncie drogi będą wykonywane w istniejącym pasie drogowym w ciągu drogi powiatowej nr 6914W Drobin – Gutowo - Lelice na odcinku od km 5+990 do km 6+450 o długości 0,460 km; działka o nr ew. 28 i 23.

2. Dane techniczne drogi:

- klasa techniczna: L
- szerokość jezdni: 5,00 m
- szerokość pasa drogowego: zmienna

Istniejąca nawierzchnia żwirowa z licznymi nierównościami i ubytkami, niewłaściwe spadki poprzeczne i podłużne.

3. W ramach remontu drogi przewiduje się:

- wykonanie remontu istniejącej nawierzchni poprzez ułożenie dwóch warstw z mieszanki mineralno-asfaltowej na podbudowie z kruszywa dolomitowego po wcześniejszym profilowaniu i zagęszczeniu;
- wzmocnienie poboczy na prostej warstwą mieszanki żwirowej i na łukach mieszanką kruszywa łamanego grubości 9 cm;
- mechaniczne ścinanie drzew wraz karczowaniem pni oraz karczowanie krzaków;
- odwodnienie powierzchniowe za pomocą odpowiednich spadków poprzecznych i podłużnych na przyległy teren (działki drogowe) a następnie przez wsiąkanie i parowanie.

3. Wpływ projektowanej inwestycji na środowisko

Planowany remont nie będzie miał ujemnego wpływu na istniejące środowisko. W ramach projektowanego zakresu robót przewiduje się konieczność wycinki wyłącznie drzew częściowo uschniętych, zagrażających bezpieczeństwu ruchu drogowego, bezpieczeństwu ludzi i mienia po wcześniejszym uzyskaniu zezwolenia na ich wycięcie wydanym przez burmistrza Miasta i Gminy Drobin i stanowi przedmiot odrębnego opracowania. Wszelkie prace drogowe związane z remontem drogi będą prowadzone w istniejącym pasie drogowym.

Inwestycja nie spowoduje:

- zagrożenia bezpieczeństwa ludzi i mienia,
- pogorszenia warunków zdrowotno-sanitarnych,
- wprowadzenia, utrudnienia, bądź zwiększenia ograniczeń lub uciążliwości dla terenów sąsiednich.

UWAGA:

Nie stwierdzono kolizji infrastruktury technicznej z planowanym remontem drogi. W miejscach zbliżeń planowanych robót z istniejącą infrastrukturą zostaną dokonane próbne ręczne przekopy celem zinventaryzowania istniejącego uzbrojenia. Jeżeli remont drogi będzie wymagał przełożenia urządzenia lub obiektu, koszt tego przełożenia ponosi wnioskodawca.

Całość robót zostanie wykonana zgodnie z obowiązującymi przepisami branżowymi i BHP.

Inspektor Nadzoru
Inwestorskiego
mgr inż. Marek Krzyżanowski
upr. nr Wa-287/02

PLAN ZAGOSPODAROWANIA TERENU

LEGENDA:

- — — - PROJEKTOWANA OŚ DROGI
- — — - KRAWĘDŹ JEZDNI
- — — - KRAWĘDŹ POBOCZA
- — — - GRANICA PASA DROGOWEGO
- X - DRZEWA DO WYCINKI

Wielkość skali 1:1000
Wielkość skali 1:1000
Gmina Drobin
Powiat Płocki

STAROSTWO POWIATOWE
w PŁOCKU
Wydział Architektury i Budownictwa
09-400 Płock, ul. Bielska 59

STAROSTA PŁOCKI
Ośrodek Dokumentacji Geodezyjno-Kartograficznej
w Wydziale Geodezji i Gospodarki Nieruchomościami
Starostwo Powiatowe w Płocku,
09-400 Płock, ul. Bielska 59,
Pozwalam się zgodzić niniejszą mapę
z oryginałem przesyłanym do państwowego zasobu
geodezyjnego i kartograficznego w dniu
i zezwoleniem nr 252.312.103
Niniejsza mapa nie może służyć do celów
projektowych.

31.01.13
Płock dnia
Dr. 798/13
Marek Krzyżanowski
Inspektor w Wydziale Geodezji
i Gospodarki Nieruchomościami

Powiat Płocki - Zarząd Dróg Powiatowych w Płocku
09-400 Płock, ul. Bielska 59

Obiekt:	Remont drogi powiatowej nr 6914W Drobin - Gutowo - Lelice na odcinku od km 5+990 do km 6+450 o długości 0,460 km	Skala: 1:1000
Temat:	PLAN ZAGOSPODAROWANIA TERENU	Data: 02.2013
Opracował:	Marek Krzyżanowski	Rys. nr: 1.1

KONIEC REMONTOWANEGO
ODCINKA DROGI

55

R

km 6+450

KŁK
km 6+357,24SKK
km 6+329,70PKK
km 6+302,08W2
WS 1,28 P60
2

55

56

134.4


///

— • — - PROJEKTOWANA OŚ DROGI

 - KRAWĘDŹ JEZDNI

— KRAWĘDŹ POBOCZA

— - GRANICA PASA DROGOWEGO

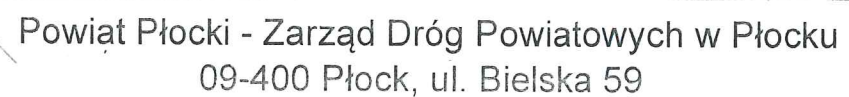

Obiekt:	Remont drogi powiatowej nr 6914W Drobin - Gutowo - Lelice na odcinku od km 5+990 do km 6+450 o długości 0,460 km
---------	--

Skala:
1:1000

Temat: PLAN ZAGOSPODAROWANIA TERENU

Data:
02.2013

Opracował: Marek Krzyżanowski

Rys. nr:	1.2
----------	-----

Rozporządzenie o zwalczaniu chorób zakaźnych zwierząt, w szczególności o zapobieganiu i rozprzestrzenianiu się tych chorób, wydane przez Ministra Rolnictwa i Górnictwa dnia 17 maja 1906 r., ogłoszone w Dzienniku Państwowym Nr 183 poz. 1867.


Fragmenty wspaniałych
ksiąg i listów
Kawalego Dziwo-
ga... Dziwo-
ga... Dziwo-
ga...

[illegible]

PRZEKROJE NORMALNE


PRZEKRÓJ NORMALNY (na prostej)

na odcinkach od km 5+990,00 do km 6+000,22,
od km 6+047,02 do km 6+302,08
i od km 6+357,31 do km 6+450,00

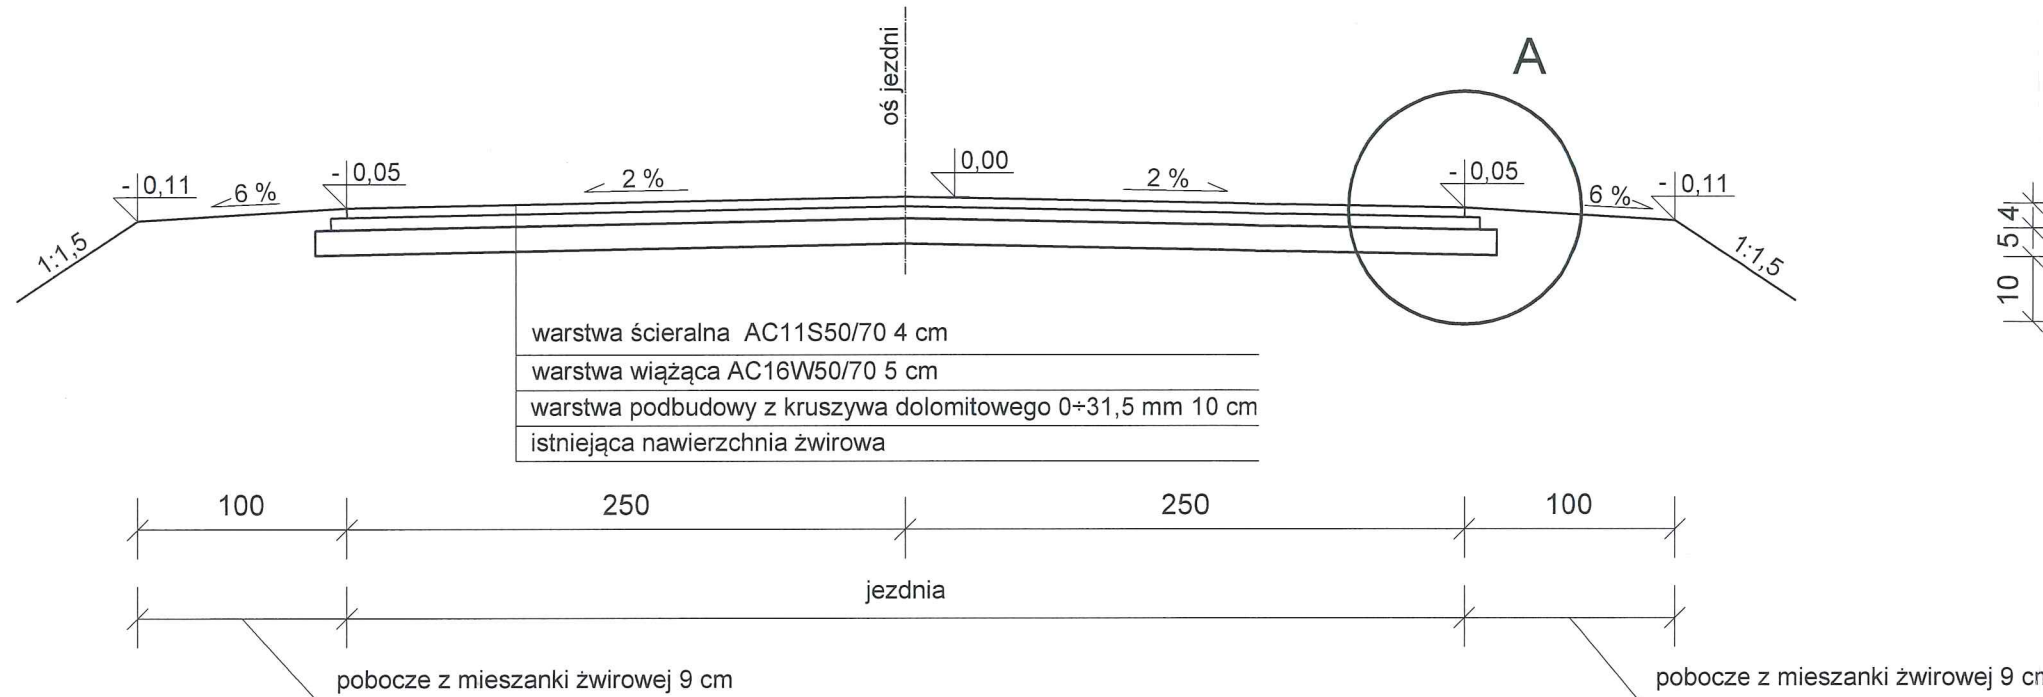


PRZEKRÓJ NORMALNY (na łuku)

na odcinkach od km 6+000,22 do km 6+047,02
i od km 6+302,08 do km 6+357,31

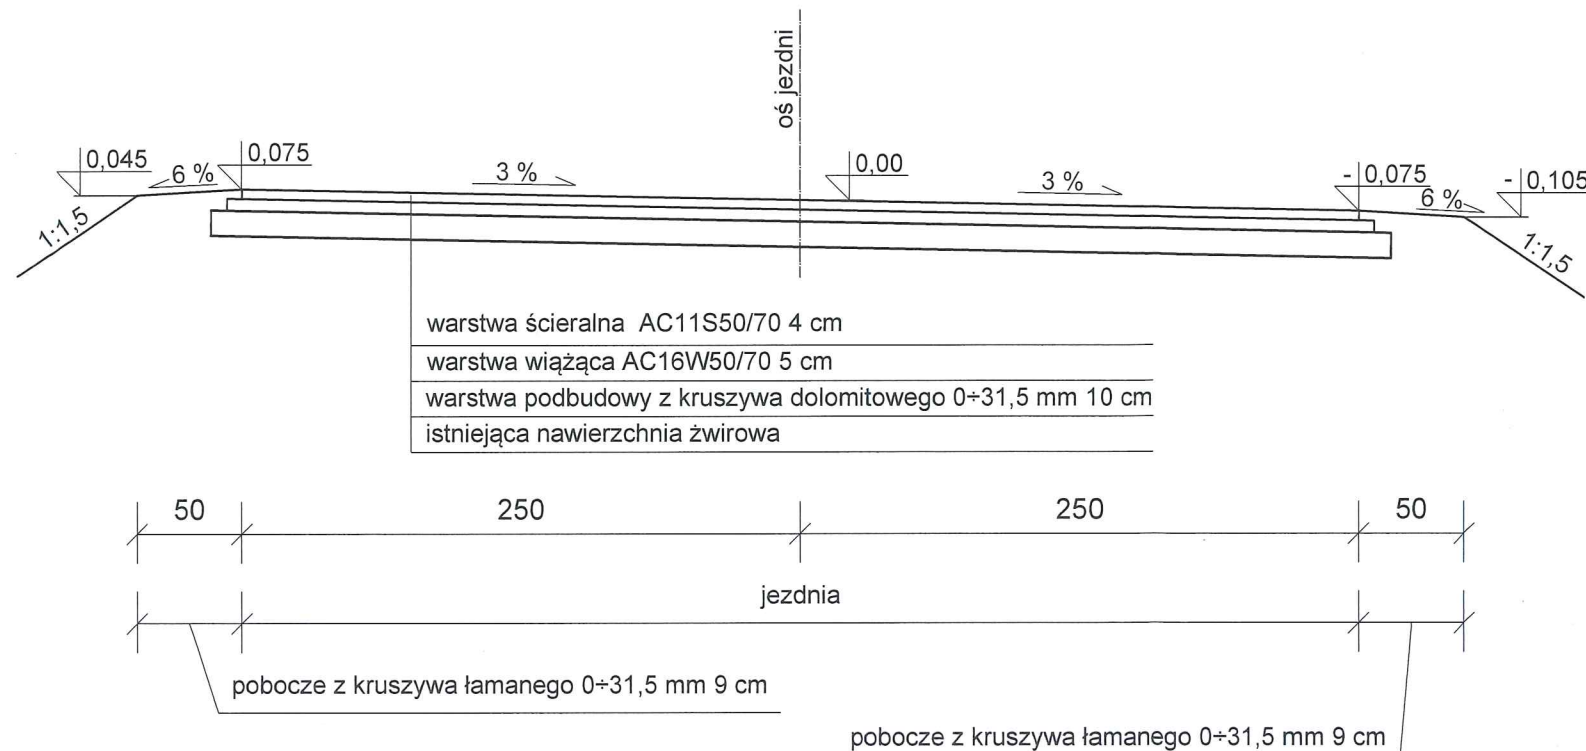

SZCZEGÓŁ "A"

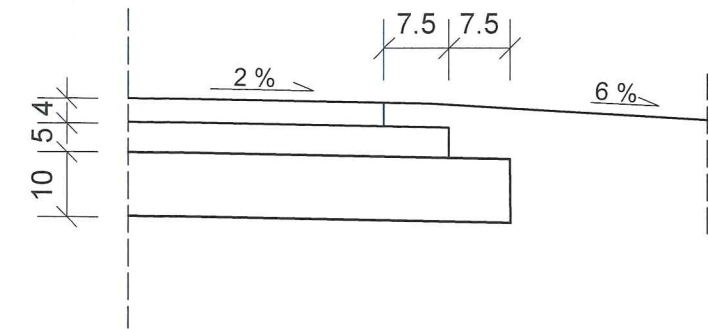

UWAGI:

1. Zmianę pochylenia jezdni na łuku poziomym należy wykonać na odcinku prostej przejściowej o długości 20 m,
2. Jezdnia i pobocza zlokalizowane są w granicach pasa drogowego.

Powiat Płocki - Zarząd Dróg Powiatowych w Płocku
09-400 Płock, ul. Bielska 59

Obiekt:	Remont drogi powiatowej nr 6914W Drobin - Gutowo - Lelice na odcinku od km 5+990 do km 6+450 o długości 0,460 km	Skala:
Temat:	PRZEKROJE NORMALNE	Data: 02.2013
Opracował:	Marek Krzyżanowski	Rys. nr: 2

