


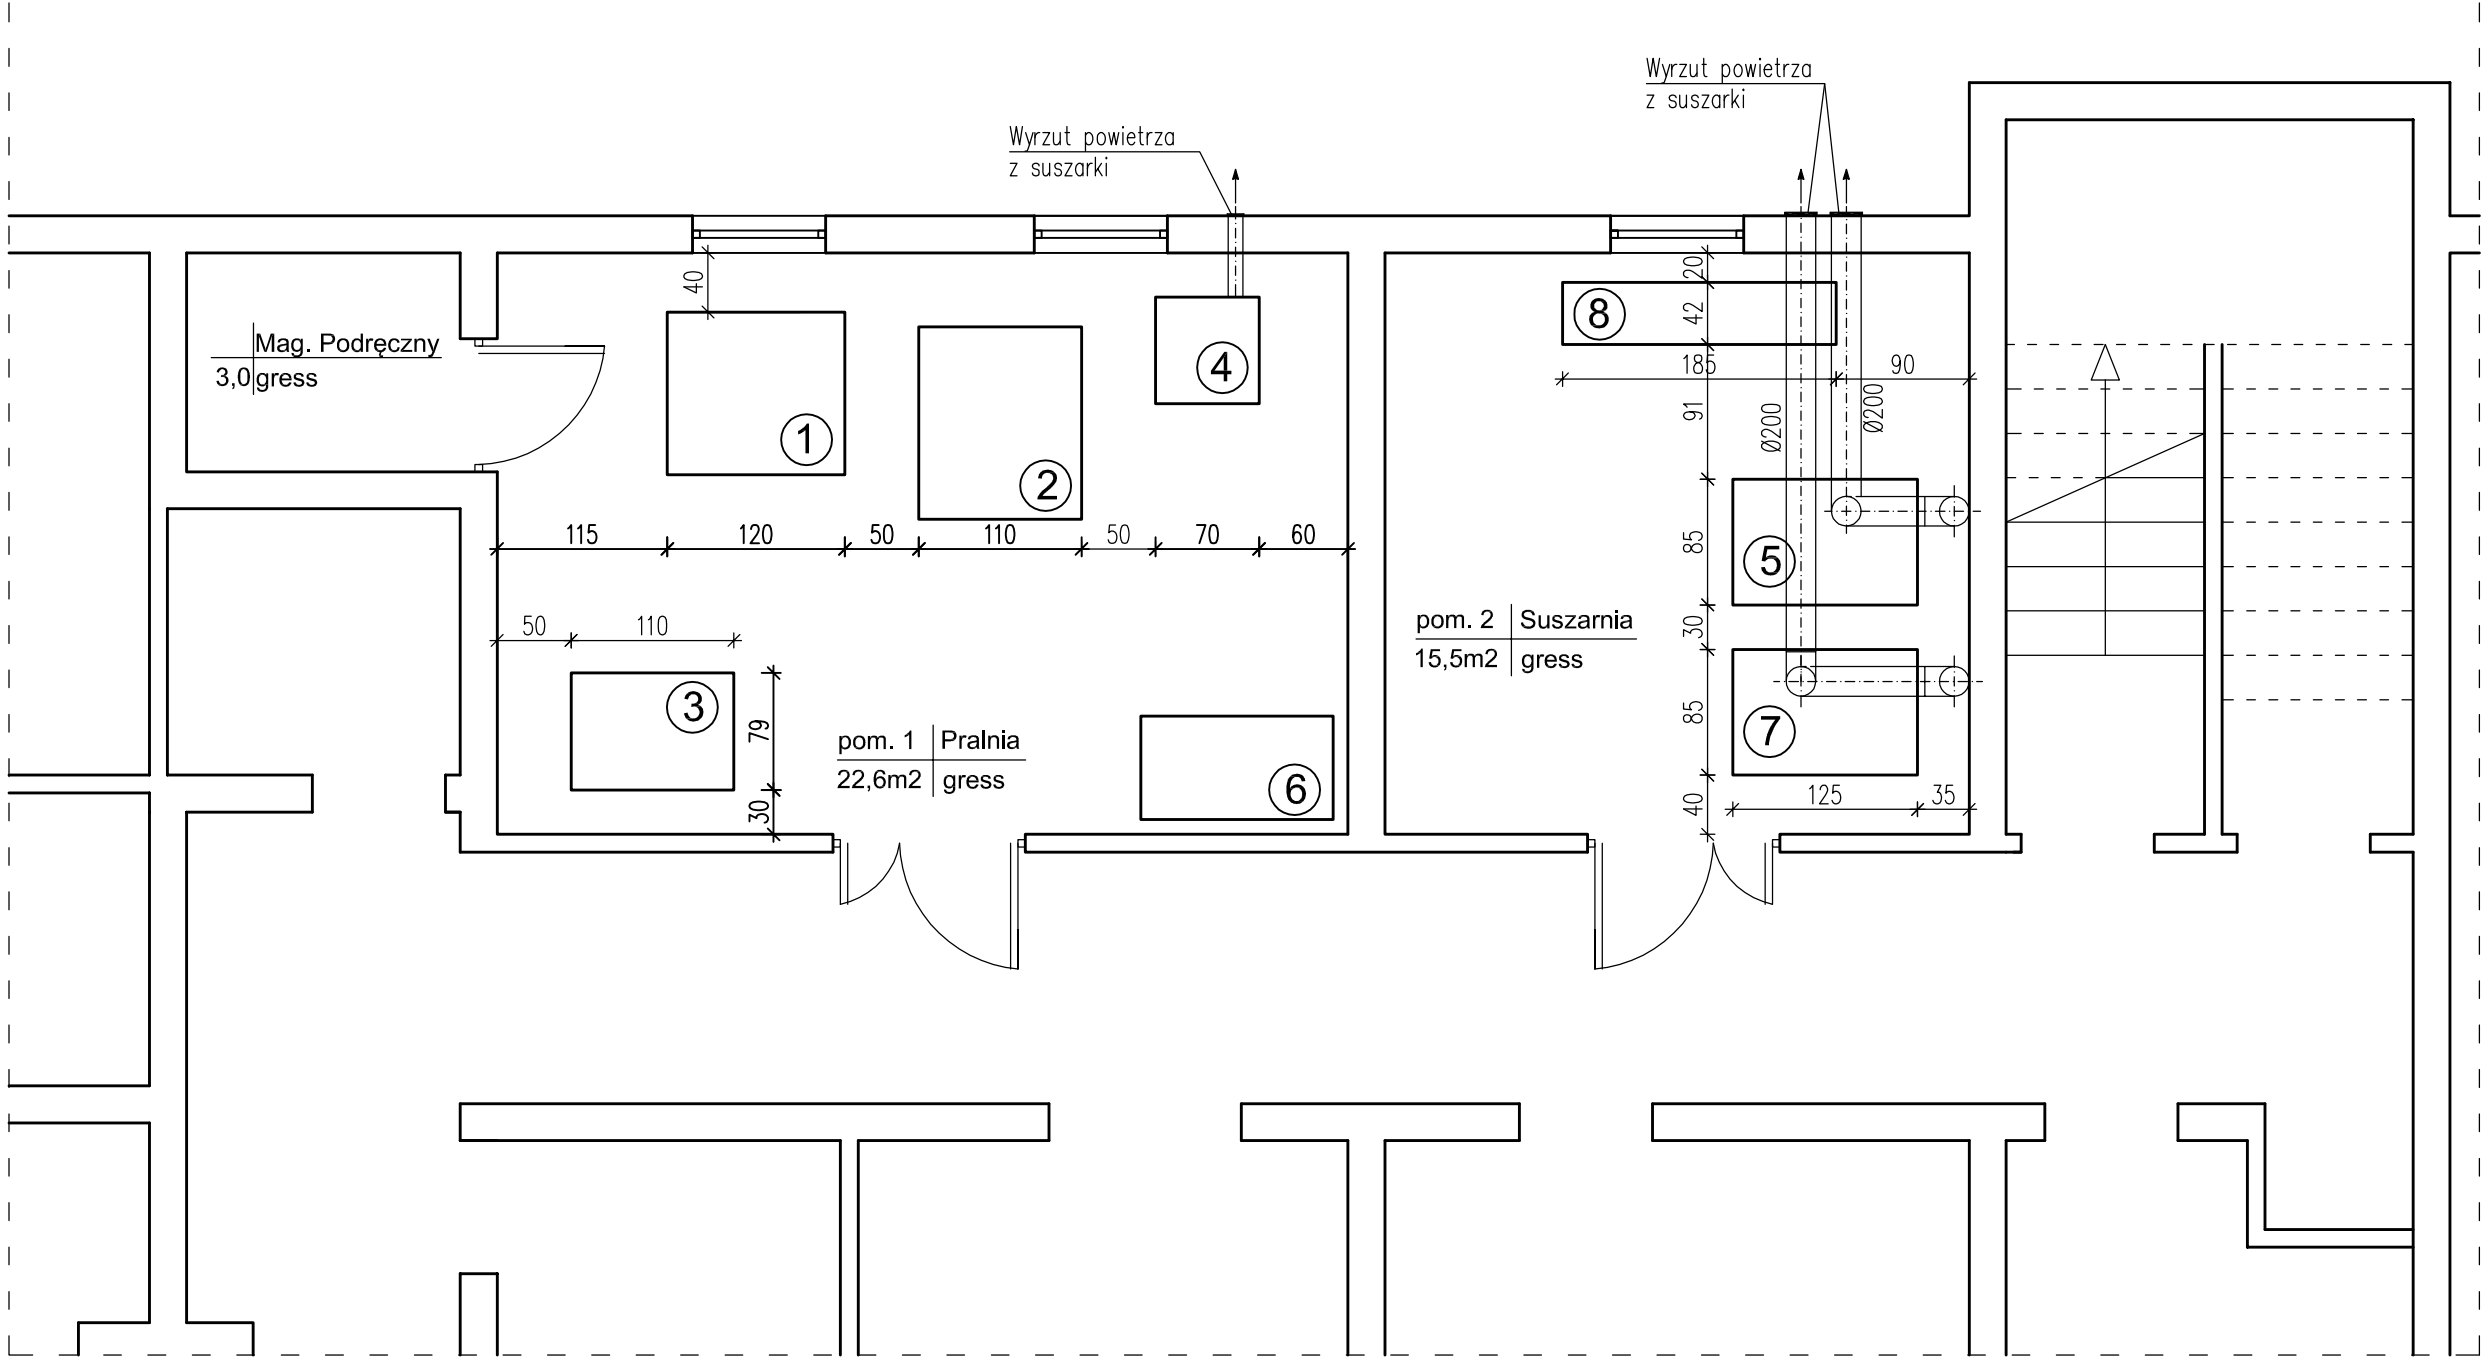

- Wykaz nowych urządzeń:**
- Nr 1 - Pralnica elektryczna, o załadunku czołowym  
- załadunek od 32 do 35 kg suchego wsadu (przy module załadunku 1:10)
- Nr 2 - **Wirówka pralnicza**  
- masa jednego załadunku: od 14 do 16 kg suchego wsadu
- Nr 3 - **Pralnicowirówka elektryczna wolno-stojąca, o załadunku czołowym**  
- załadunek od 16 do 18 kg suchego wsadu (przy module załadunku 1:10)
- Nr 4 - **Zestaw pralnicowirówka elektryczna wolno-stojąca + suszarka bębnowa**  
- załadunek pralnicowirówki od 8 do 10 kg suchego wsadu (moduł załadunku 1:10)  
- załadunek suszarki od 8 do 10 kg suchego wsadu (moduł załadunku 1:20)
- Nr 5 - **Suszarka elektryczna bębnowa**  
- załadunek od 16 do 18 kg suchego wsadu
- Nr 6 - **Wanna ze stali kwasoodpornej**  
- wymiary: szer.70 / dług. 130 / głębokość 35 [cm]

- Wykaz przeniesionych urządzeń:**
- Nr 7 - **Suszarka elektryczna bębnowa**  
- załadunek od 16 do 18 kg suchego wsadu
- Nr 8 - **Magiel elektryczny**

NAZWA OPRACOWANIA:  
Specyfikacja techniczna na zaadaptowanie i wyposażenie pomieszczeń pralniczych na potrzeby realizacji zadania „Rozbudowa Domu Pomocy Społecznej im Bł. Arc. J. A Nowowiejskiego w Brwilnie”

NAZWA I ADRES INWESTYCJI:  
„Rozbudowa Domu Pomocy Społecznej im Bł. Arc. J. A Nowowiejskiego w Brwilnie”

INWESTOR:  
**Dom Pomocy Społecznej im. Bł. Abp. A.J. Nowowiejskiego w Brwilnie**  
Brwilno 68, 09-400 Płock

TYTUŁ RYSUNKU:  
**TECHNOLOGIA POMIESZCZEŃ PRALNICZYCH ORAZ SUSZARNI**

|   |              |                        |                 |               |                 |
|---|--------------|------------------------|-----------------|---------------|-----------------|
| FAZA PROJEKTU:<br>Projekt budowlany   | REWIZJA<br>- | BRANŻA:<br>Technologia | DATA<br>03-2013 | SKALA<br>1:50 | NUMER RYS.<br>1 |
| WSZELKIE PRAWA AUTORSKIE ZASTRZEŻONE. KOPIOWANIE W JAKIEJKOLWIEK FORMIE (CZĘŚCI LUB W CAŁOŚCI), BEZ PISEMNEJ ZGODY AUTORA ZABRONIONE. Dz .Ust. z dn. 23.02.1994 - Nr 24 poz. 83 - Ustawa PRAWO AUTORSKIE |              |                        |                 |               |                 |