




Zjazd na pole

Lokalizacja przedstawiona w zestawieniu zjazdów

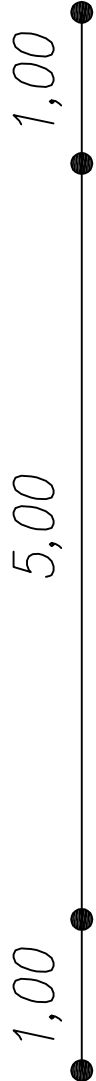

Granica pasa drogowego

Granica pasa drogowego

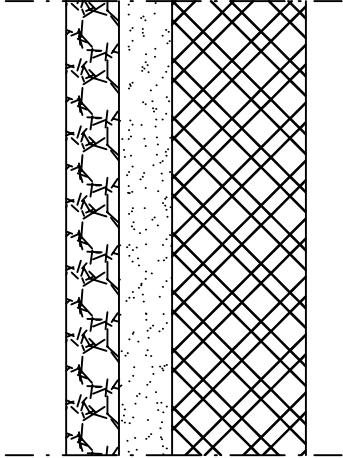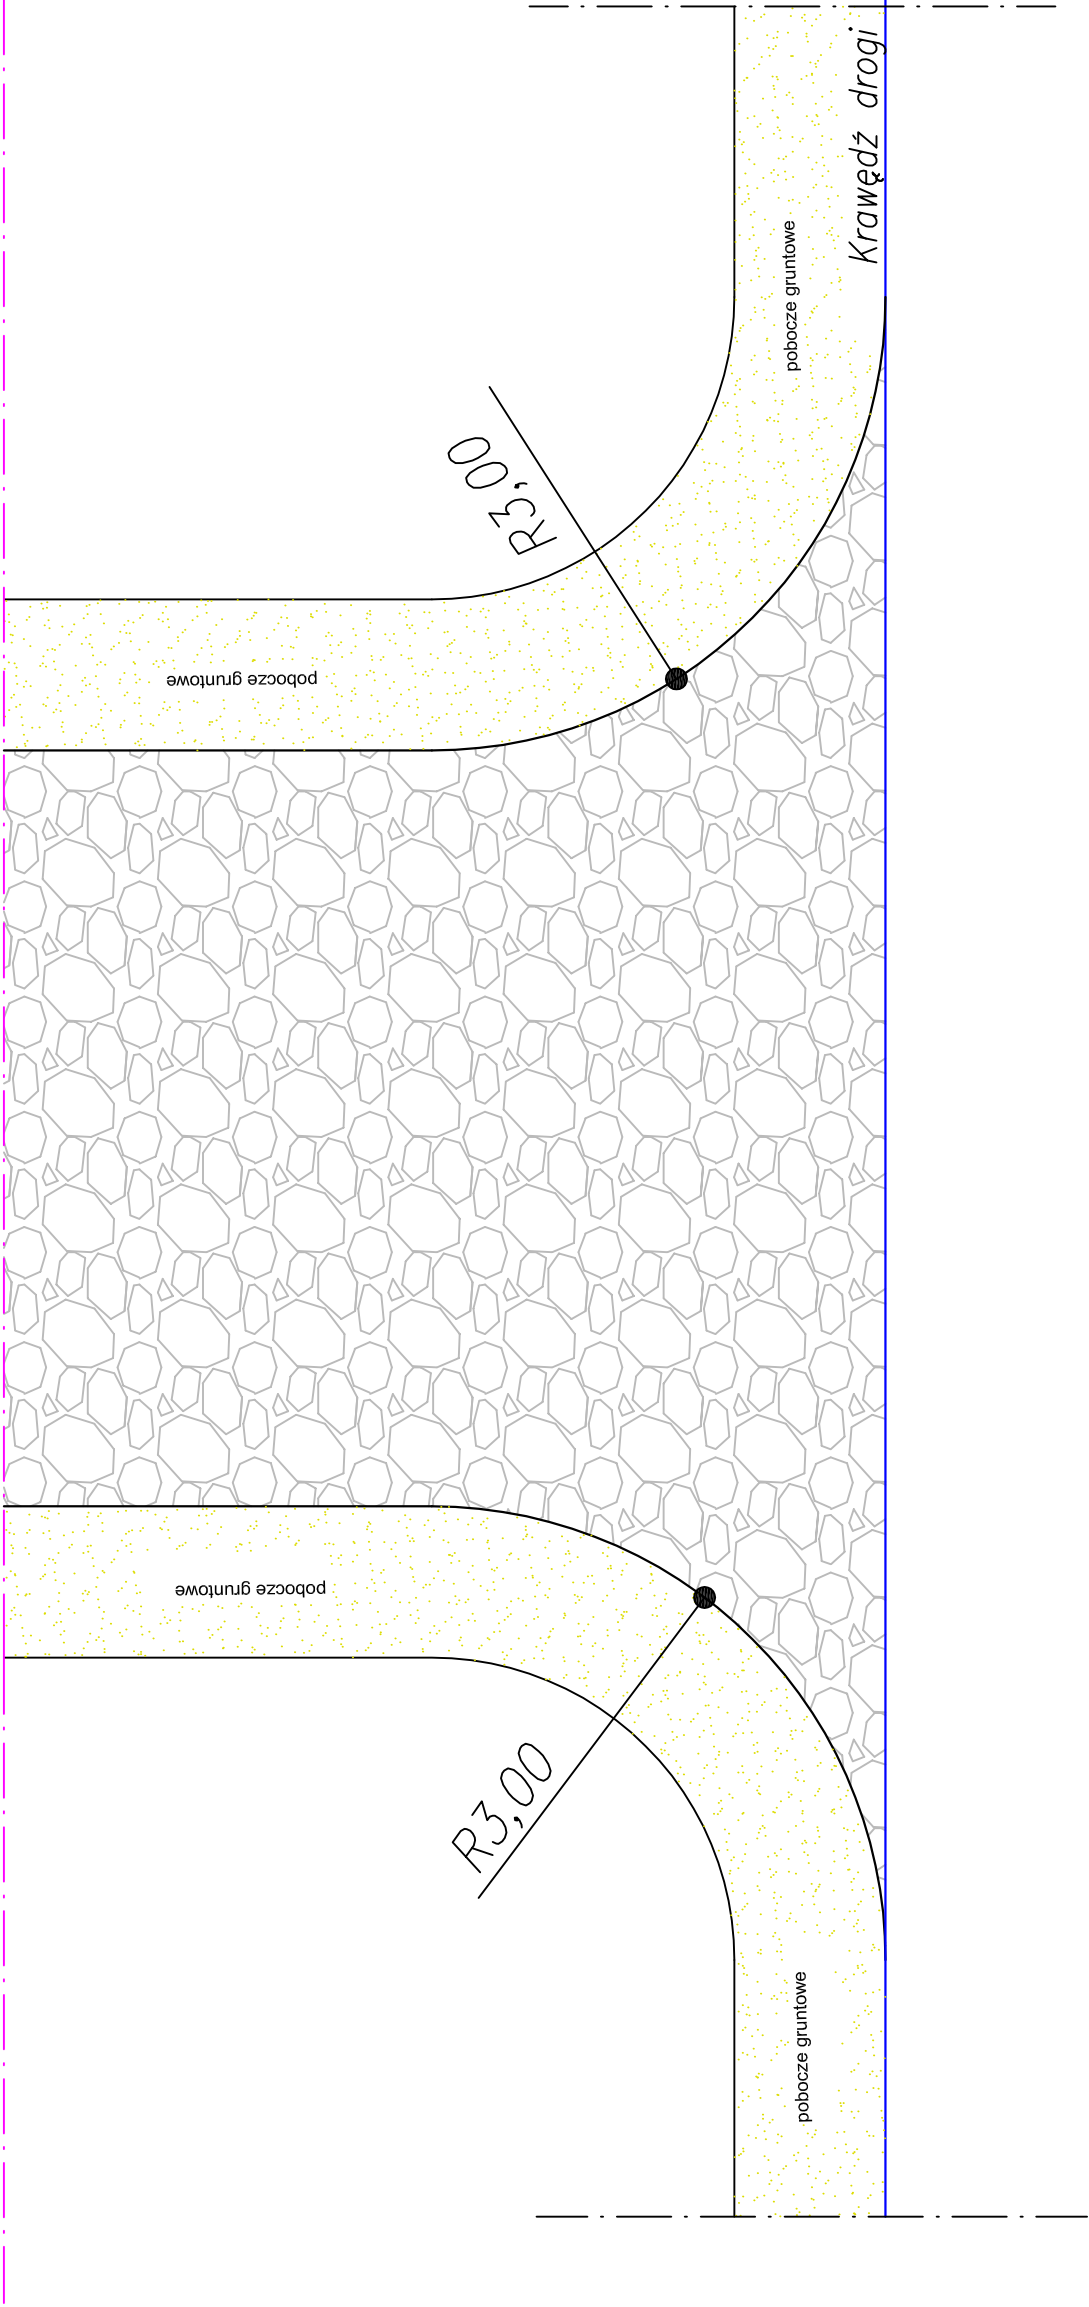

Nawierzchnia z kruszywa łamanego 0/31,5 gr. 10cm
Warstwa odcinająca z piasku gr.10cm
Istniejące podłoże gruntowe

Nazwa i adres obiektu		Przebudowa drogi powiatowej nr 2944W Radzanowo - Bodzanów		Data opracowania: listopad 2009	
				Rys.nr 4.2	
				Skala 1:50	
Temat:		PROJEKT BUDOWLANY			
		PROJEKT ZJAZDU INDYWIDUALNEGO NA POLE			
L.p.	Nazwisko i imię	Stanowisko	Podpis		
1	Julian Kratkowski	Projektant			
2	Piotr Pakiela	Asystent Projektanta			
3	Piotr Gómiak	Sprawdzający			

Firma Projektowo Usługowa "PROBUD"		09-200 Sierpc, Piaski ul. Lipowa 7		NIP 776-145-56-11	
		tel. 502-216-713			