


L' POŁĄCZENIE WJAZDU BRAMOWEGO Z CHODNIKIEM


Kostka betonowa typu Bebaton czerwona gr. 8 cm
Podsyпка cementowo-piaskowa gr. 3 cm
Podbudowa z kruszywa łamanego stabilizowanego mechanicznie gr. 25cm

Krawężnik betonowy 15x30 cm
Podsyпка cementowo-piaskowa gr. 3 cm
Ława z betonu C 12/15
A=0,022m²

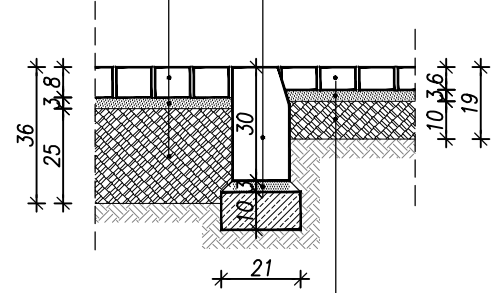

Kostka betonowa typu Bebaton szara gr. 6 cm
Podsyпка cementowo-piaskowa gr. 3 cm
Podbudowa z kruszywa łamanego stabilizowanego mechanicznie gr. 10cm


M RÓW Z ELEMENTÓW PREFABRYKOWANYCH

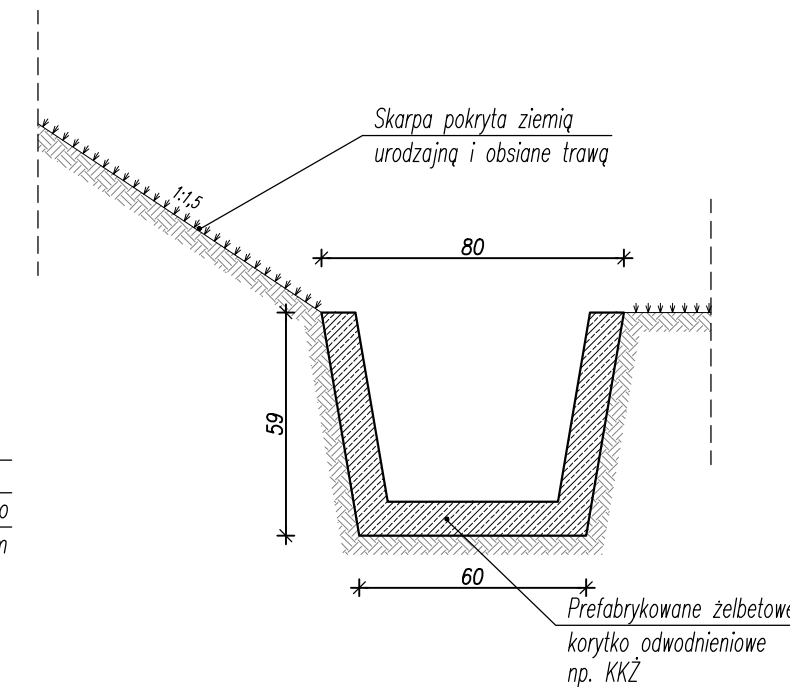


N RÓW UMOCNIONY PŁYTAMI "EKO"

a) PRZĘKRÓJ

Płyty betonowe azurowe typu EKO 60x40x8 cm
wypełnione ziemią urodzajną i obsiane trawą

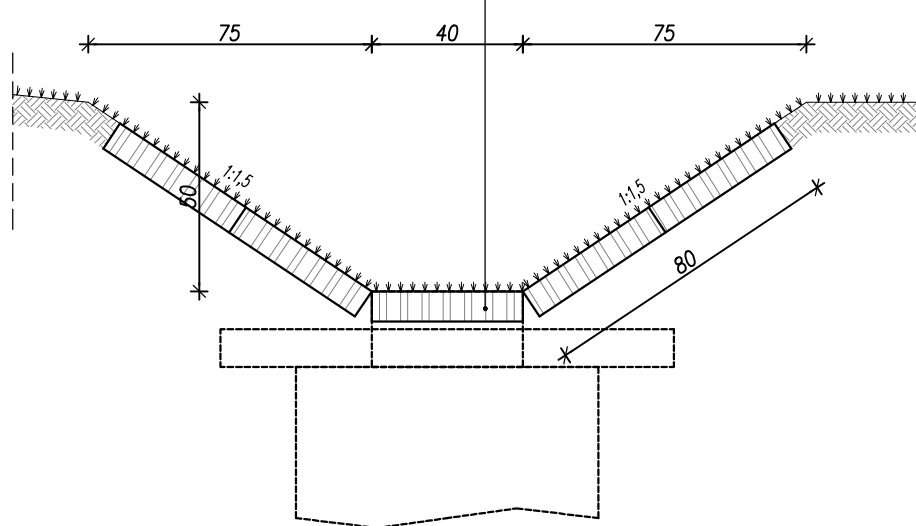


b) WIDOK Z GÓRY

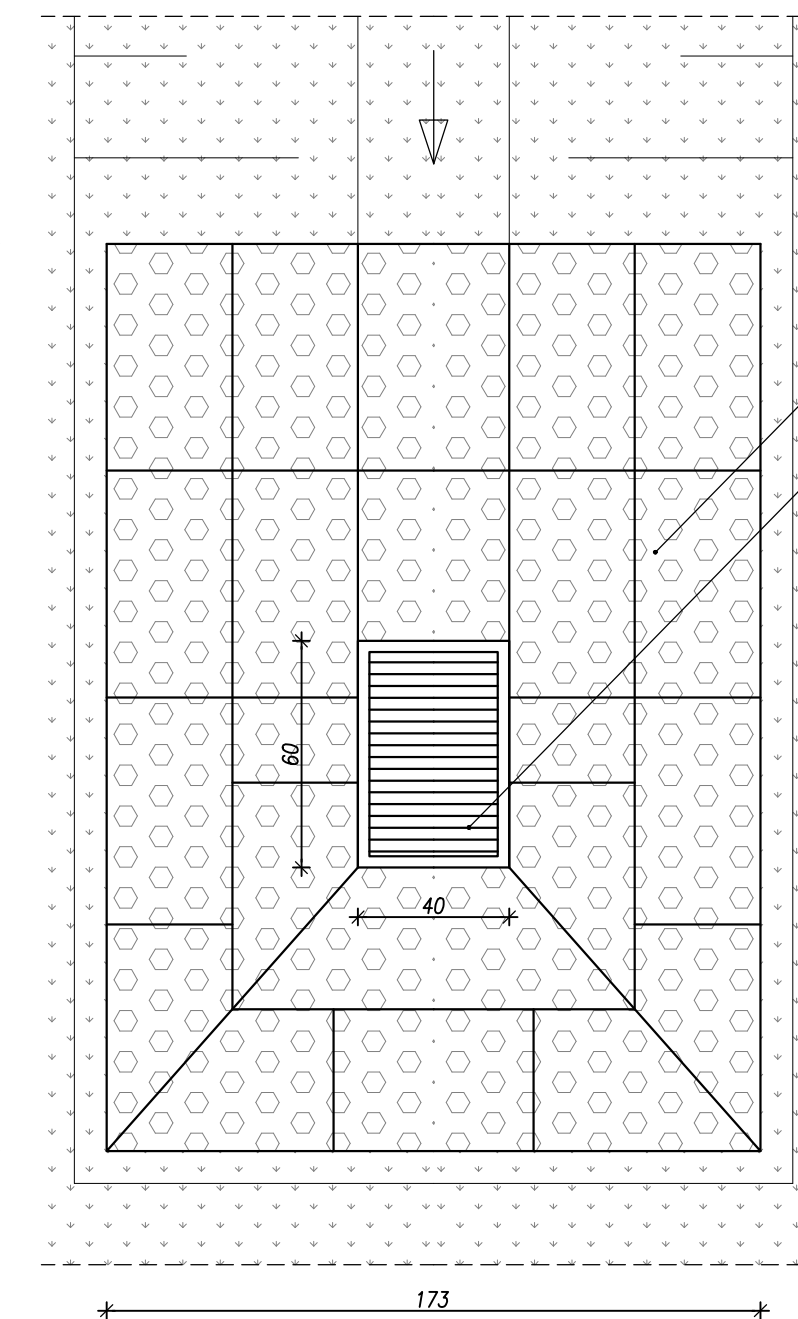


O PRZEPUST KOŁOWY DN 300mm POD WJAZDEM BRAMOWYM

a) PRZĘKRÓJ POPRZECZNY

Kostka betonowa typu Bebaton czerwona gr. 8 cm
Podsyпка cementowo-piaskowa gr. 3 cm
Podbudowa z kruszywa łamanego stabilizowanego mechanicznie gr. 25cm

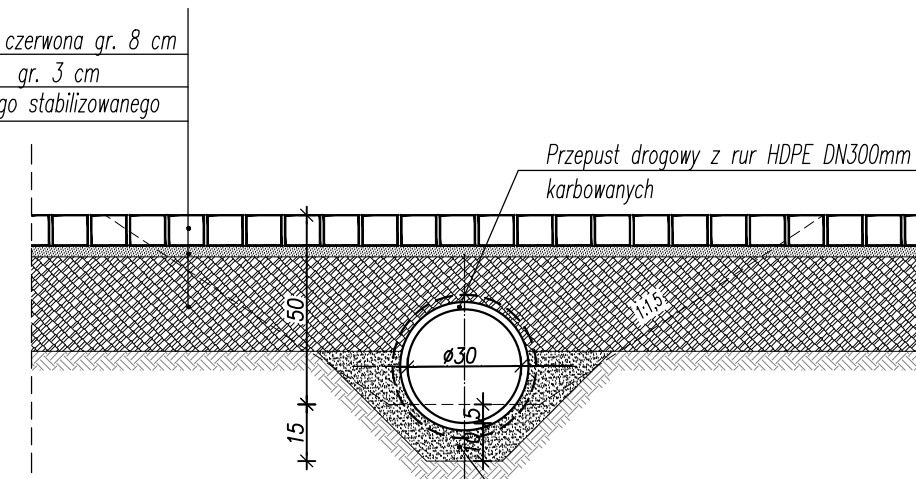


c) WIDOK Z BOKU

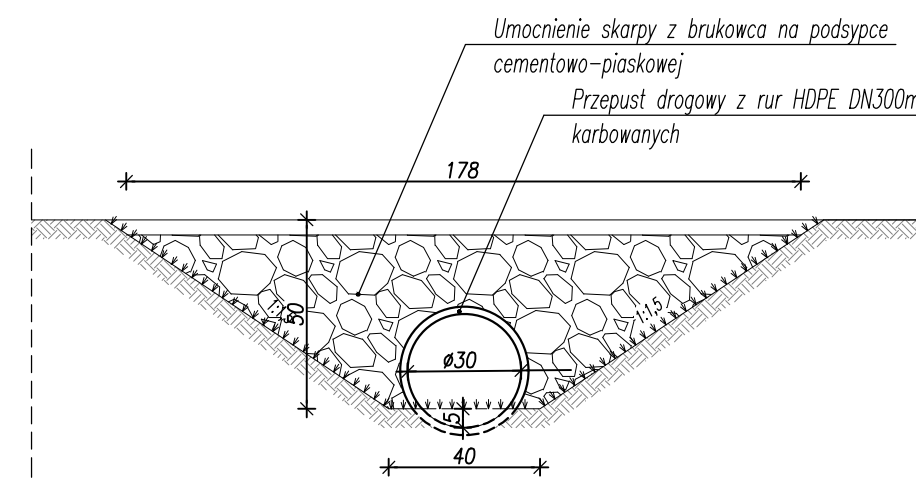


b) PRZĘKRÓJ PODŁUŻNY

Krawężnik betonowy 15x30 cm ucięty do wymaganej wysokości
Podsyпка cementowo-piaskowa gr. 3 cm
Ława z betonu C 12/15

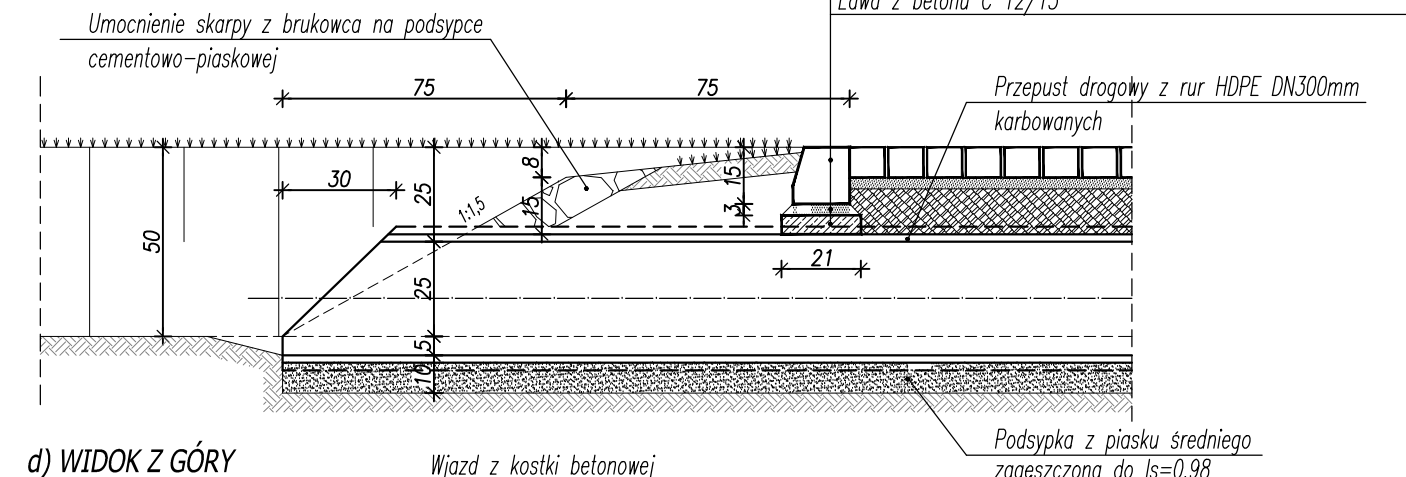


d) WIDOK Z GÓRY

Umocnienie skarpy z brukowca na podsypce cementowo-piaskowej A=1,0m²

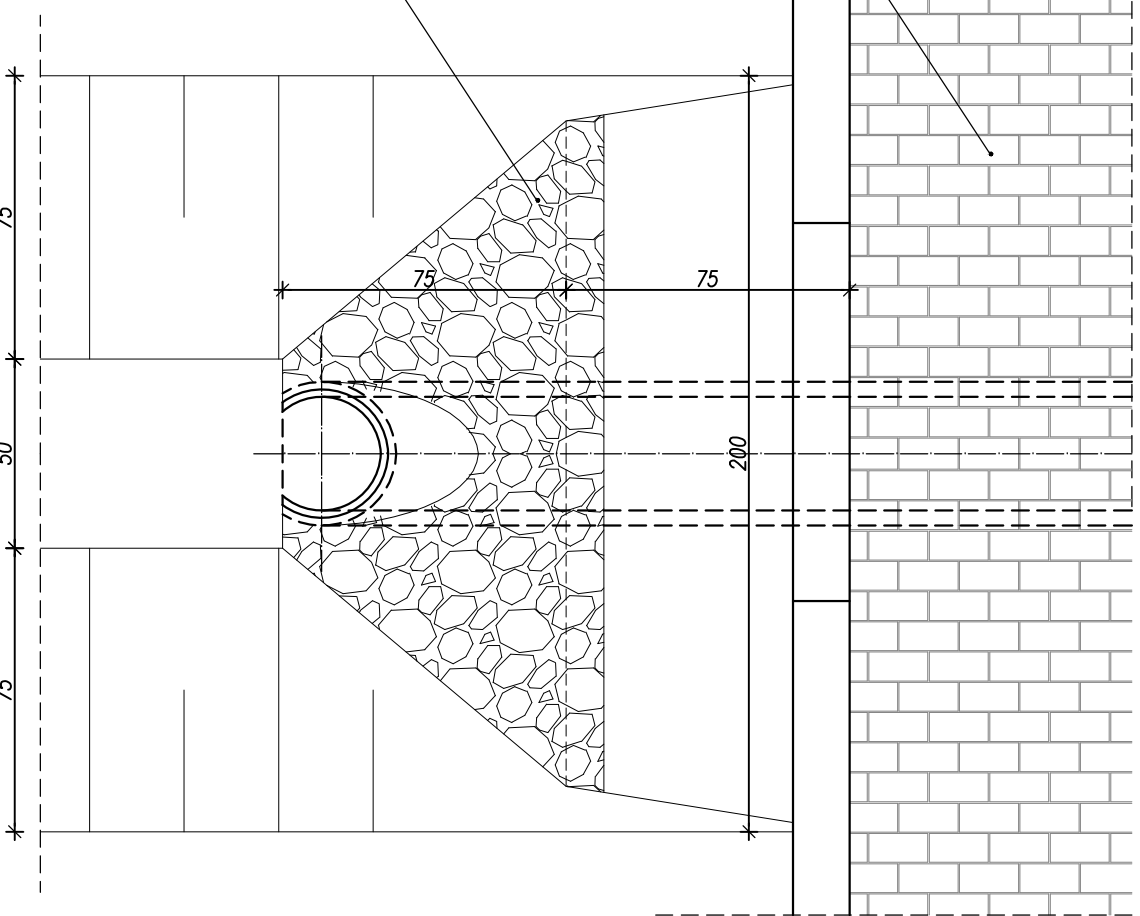

P POŁĄCZENIE NAWIERZCHNI JEZDNI WZMACNIANEJ Z JEZDNIĄ ISTNIEJĄCĄ

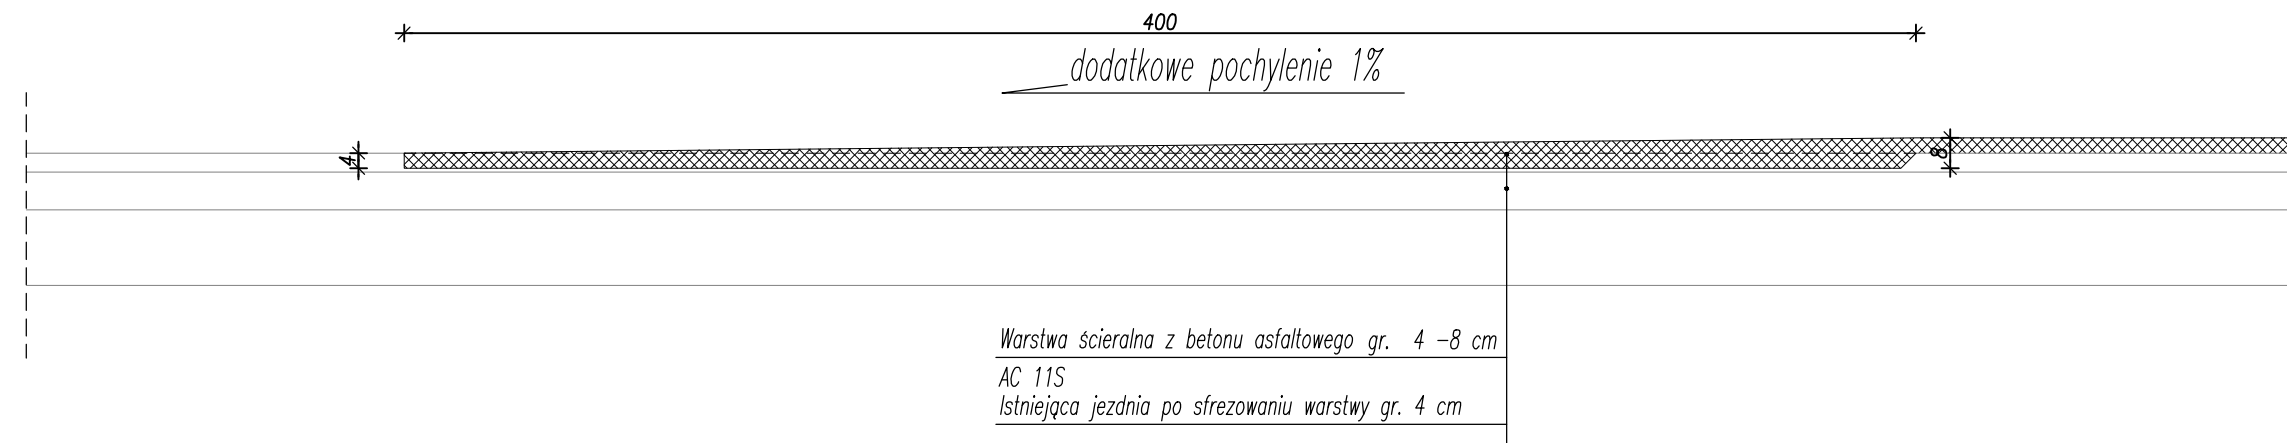

Warstwa szcieralna z betonu asfaltowego gr. 4 - 8 cm
AC 11S
Istniejąca jezdnia po sfrezowaniu warstwy gr. 4 cm

Projekt

PRZEBUDOWA UL. TRAKT KAMIŃSKI
W GĄBINIE

Pracownia projektowa



Zakład Usługowy
OPA-PROJEKT
Mariusz Opasiński
09-530 Gąbin ul. Płocka 29
tel./fax. 24 27 72 300

Zamawiający

Urząd Miasta i Gminy Gąbin
ul. Stary Rynek 16
09-530 Gąbin

PROJEKTANT	Nr upr.	Podpis	Faza projektu			
KRZYSZTOF OPASIŃSKI	MAZ/0351 POD/07		PROJEKT BUDOWLANO-WYKONAWCZY			
			Branda			
			DROGI			
SPRAWDZAJĄCY	Nr upr.	Podpis	Tytuł rysunku			
WOJCIECH ŻYLKA	1/89		SZCZEGÓŁY KONSTRUKCYJNE cz. 2			
Uwagi:			Numer rysunku			
			TK - B-W- D - 07 . . .			
			PROJEKT Faza BRANDA NR RYS REV			
			Nr rewizji	Opis rewizji		
			Skala	Data	Rysował	Str
			1:20	XII.2010	K.O.	