
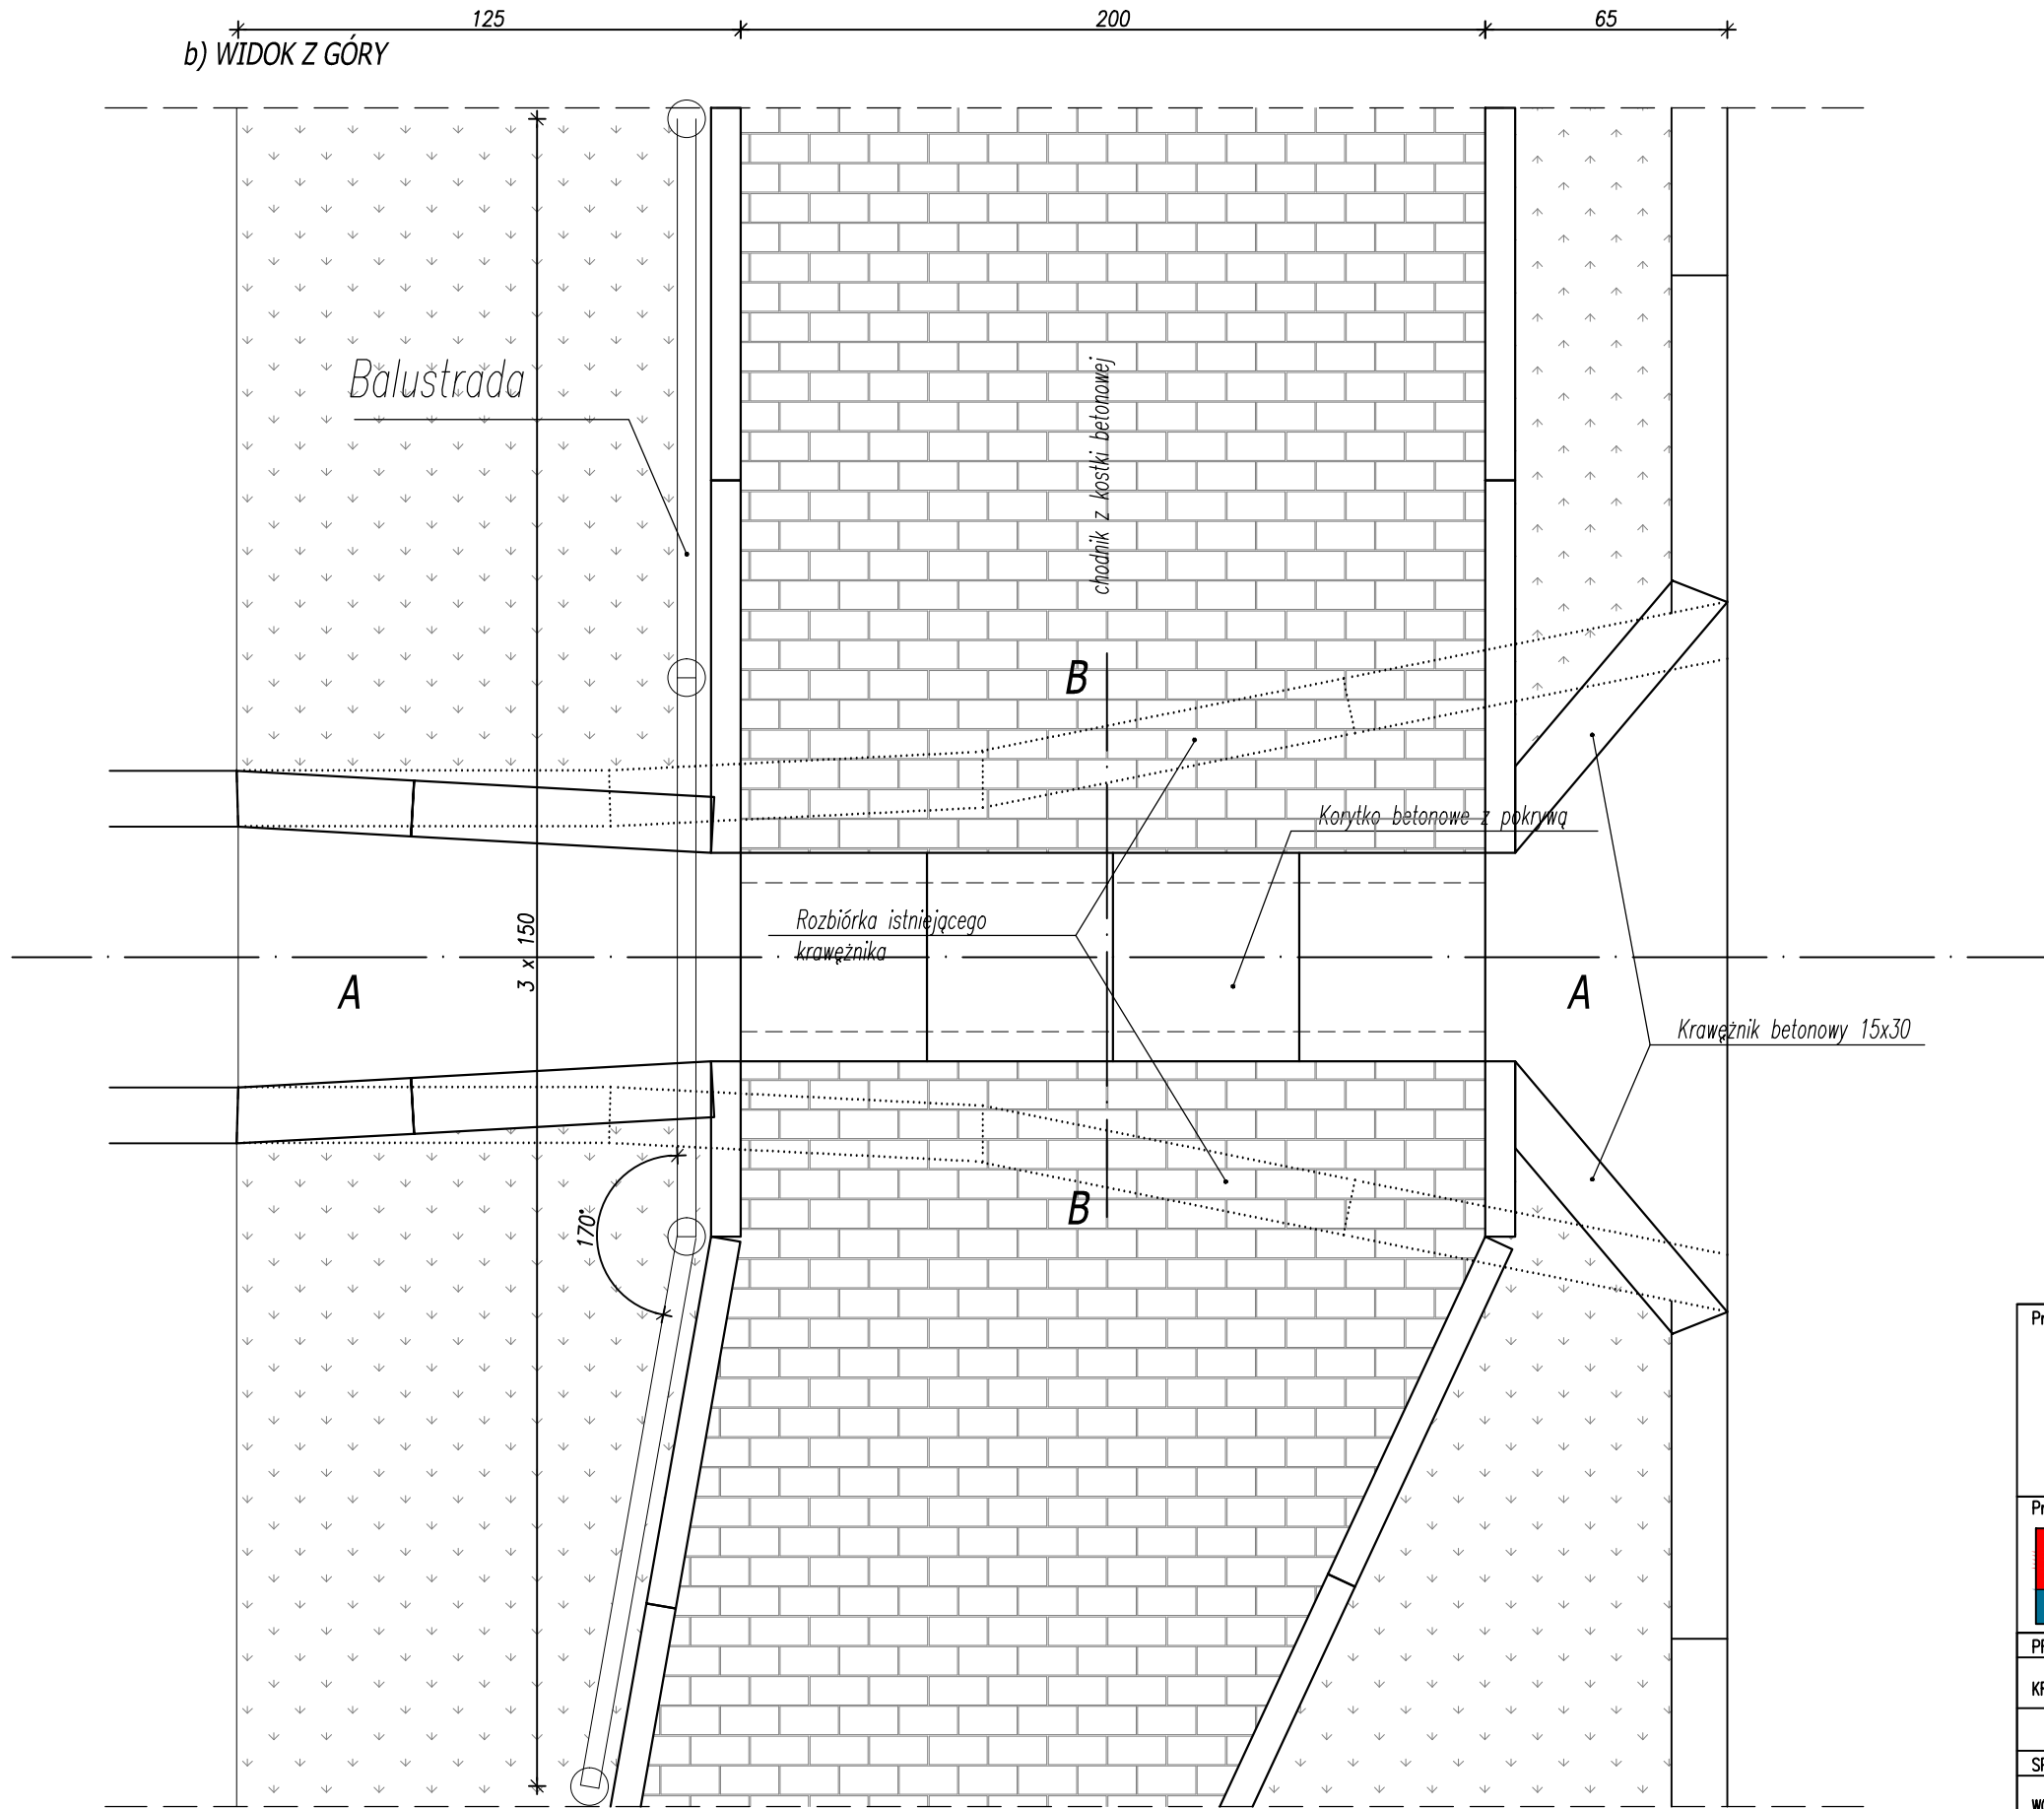
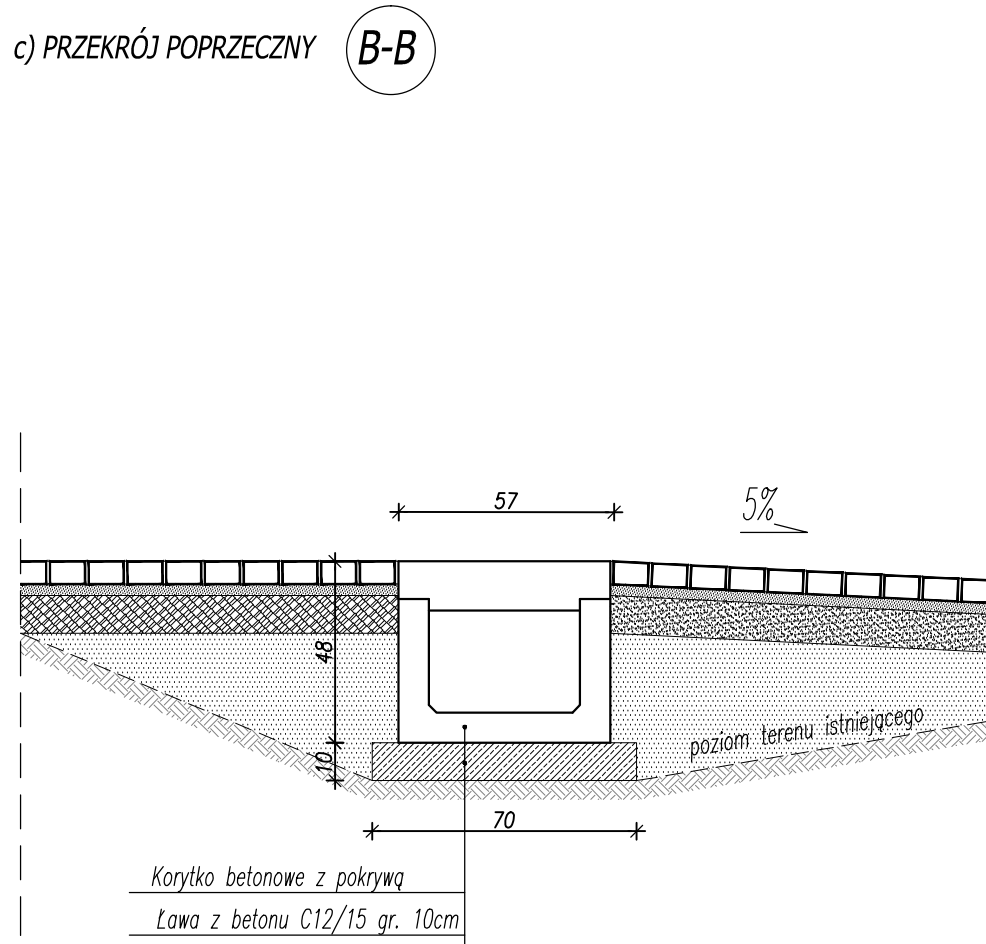


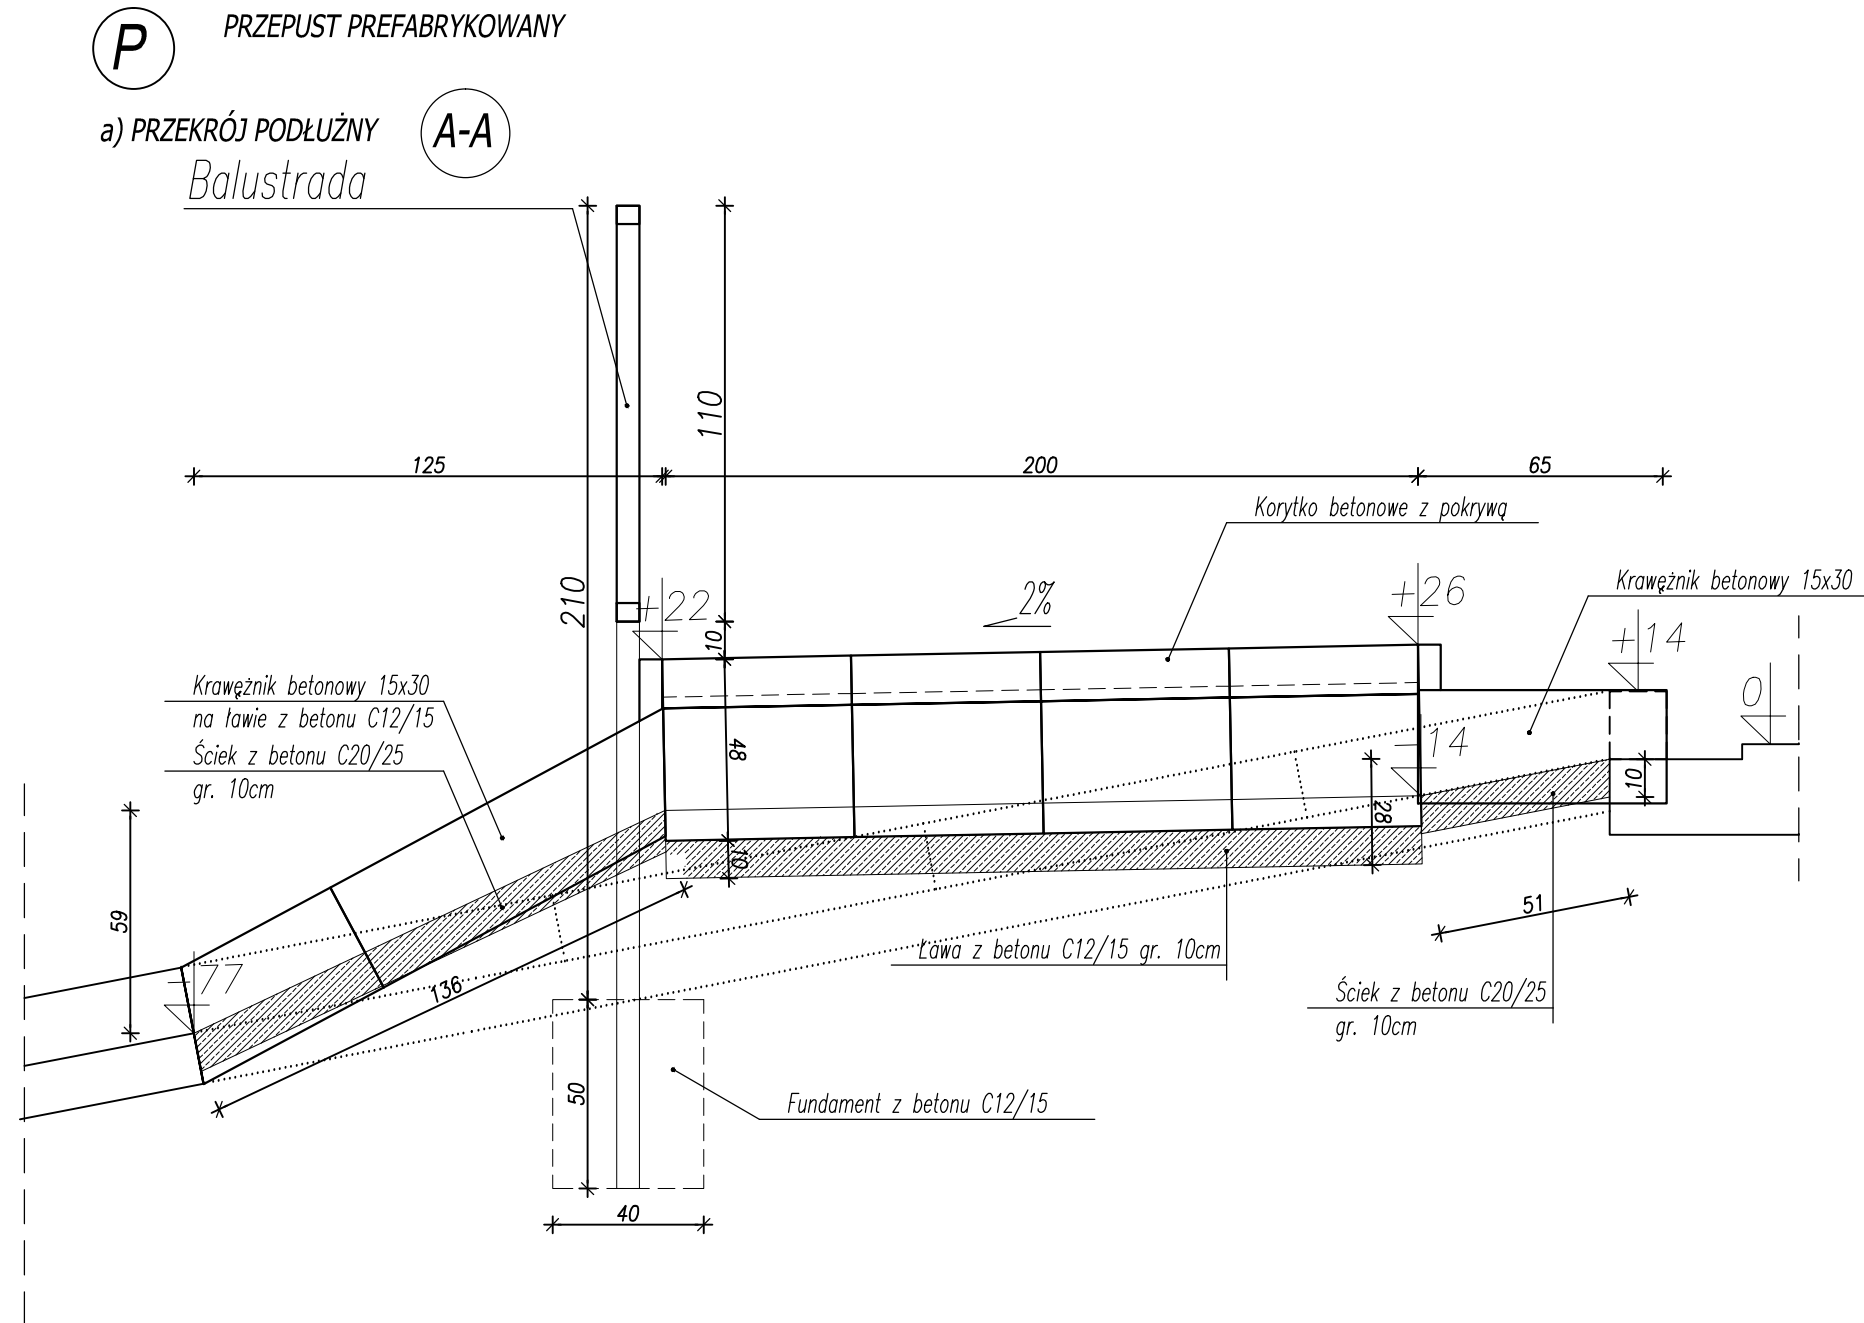

Projekt

PRZEBUDOWA UL. TRAKT KAMIŃSKI
W GĄBINIE

Pracownia projektowa			Zakład Usługowy OPA-PROJEKT Mariusz Opasiński 09-530 Gąbin ul. Płocka 29 tel./fax. 24 27 72 300			Zamawiający Urząd Miasta i Gminy Gąbin ul. Stary Rynek 16 09-530 Gąbin		
								
PROJEKTANT		Nr upr.	Podpis		Faza projektu PROJEKT BUDOWLANO-WYKONAWCZY			
KRZYSZTOF OPASIŃSKI		MAZ/0351 POOD/07			Branża DROGI			
					Tytuł rysunku			
SPRAWDZAJĄCY		Nr upr.	Podpis		SZCZEGÓŁY KONSTRUKCYJNE cz. 3			
WOJCIECH ŻYŁKA		1/89						
Uwagi:						Numer rysunku		
						TK - B-W- D- 08 ..		
						PROJEKT Faza Branża Nr rys Str		
						Nr rewizji Opis rewizji		
						Skala 1:20 Data XII.2010 Rysował K.O. Str		