


WIDOK Z BOKU, 1:50

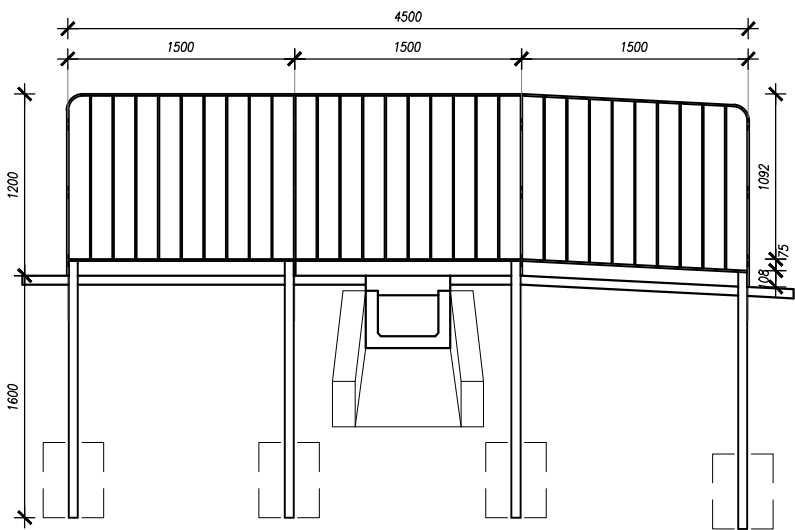

Wykaz stali kształtowej



nr.	profil	dł [mm]	szt.	materiał	masa		
					jednostkowa [kg/m]	1 sztuki [kg]	ogółem [kg]
1	Płaskownik 100x12	6830	1	St3S	9,42	64,34	64,4
2	Płaskownik 100x12	1200	2	St3S	9,42	11,30	22,6
3	Płaskownik 100x12	1488	3	St3S	9,42	14,04	42,1
4	Płaskownik 50x10	1080	27	St3S	3,93	4,24	114,5
5	Kształtownik 100x60x3	1500	4	St3S	7,07	10,61	42,5
6	Płaskownik 50x10	300	8	St3S	3,93	1,18	9,5
ogółem stali kształtowej [kg]							295,6
7	Masa spoin 2%						5,9
ogółem masa elementu [kg]							301,5

GRUBOŚĆ POWŁOKI CYNKOWEJ WYKONANEJ NA
ELEMENTACH - 85um
PŁASKOWNIKI MALOWANE PROSZKOWO, KOLOR RAL 9004
(CZARNY)

SPOINY OBWODOWE a = 4mm

STAL ST3S

BALUSTRADA SZCZEBLINKOWA, 1:20

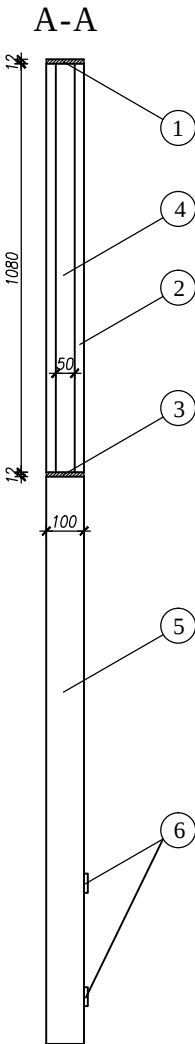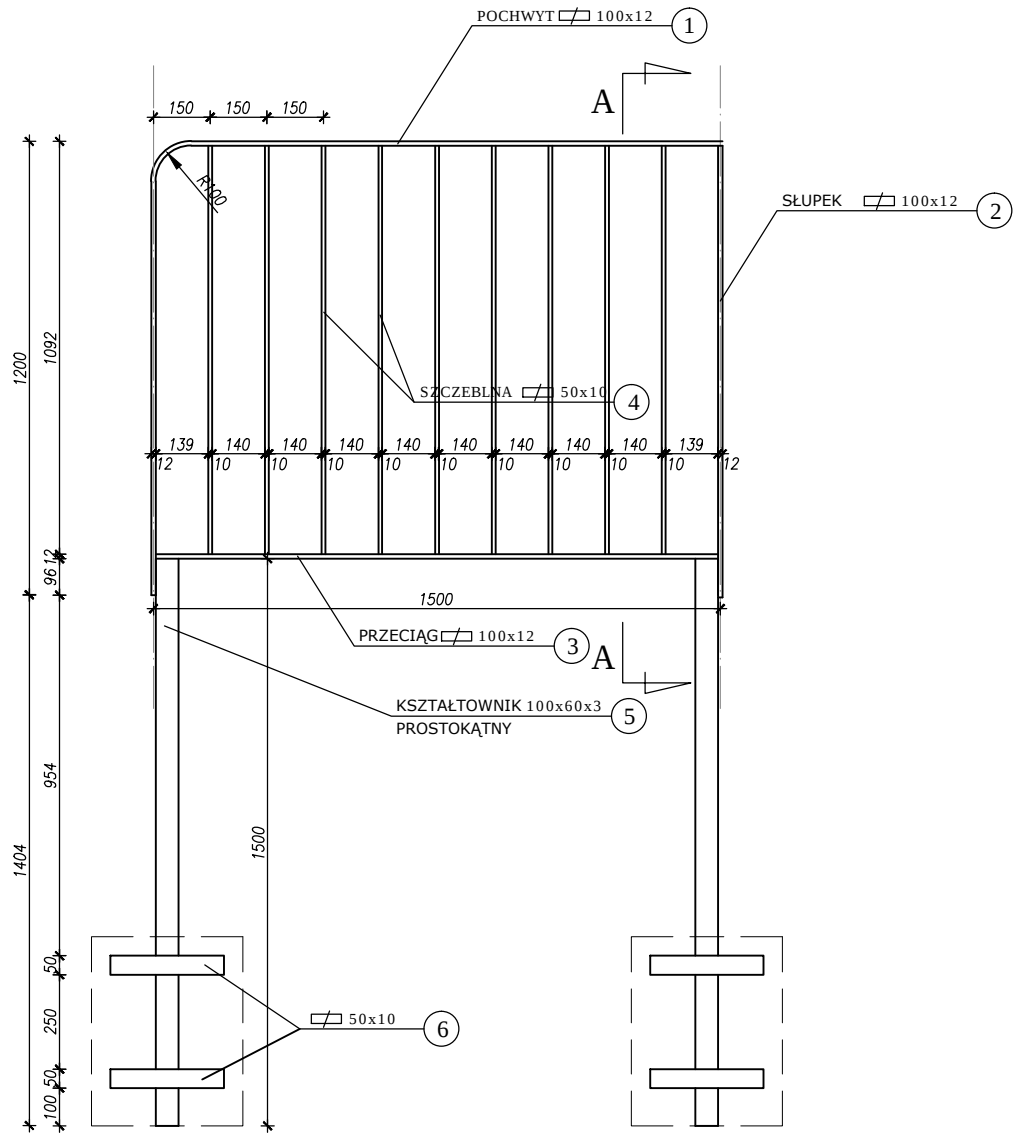

Projekt					
PRZEBUDOWA UL. TRAKT KAMIŃSKI W GĄBINIE					
Pracownia projektowa OPA PROJEKT			Zakład Usługowy OPA-PROJEKT Mariusz Opasiński 09-530 Gąbin ul. Płocka 29 tel./fax: 24 27 72 300		
Zamawiający Urząd Miasta i Gminy Gąbin ul. Stary Rynek 16 09-530 Gąbin			Faza projektu PROJEKT BUDOWLANO-WYKONAWCZY		
PROJEKTANT KRZYSZTOF OPASIŃSKI			Nr upr. MAZ/0351 POOD/07		
SPRAWDZAJĄCY WOJCIECH ŻYLKA			Nr upr. 1/89		
Uwagi:			Tytuł rysunku SZCZEGÓŁY BALUSTRADY		
Numer rysunku TK - B-W- D - 09			PROJEKT FAZA BRANŻA NR RYS REW		
Nr rewizji .			Opis rewizji .		
Skala 1:10/50			Data XII.2010		
Rysował K.O.			Str		