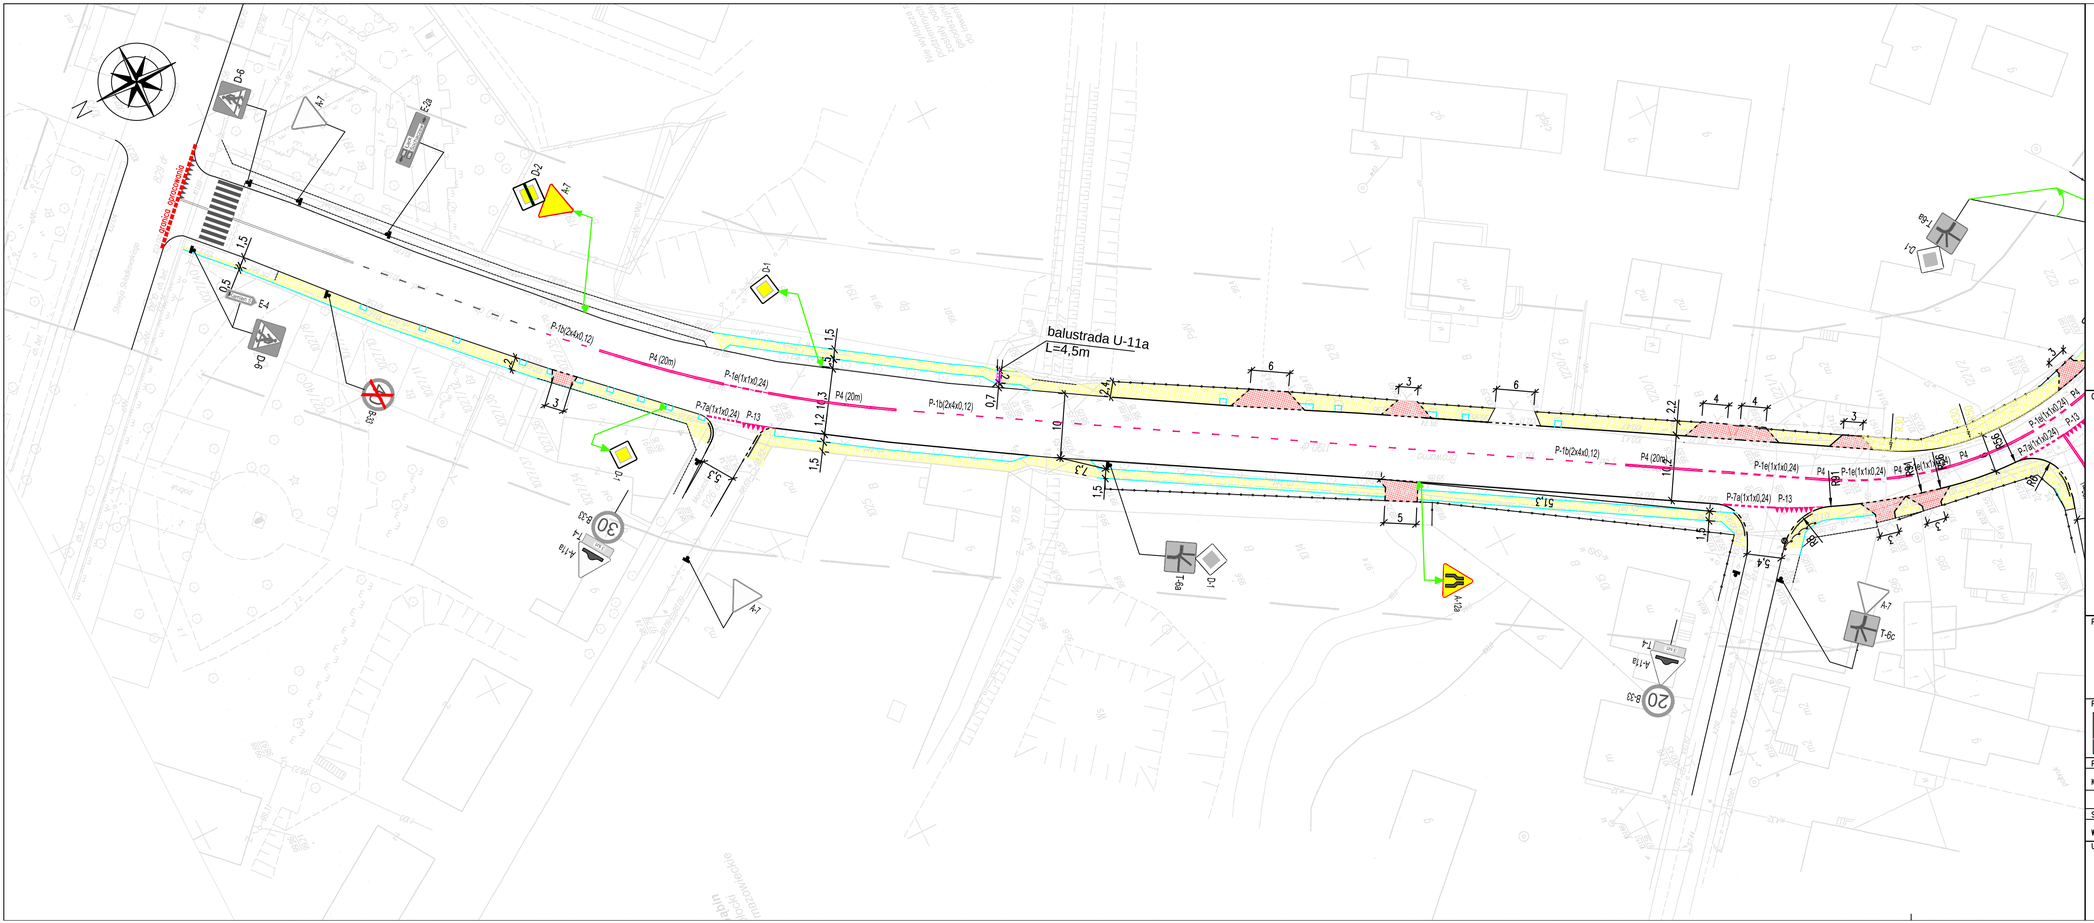
N
granica opracowania
balustrada U-11a
L=4,5m
P-1b(2x4x0,12)
P4 (20m)
P-1e(1x1x0,24)
P-7a(1x1x0,24)
P-13
P-1b(2x4x0,12)
P4 (20m)
P-1b(2x4x0,12)
P4 (20m)
P-1e(1x1x0,24)
P-7a(1x1x0,24)
P-13
P4