
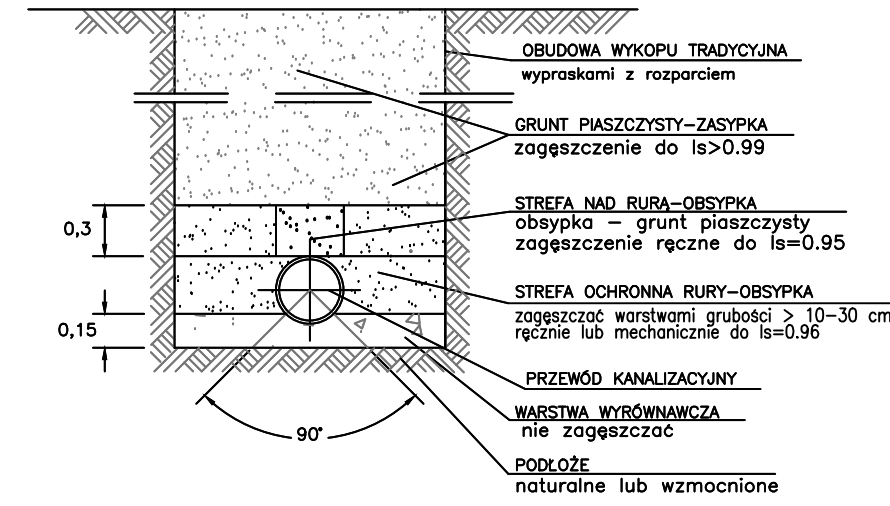


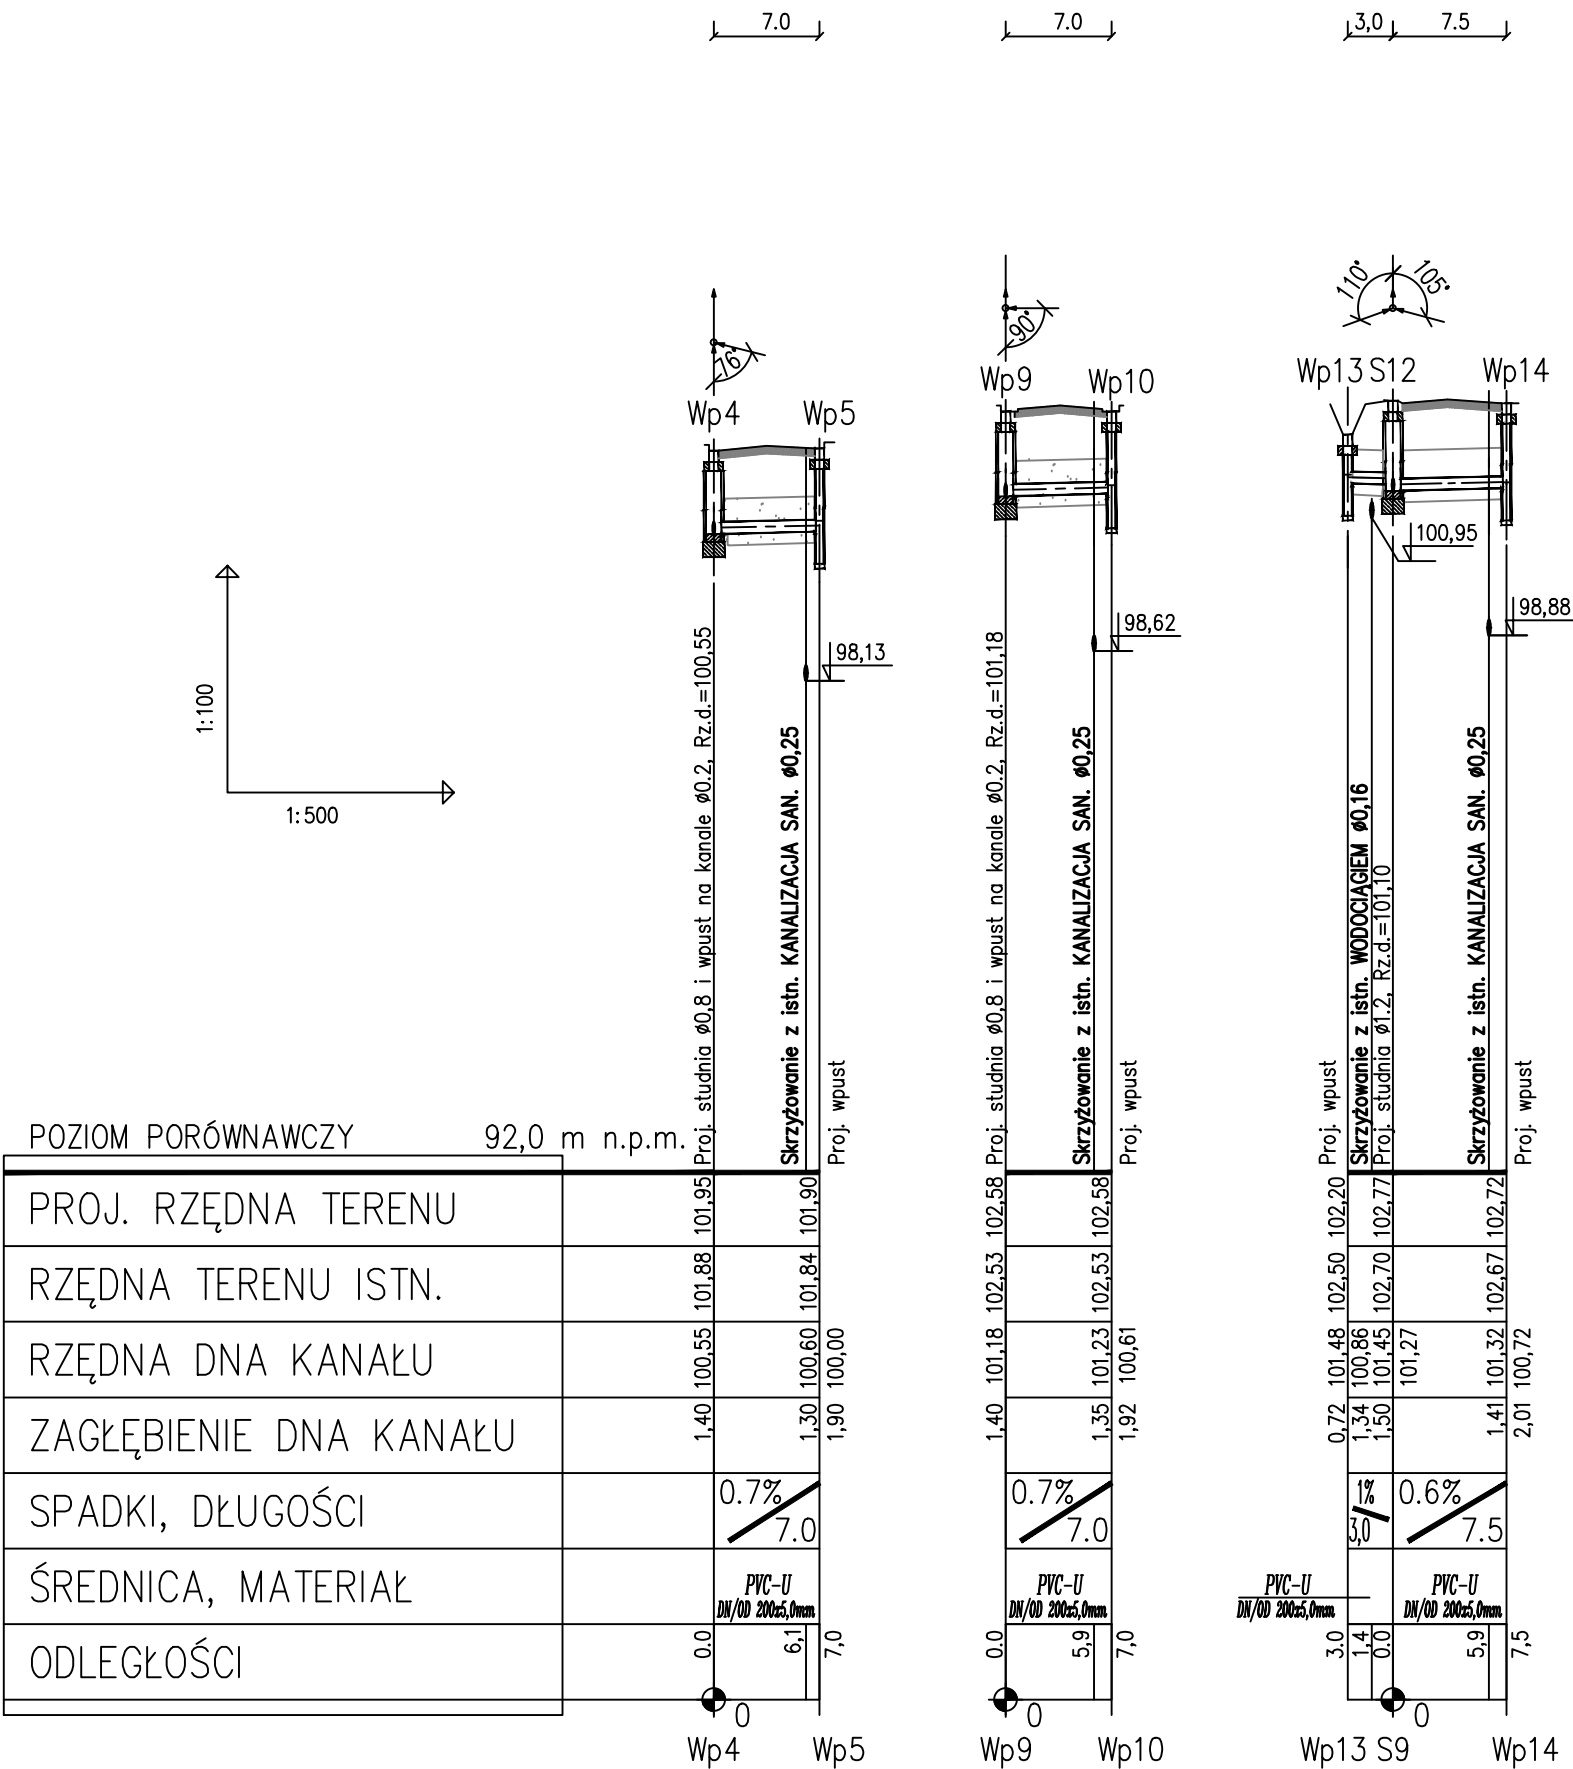

POZIOM PORÓWNAWCZY	92,0 m n.p.m.
PROJ. RZĘDNA TERENU	101,95
RZĘDNA TERENU ISTN.	101,88
RZĘDNA DNA KANAŁU	100,55
ZAGŁĘBIENIE DNA KANAŁU	1,40
SPADKI, DŁUGOŚCI	0,7% / 7,0
ŚREDNICA, MATERIAŁ	PVC-U DN/OD 200x5,0mm
ODLEGŁOŚCI	0,0

Projekt			
PRZEBUDOWA UL. TRAKT KAMIŃSKI W GĄBINIE			
Pracownia projektowa		Zakład Usługowy OPA-PROJEKT Mariusz Opasiński 09-530 Gąbin ul. Płocka 29 tel./fax. 24 27 72 300	
Zamawiający		Urząd Miasta i Gminy Gąbin ul. Stary Rynek 16 09-530 Gąbin	
PROJEKTANT	Nr upr.	Podpis	Faza projektu
KRZYSZTOF OPASIŃSKI	MAZ/0351 POOD/07		PROJEKT BUDOWLANO-WYKONAWCZY
SPRAWDZAJĄCY		Nr upr.	Podpis
WOJCIECH ŻYŁKA		1/89	
Uwagi:		Tytuł rysunku	
		PROFILE KANALIZACJI DESZCZOWEJ	
		Numer rysunku	
		TK - B-W- D - 16	
		PROJEKT FAZA BRANŻA NR RYS REW	
		Nr rewizji	
		Opis rewizji	
		Skala	
		1:500/100	
		Data	
		XII.2010	
		Rysował	
		K.O.	
		Str	