



1) WPUST ULICZNY Ø50

Wp5, Wp10, Wp14

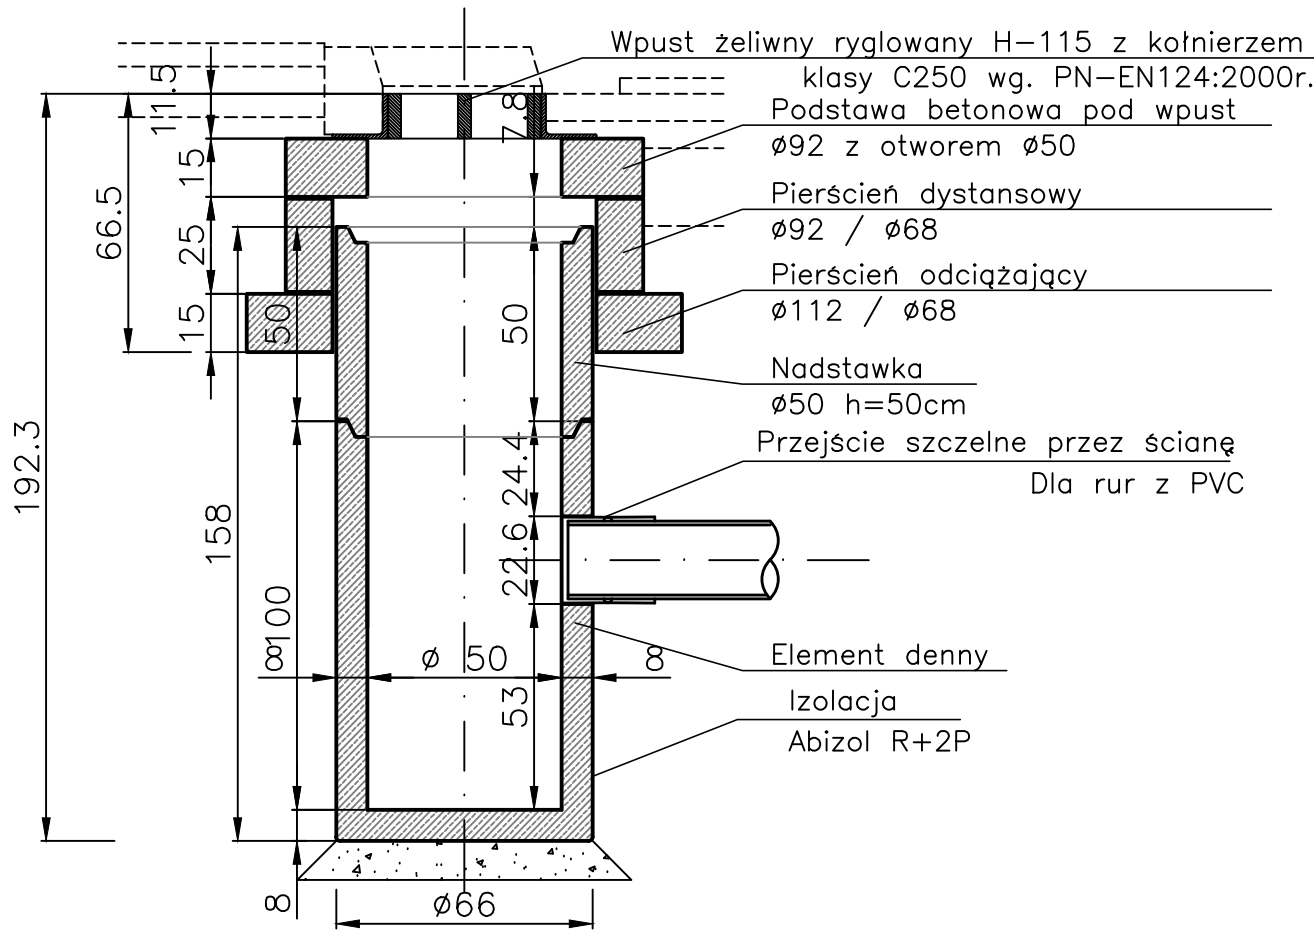



2) WPUST ULICZNY Ø50

Wp13

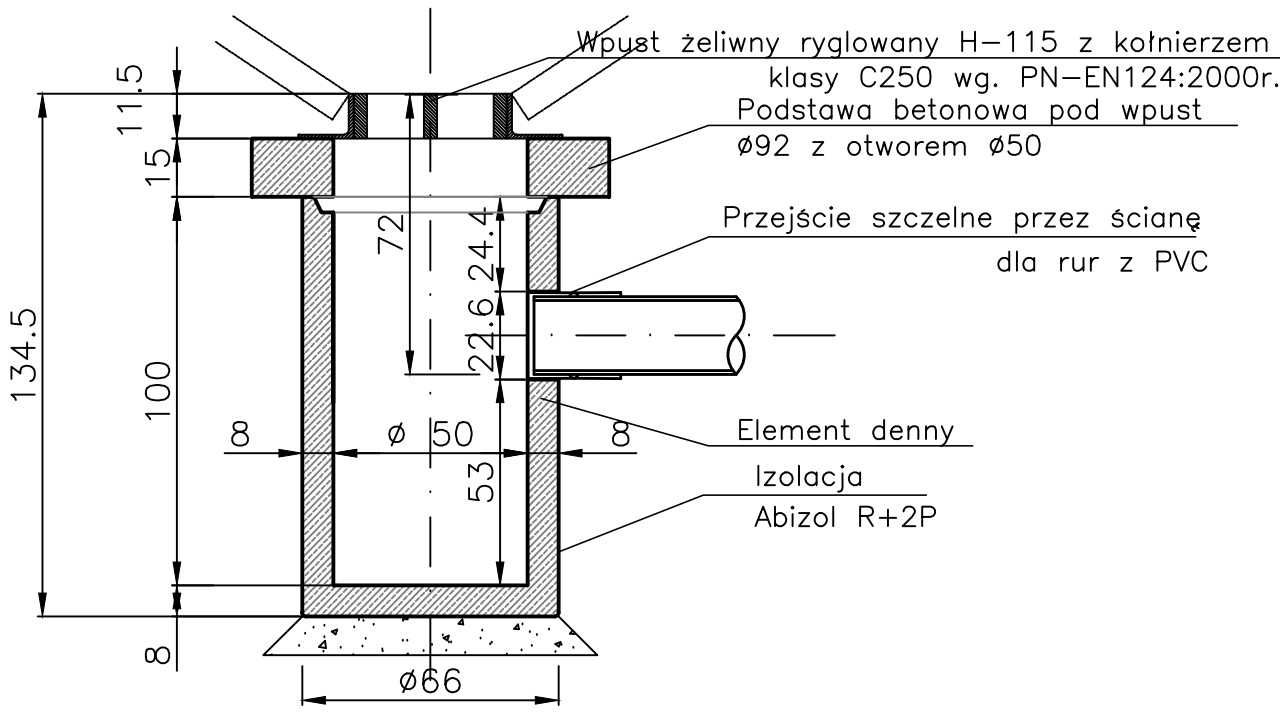


3) STUDNIA BETONOWA Ø120

S12

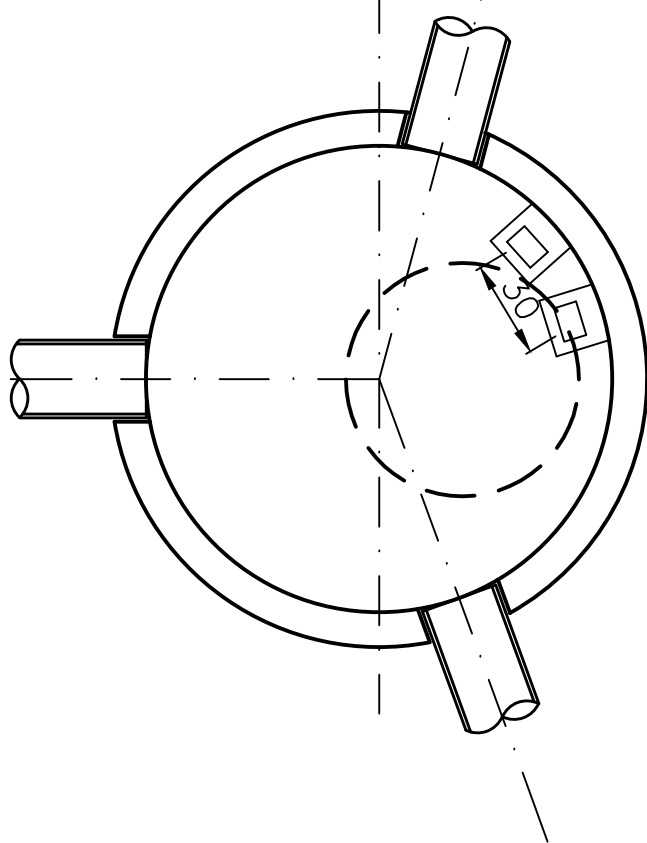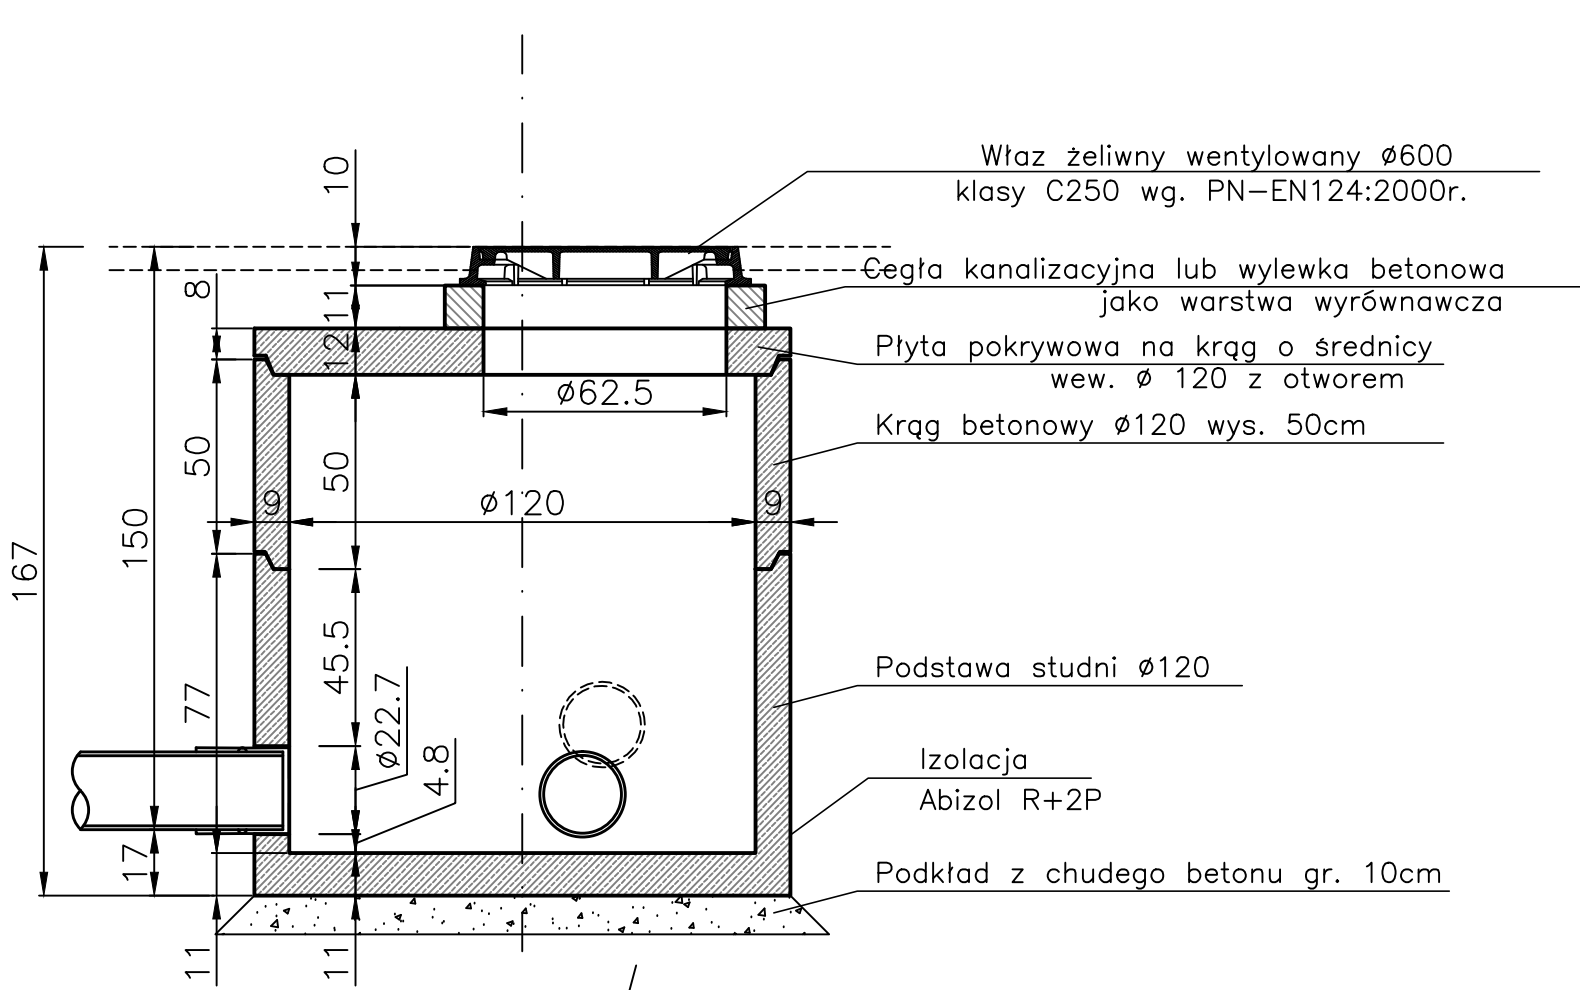


4) STUDNIA BETONOWA Ø80 Z WPUSTEM

Wp4, Wp9

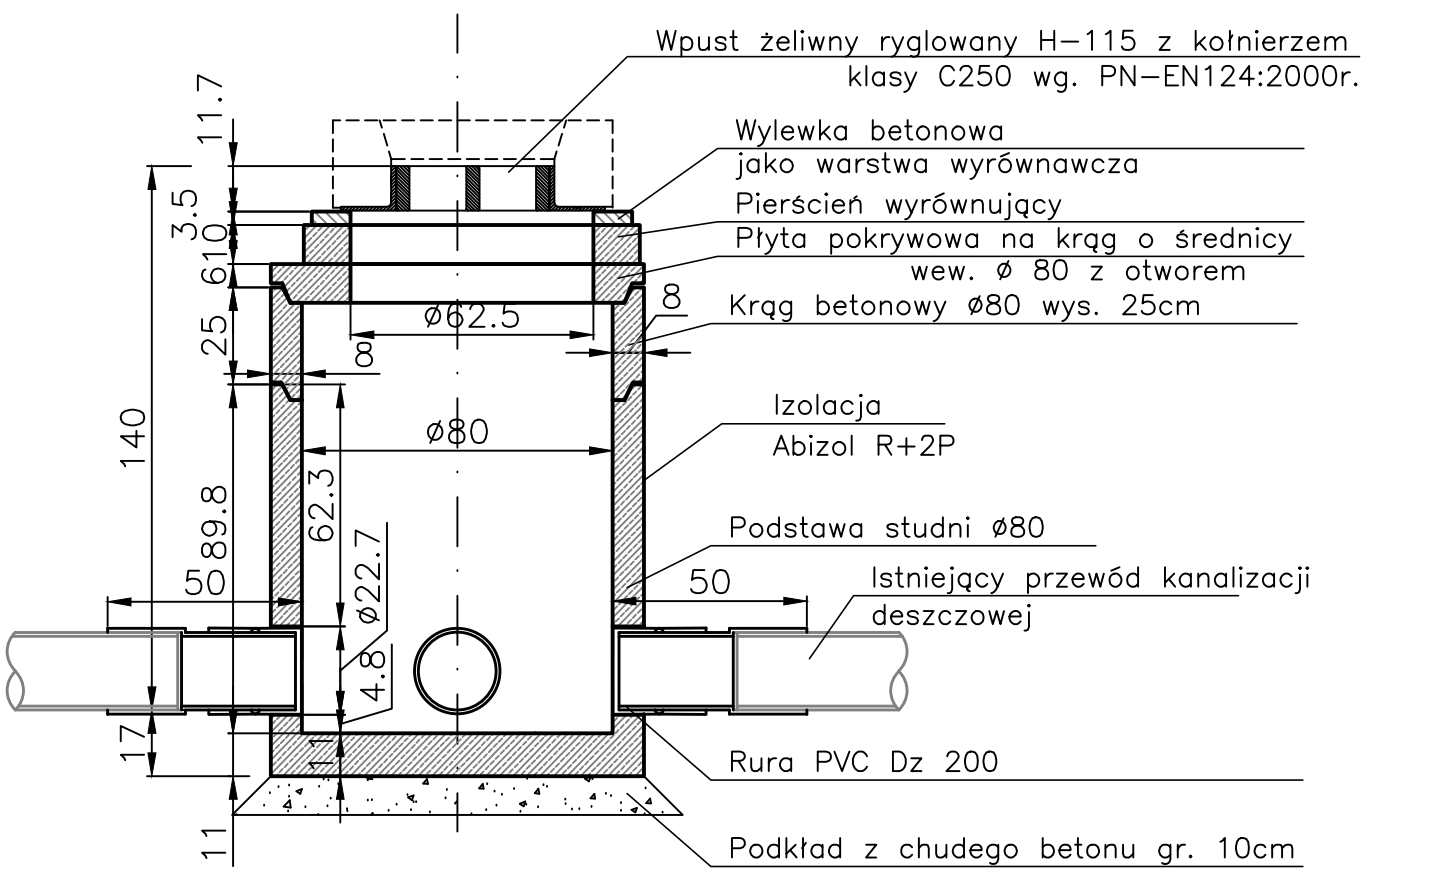


5) POKRYWA Z WŁAZEM NA ISTNIEJĄCEJ STUDNI

Wi2, Wi3, Wi7

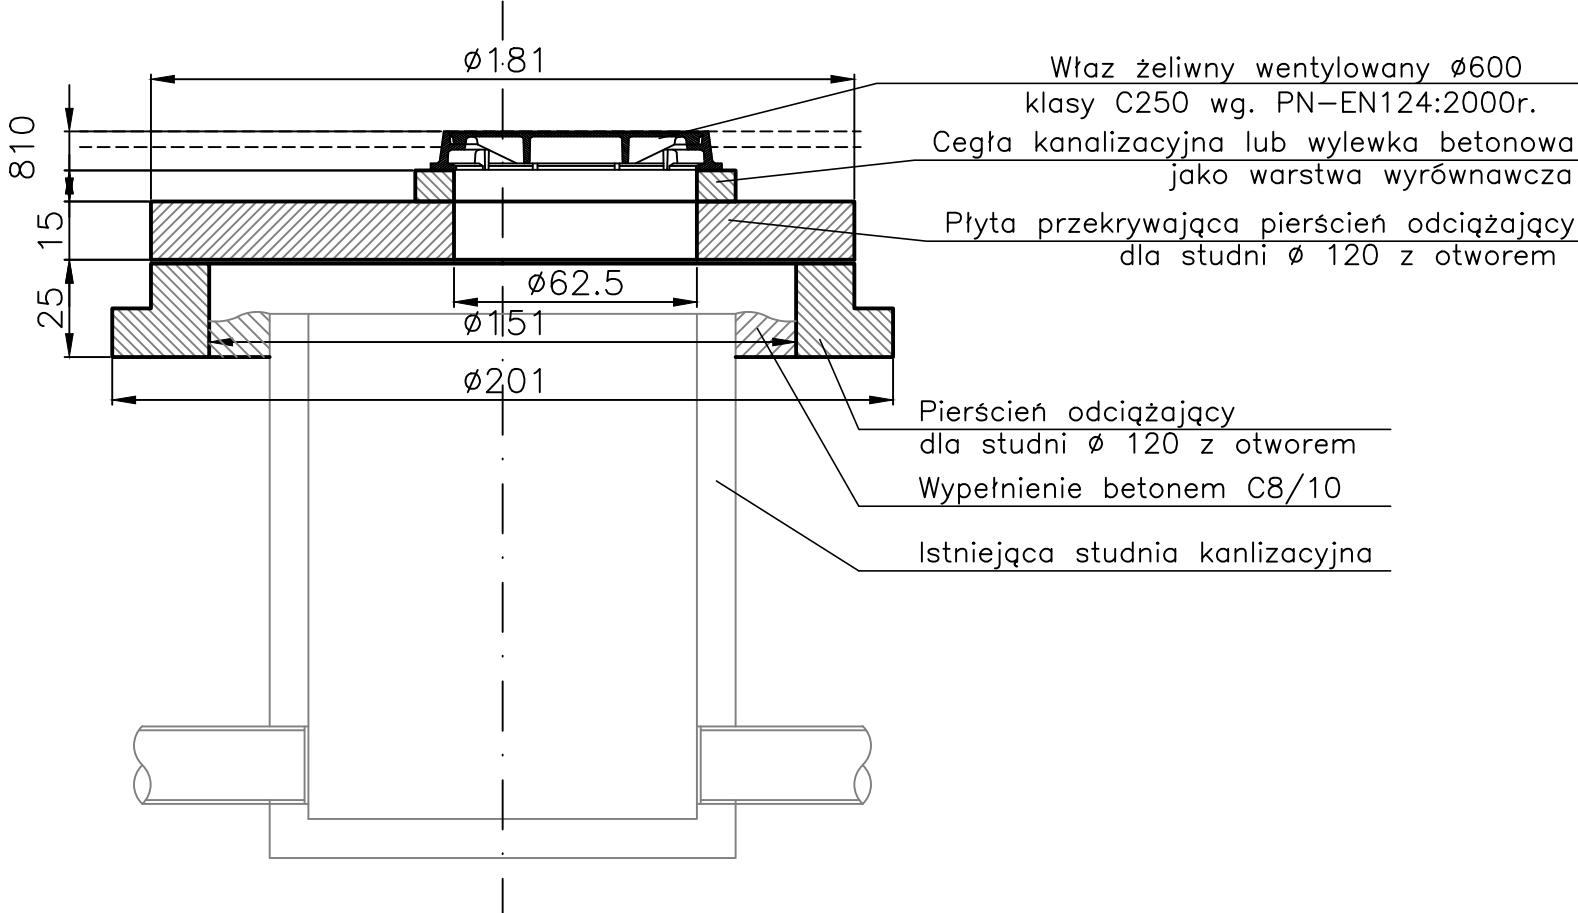

6) POKRYWA Z WPUSTEM NA ISTNIEJĄCEJ STUDNI

Wi1, Wi11

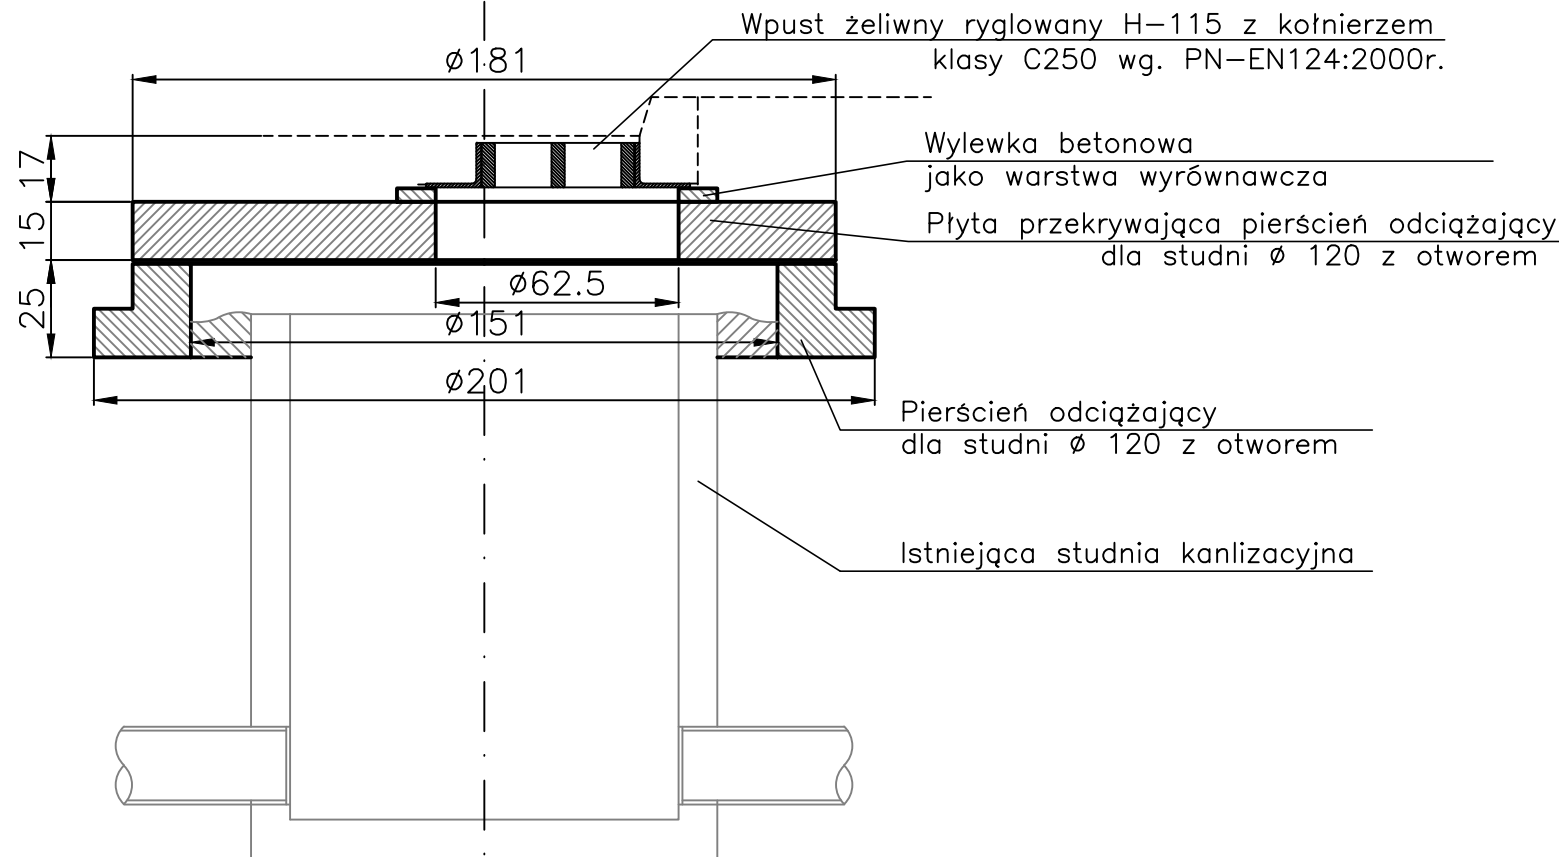

Elementy łączyć za pomocą zaprawy cementowej

Projekt					
PRZEBUDOWA UL. TRAKT KAMIŃSKI W GĄBINIE					
Pracownia projektowa			Zamawiający		
			Urząd Miasta i Gminy Gąbin ul. Stary Rynek 16 09-530 Gąbin		
PROJEKTANT	Nr upr.	Podpis	Faza projektu		
KRZYSZTOF OPASINSKI	MAZ/0351 P000/07		PROJEKT BUDOWLANO-WYKONAWCZY		
			Branża		
			DROGI		
SPRAWDZAJĄCY	Nr upr.	Podpis	Tytuł rysunku		
WŁACIECH ŻYŁKA	1/89		SZCZEGÓŁY STUDNI KANALIZACYJNYCH		
Uwagi:			Numer rysunku		
			TK - B-W-D- 17		
Nr rewizji		Opis rewizji			
-					
Skala	Data	Rysował	Str		
1:20	XII.2010	K.O.			