
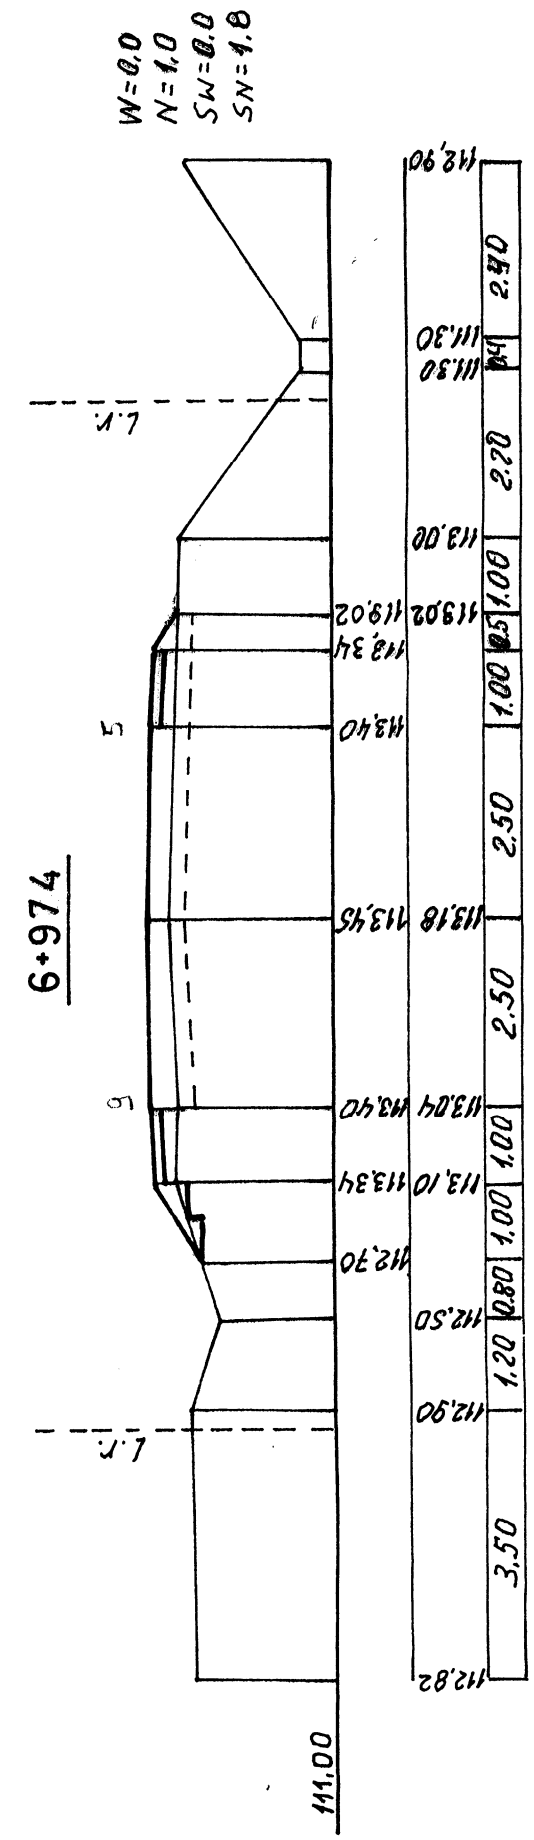
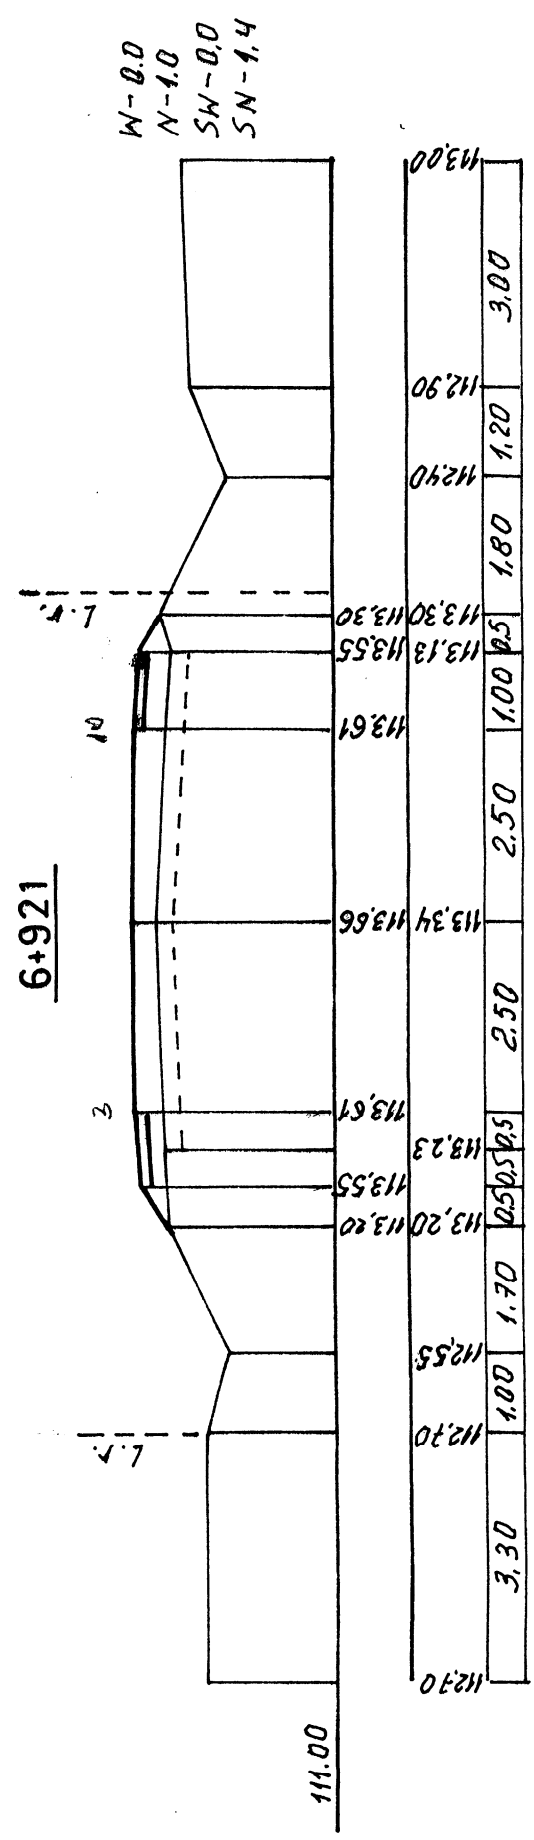
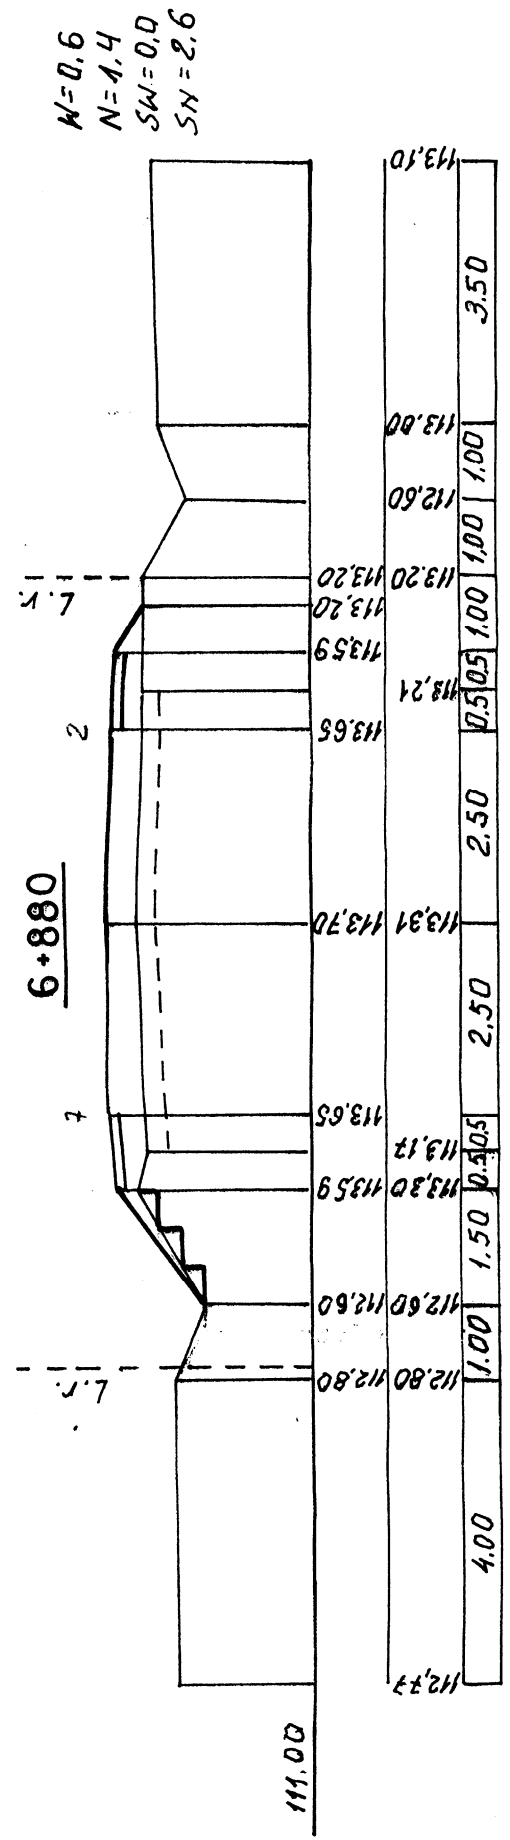
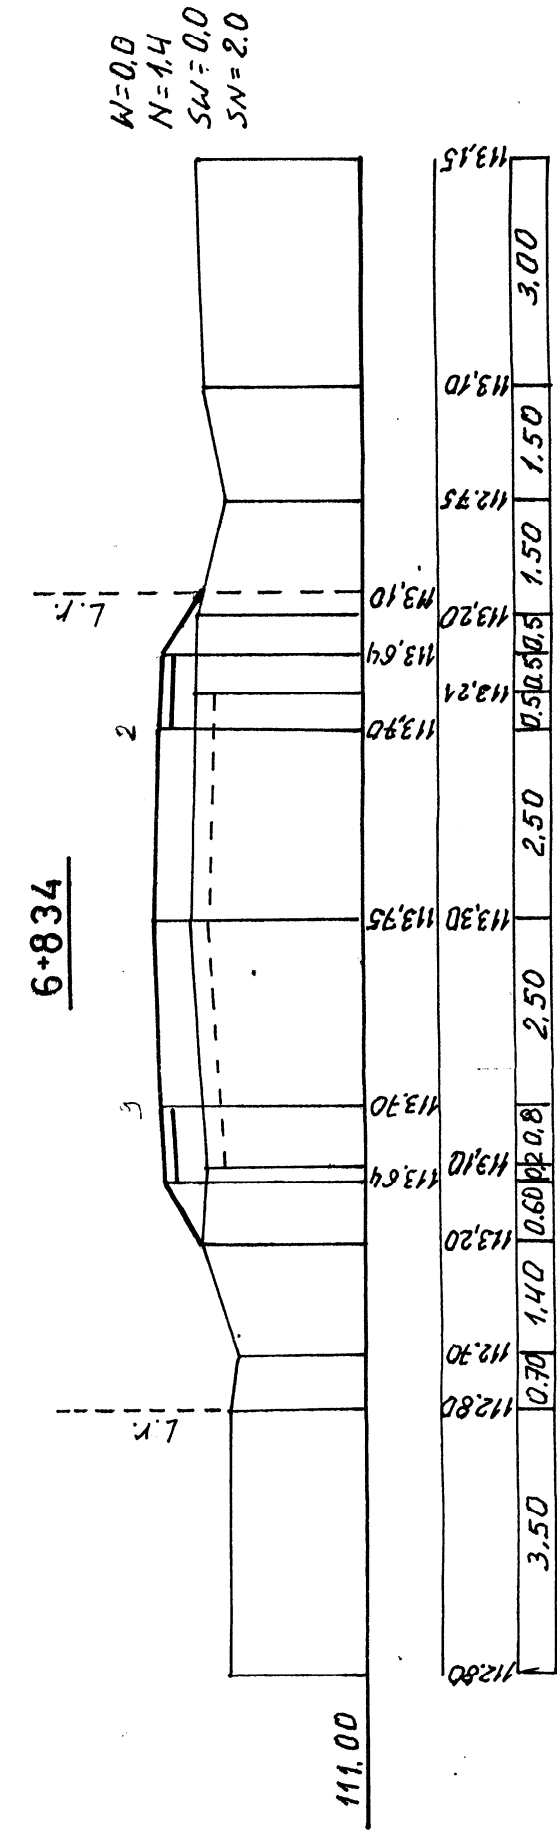
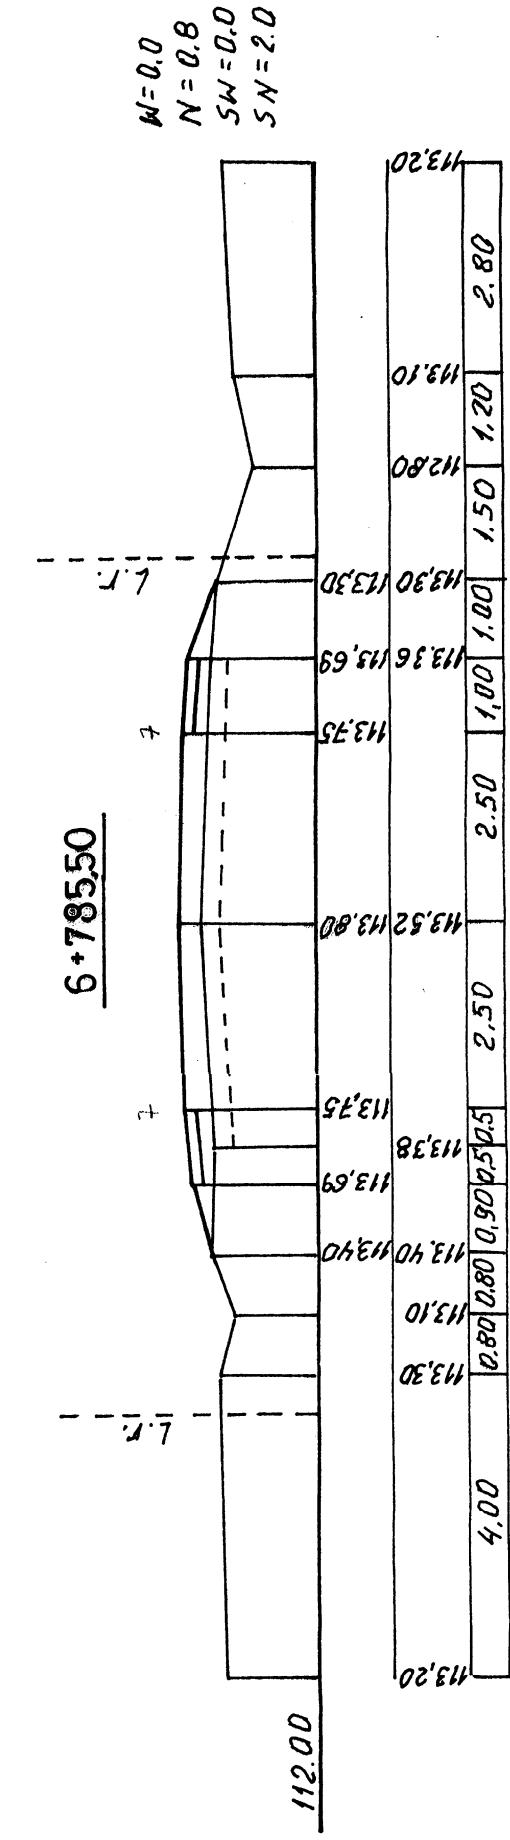
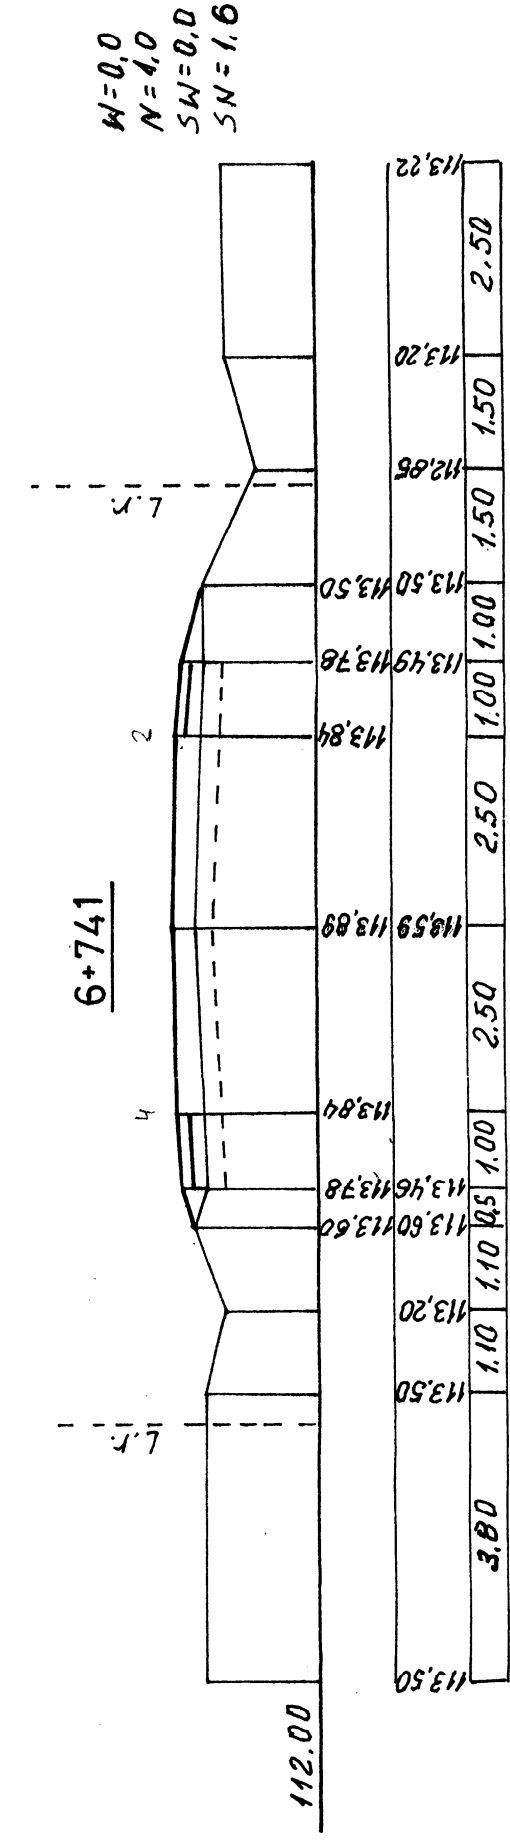
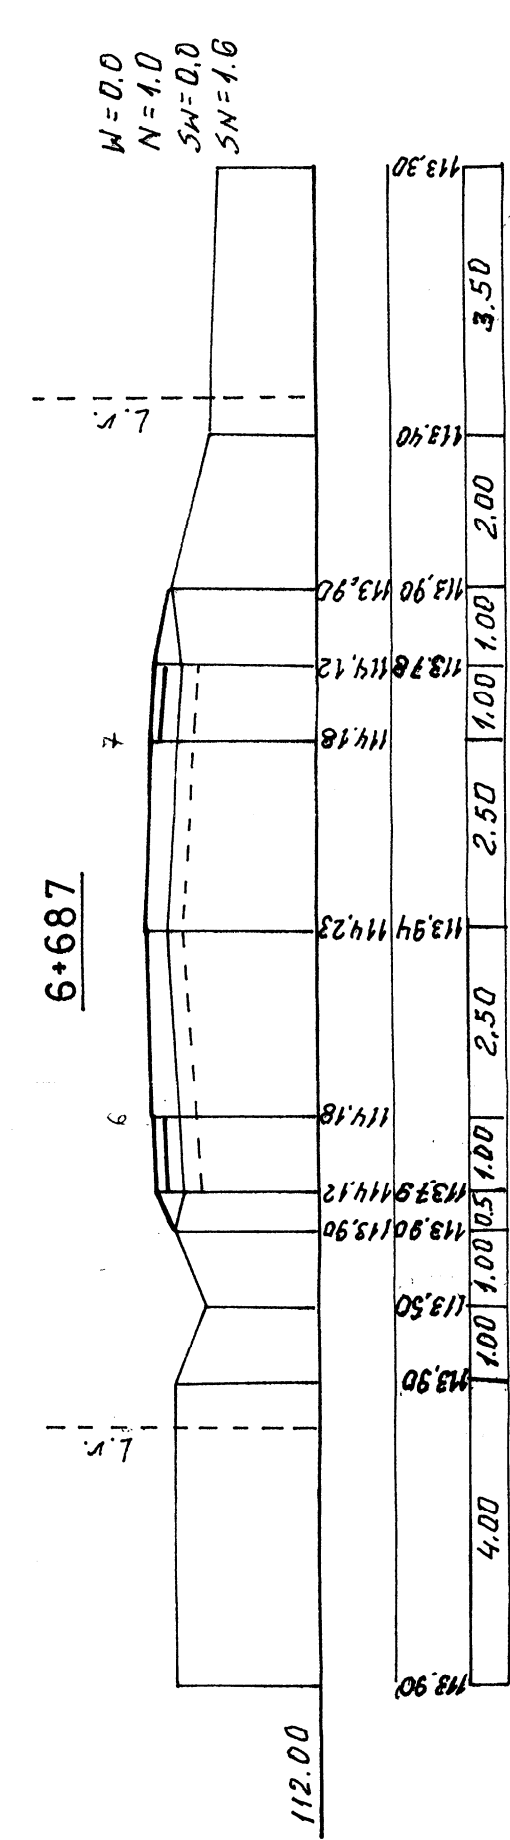
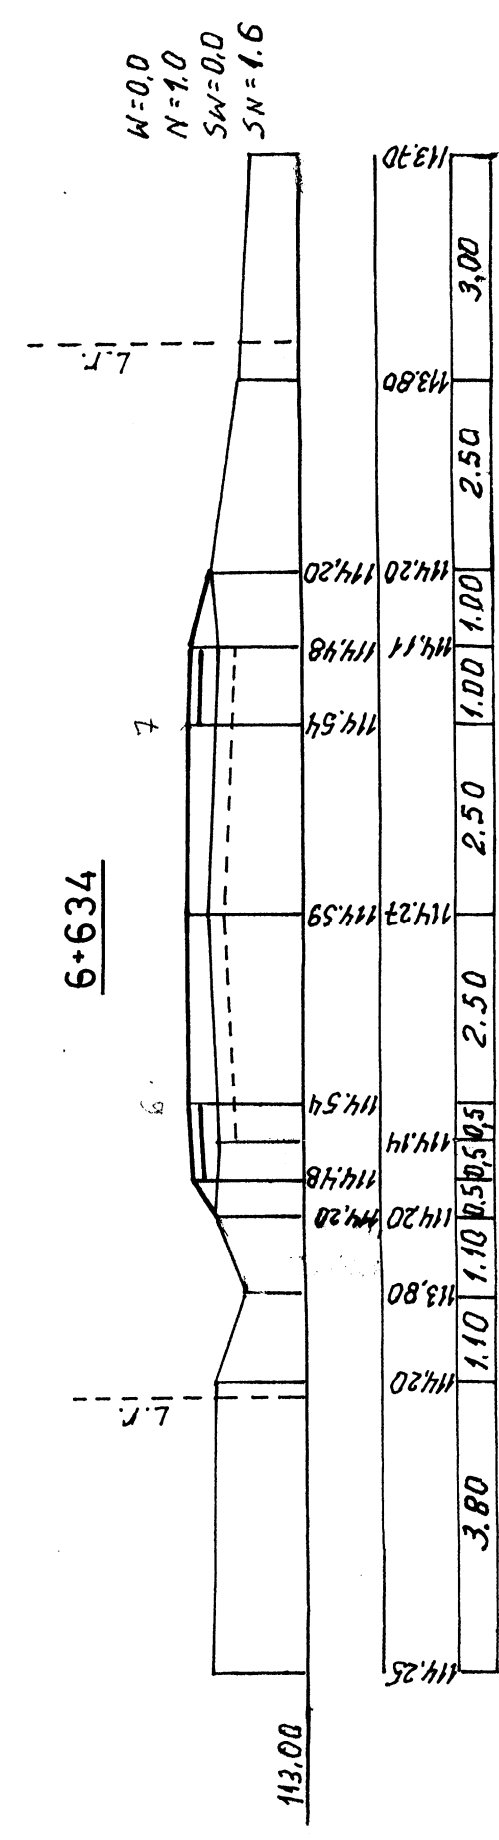
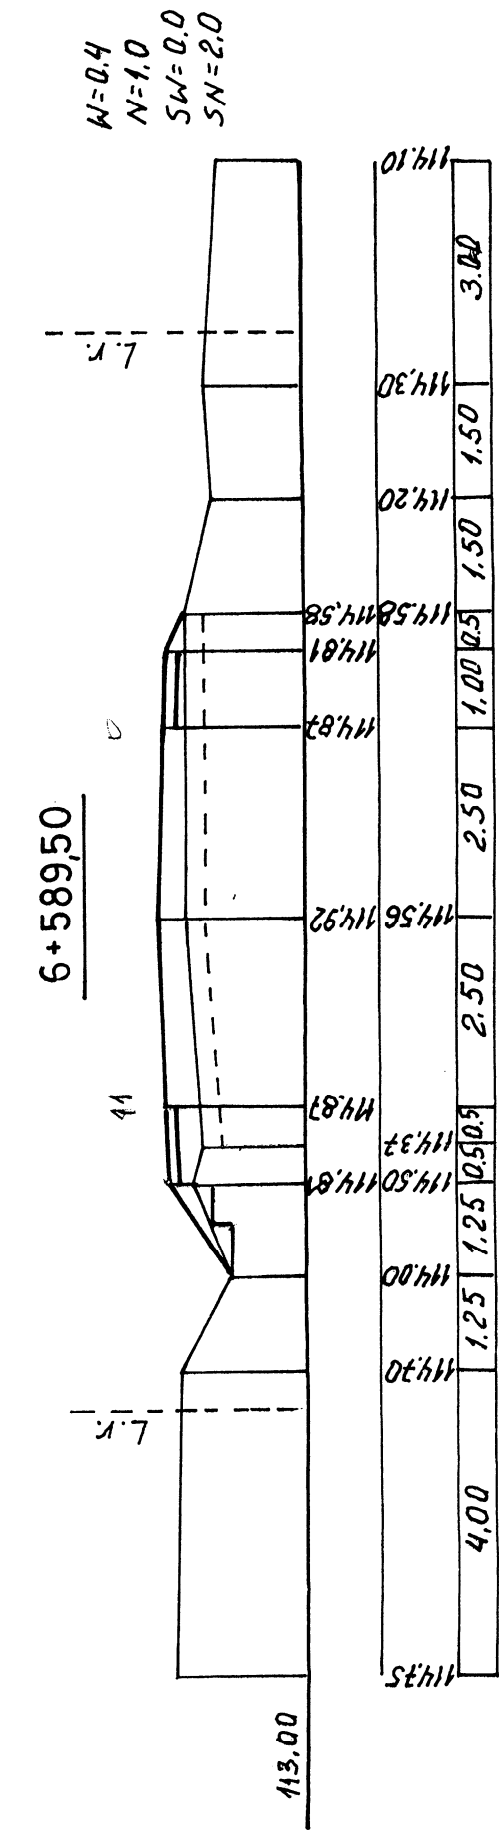
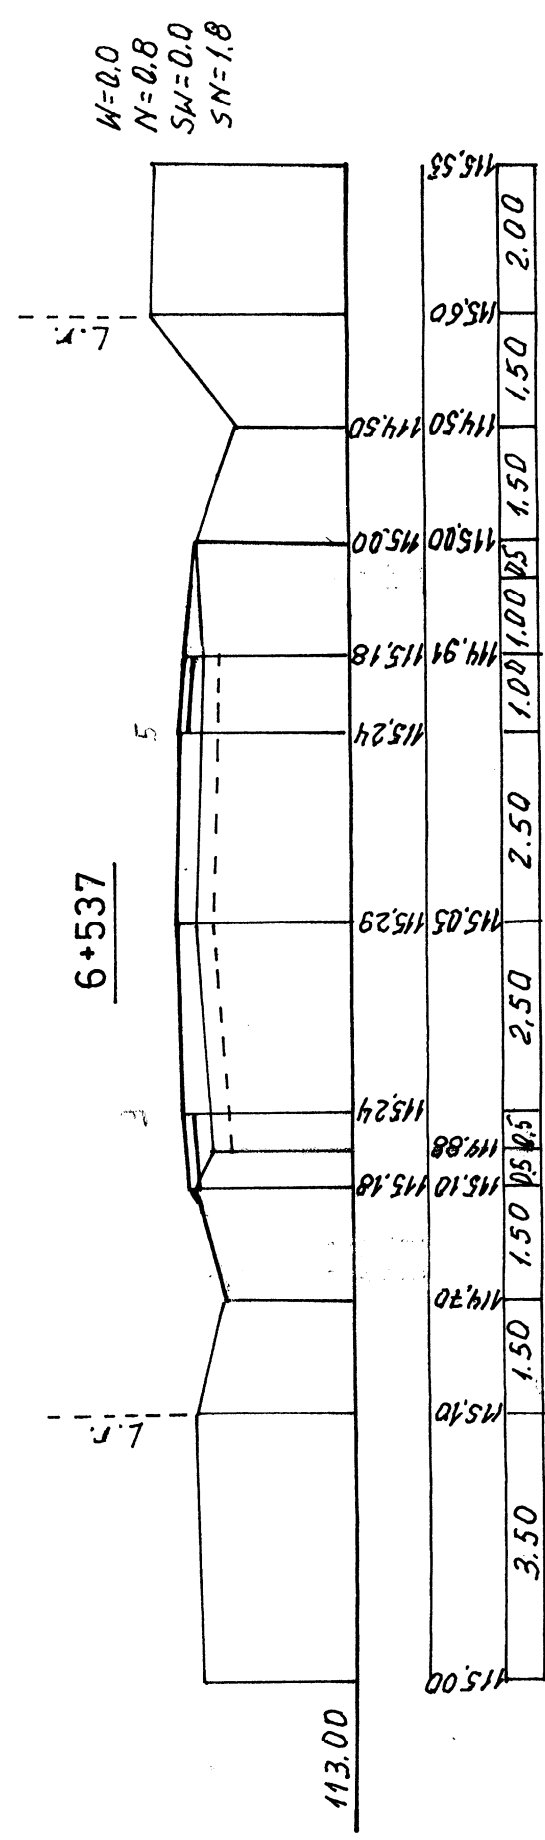


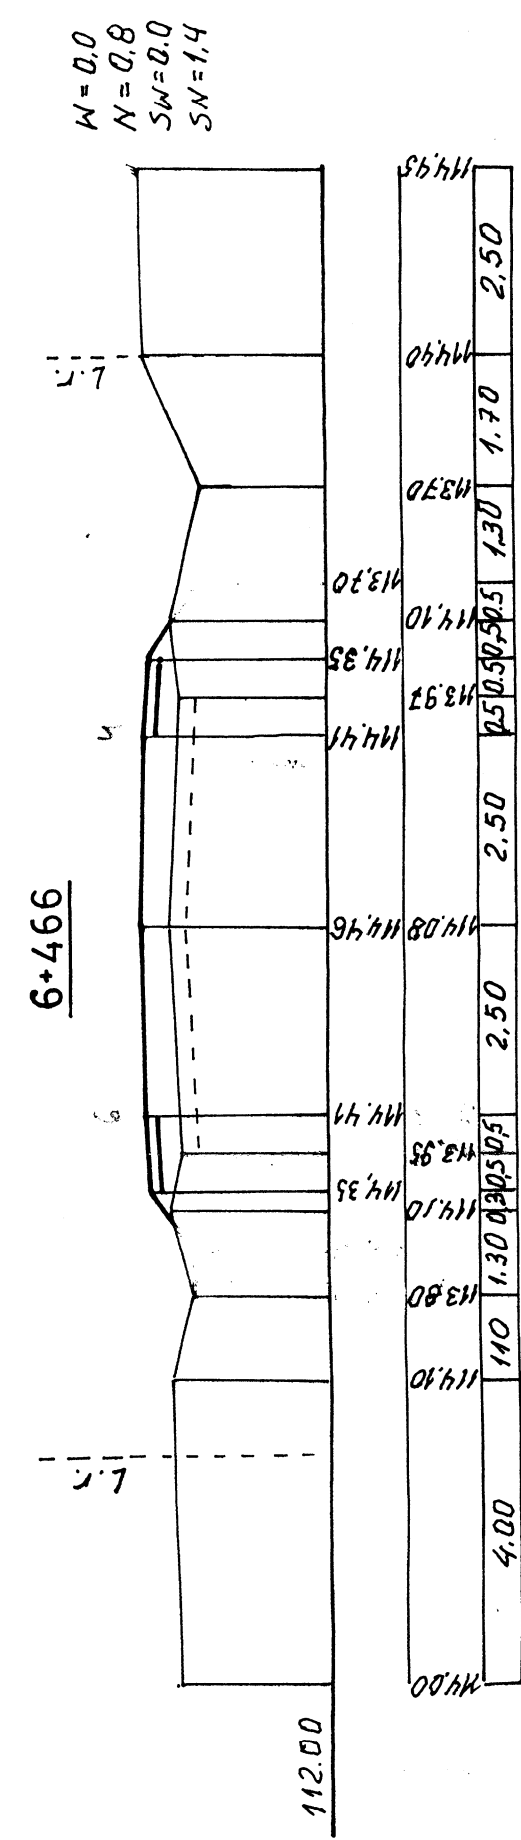

P B	P.P.H.U. „PROJBUD” Pracownia Projektowa mgr inż. Bolesław Pakusiński			
PROJBUD	Placik, ul. Gierzyńskiego 25/14 Pracownia - Placik, ul. Obłoińska 17 Kp. tel. (0-20) 268 69 06			
OBIEKT :	Nr umowy Przebudowa drogi powiatowej nr 29033W Brudzeń Duży – Karwieski – Nowe Proszczewice. Odcinek od km 6+011,00 do km 8+747,92			
ADRES	223-1 419/2010 Karwieski, gm. Brudzeń Duży, pow. płocki			
Treść rysunku	Branża Drogowa			
PRZEKROJE POPRZECZNE				Skala 1:100
Szacowisko	Imię i nazwisko	Nr uprawnień	Data	Nr rysunku
Projektant	inż. Tadeusz Kosikowski	39/776	09.2010	
Opracował	inż. Tadeusz Kosikowski	39/776	09.2010	
Sprawił	mgr inż. Bolesław Pakusiński	692 Wa 72	09.2010	
				5b

P B	P.P.H.U. „PROJBUŁ” Pracownia Projektowa mgr inż. Bolesław Pakusiński
PROJBUD	Placok, ul. Gierzyńskiego 25/14 Pracownia - Placok, ul. Obłoińska 17 Kp. tel. (0-20) 268 69 06
OBIEKT :	Nr umowy Przebudowa drogi powiatowej nr 29033W Bruzda Duży – Karwieski – Nowe Proszczewice. Odcinek od km 6+011,00 do km 8+747,92
ADRES	Karwieski, gm. Bruzda Duży, pow. płocki
Treść rysunku	Branża Drogowa
Szacowisko	Skala 1:100
Projektant	Nr rysunku
Opracował	
Sprawił	
	5b