




7+021

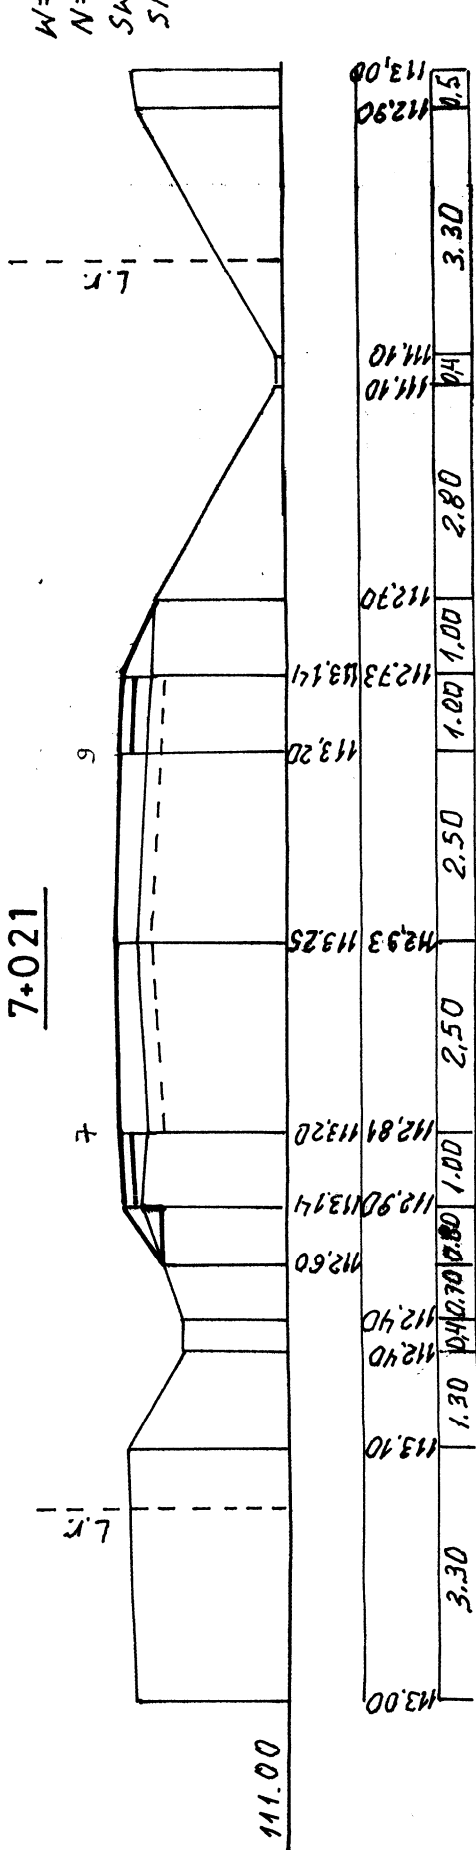


7+227

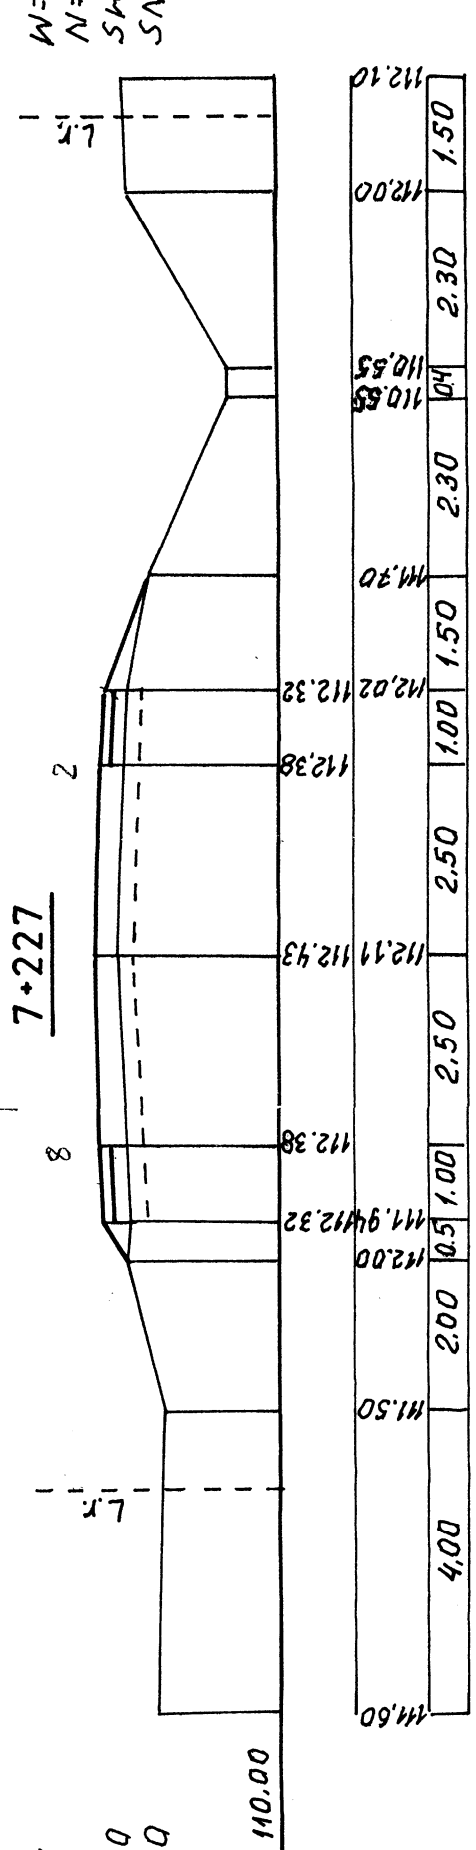


7+432

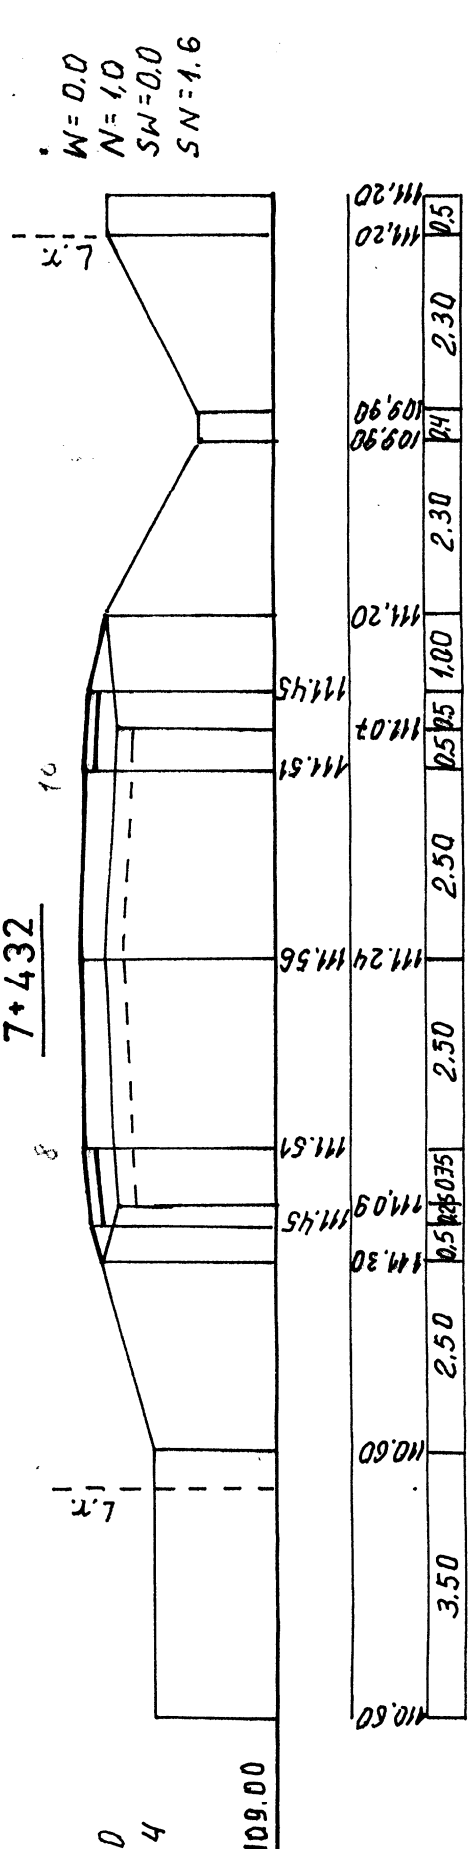


7+073

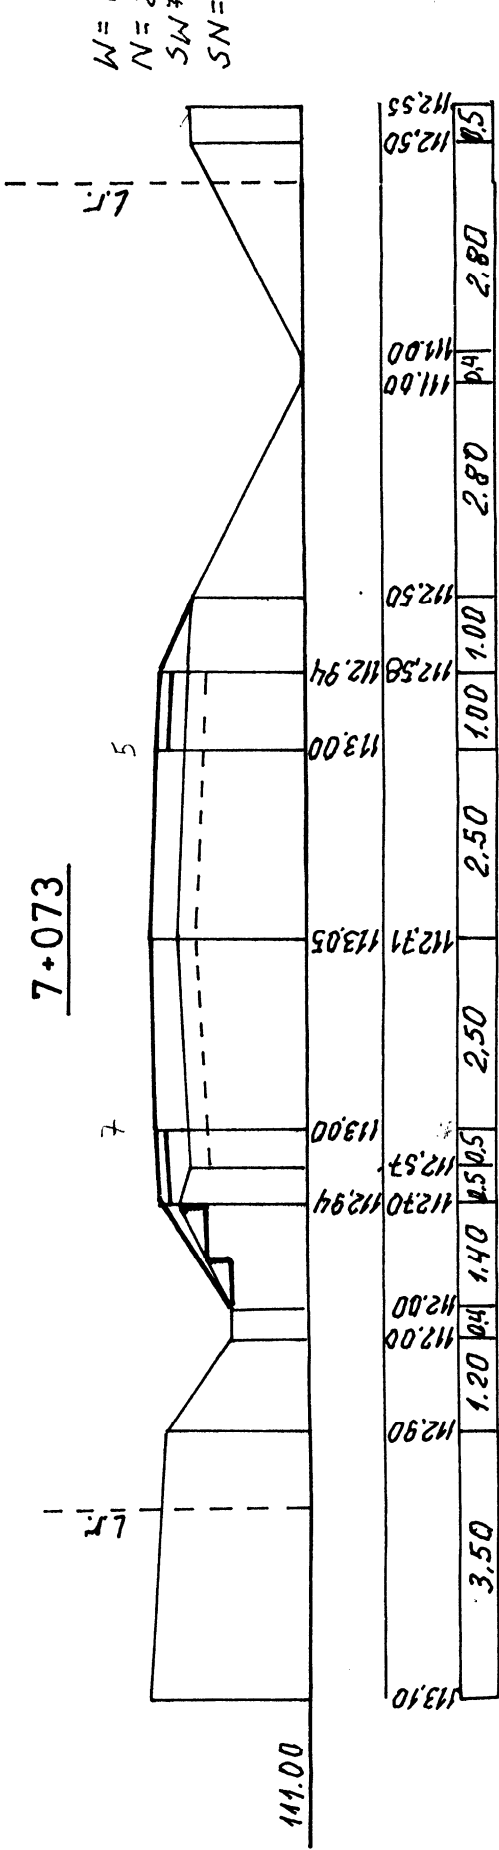


7+273

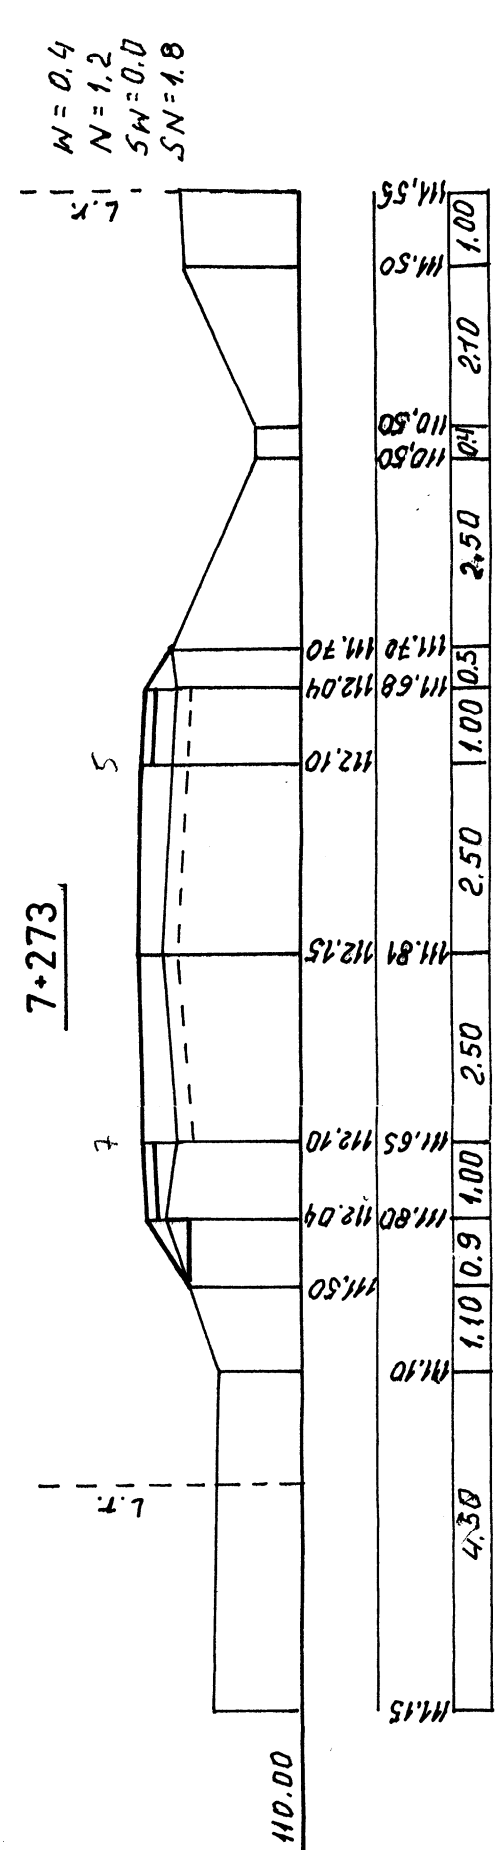


7+7350

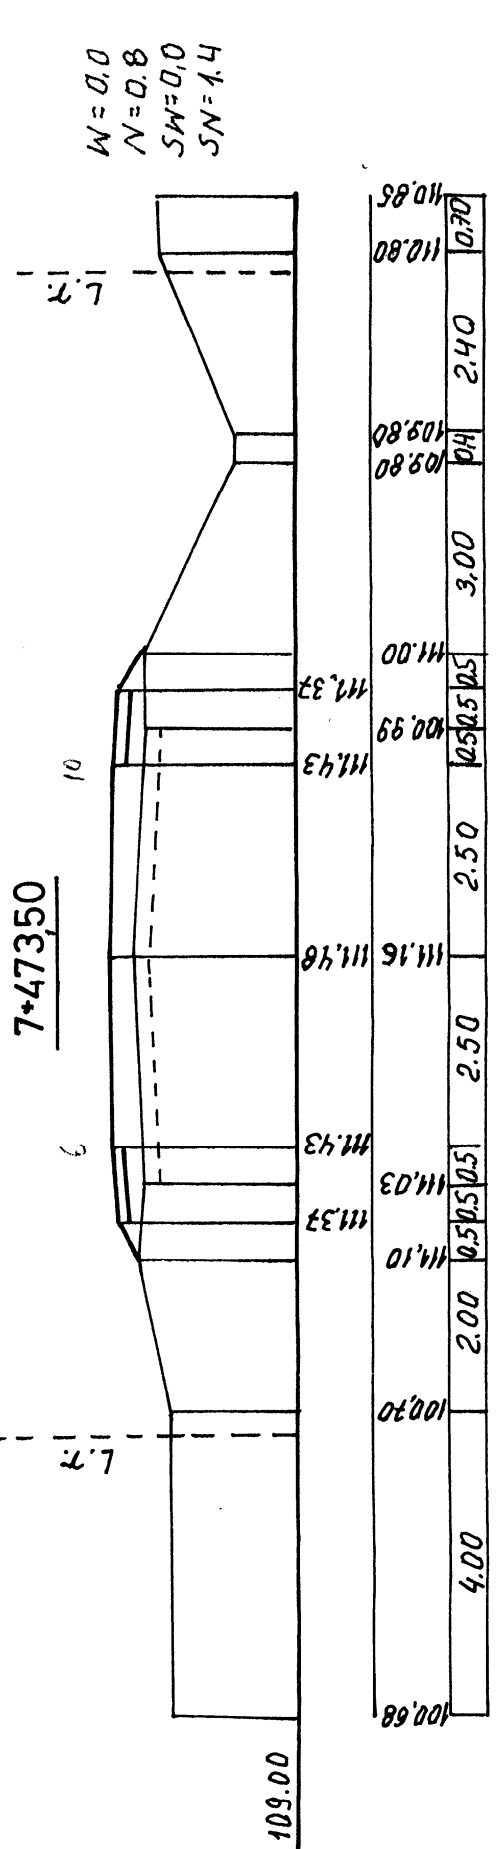


7+124

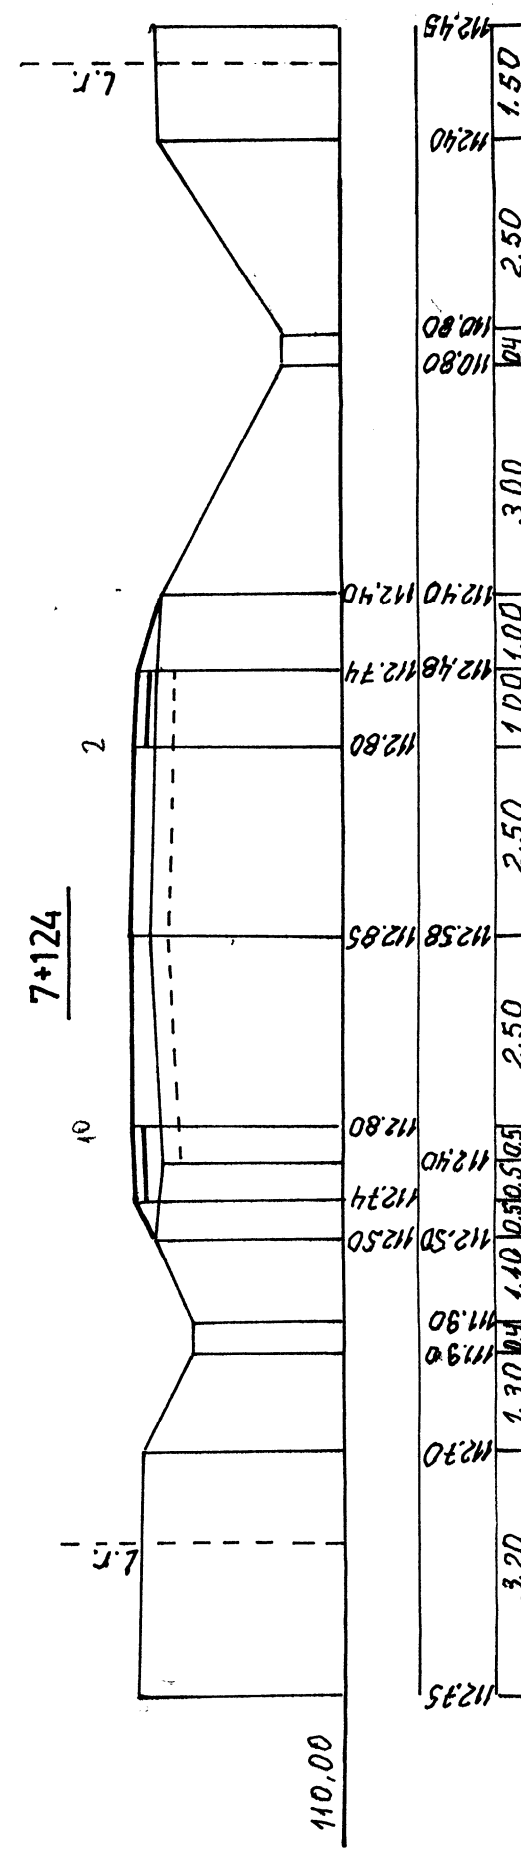


7+326

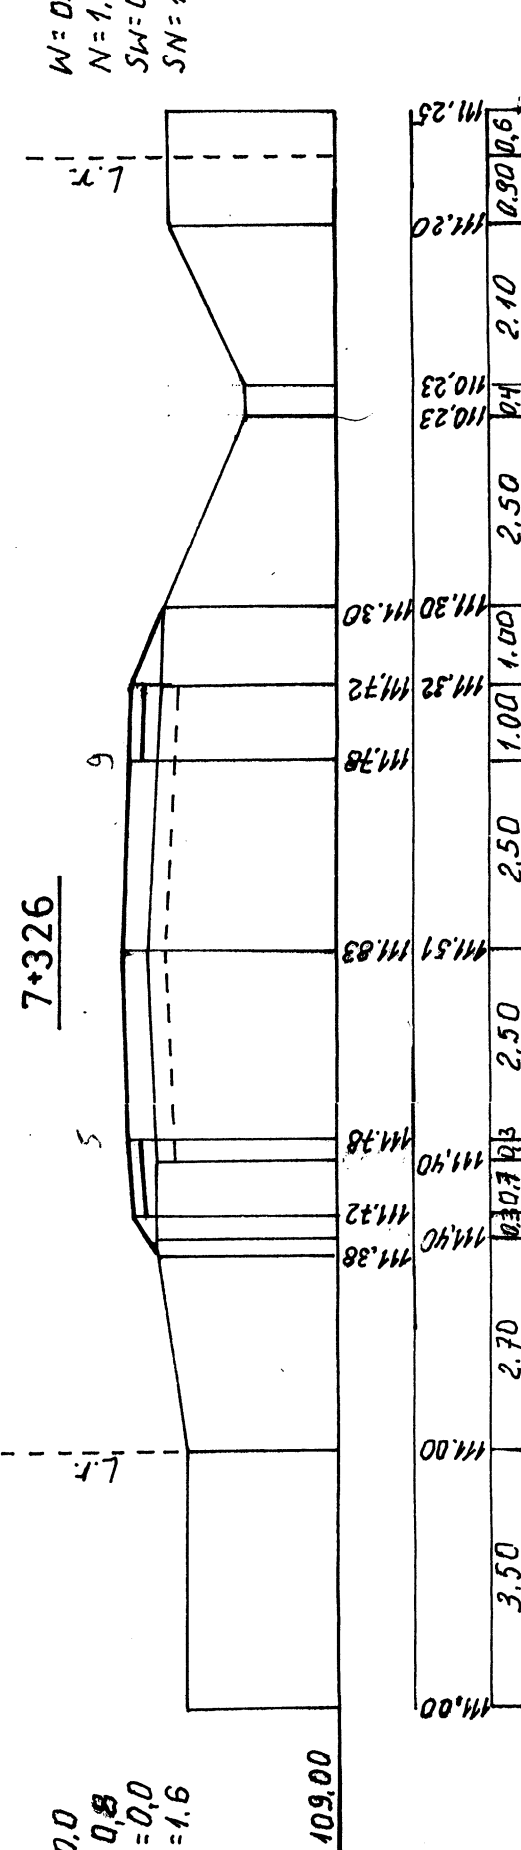


7+530

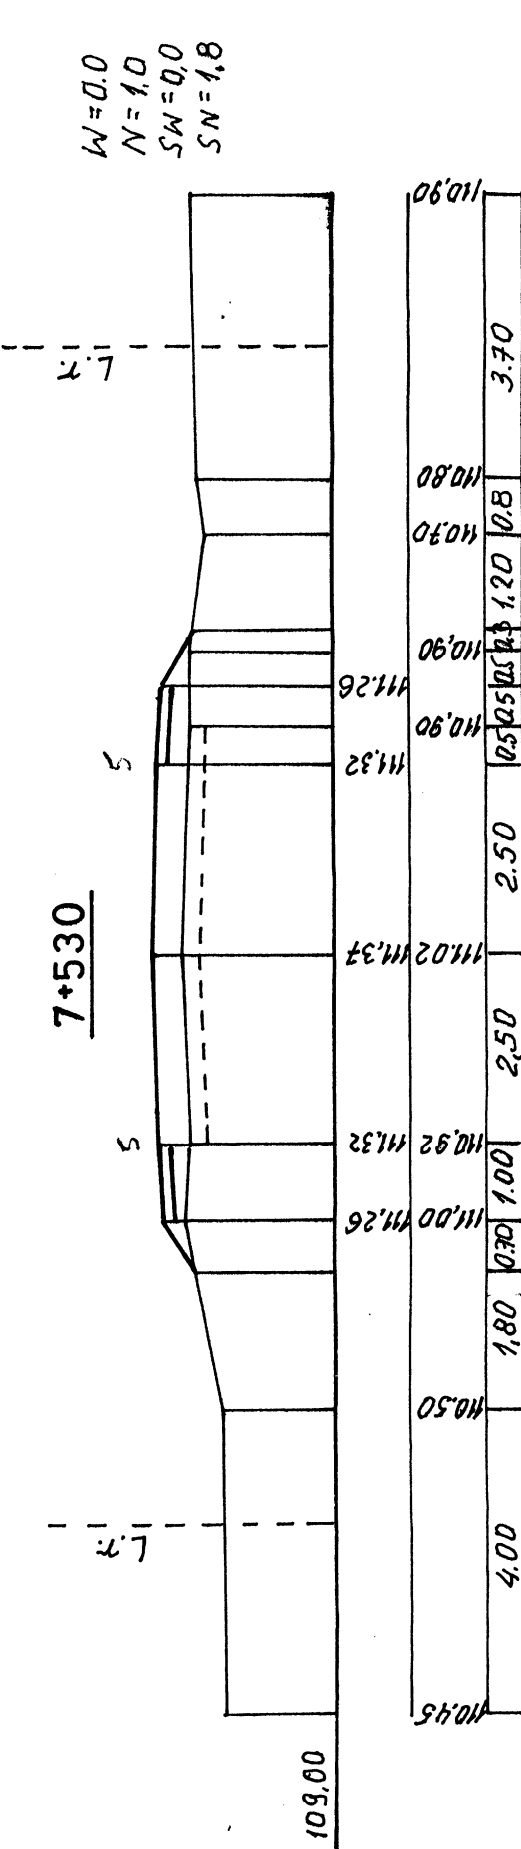


7+180

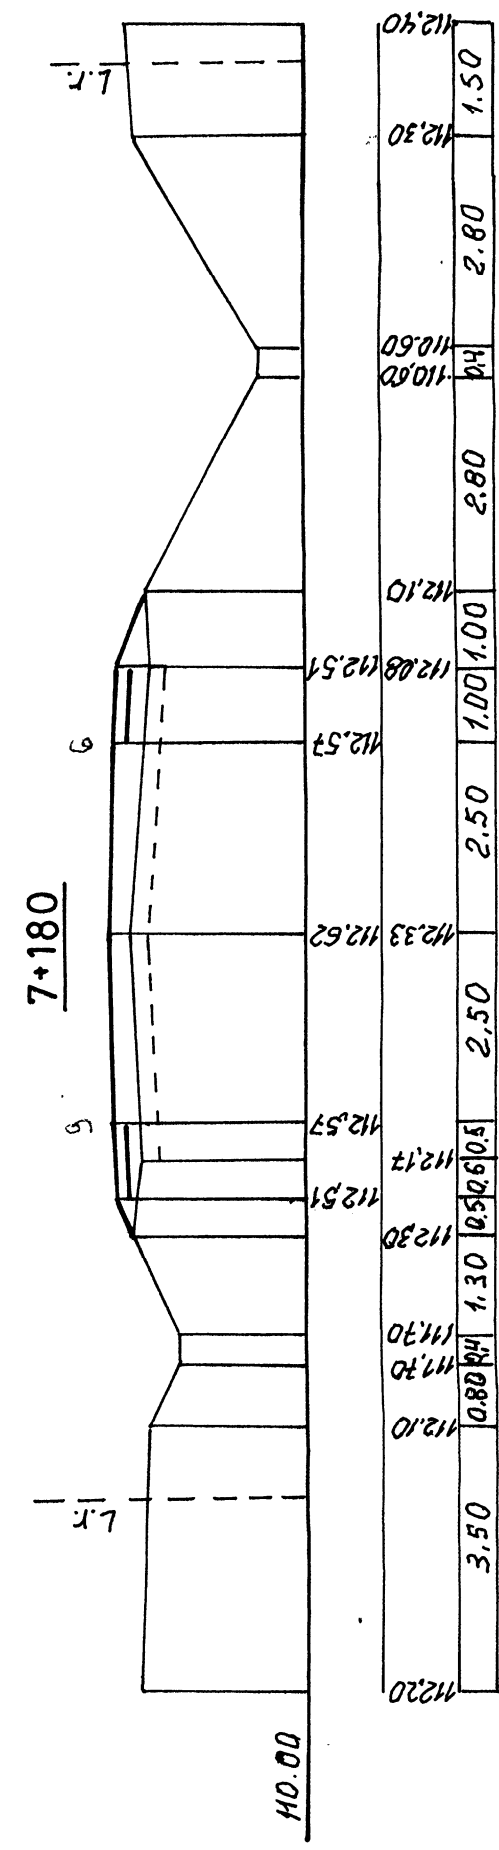

7+383

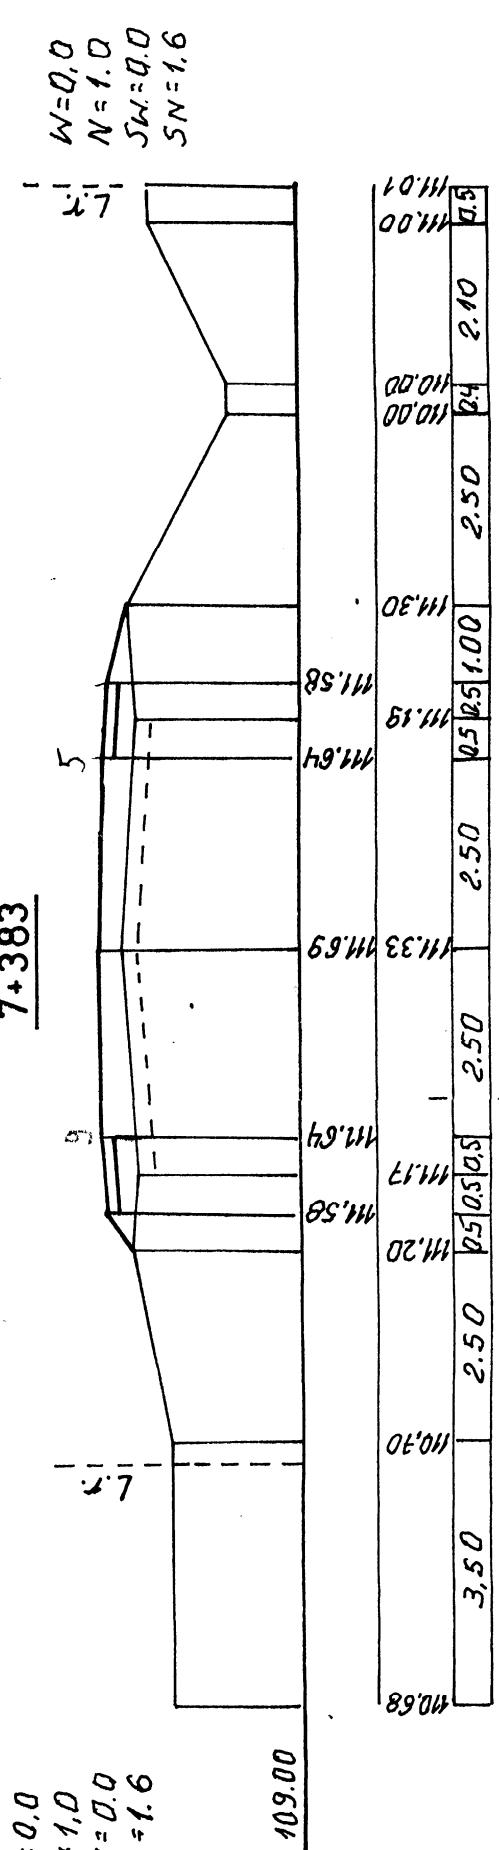

7+530

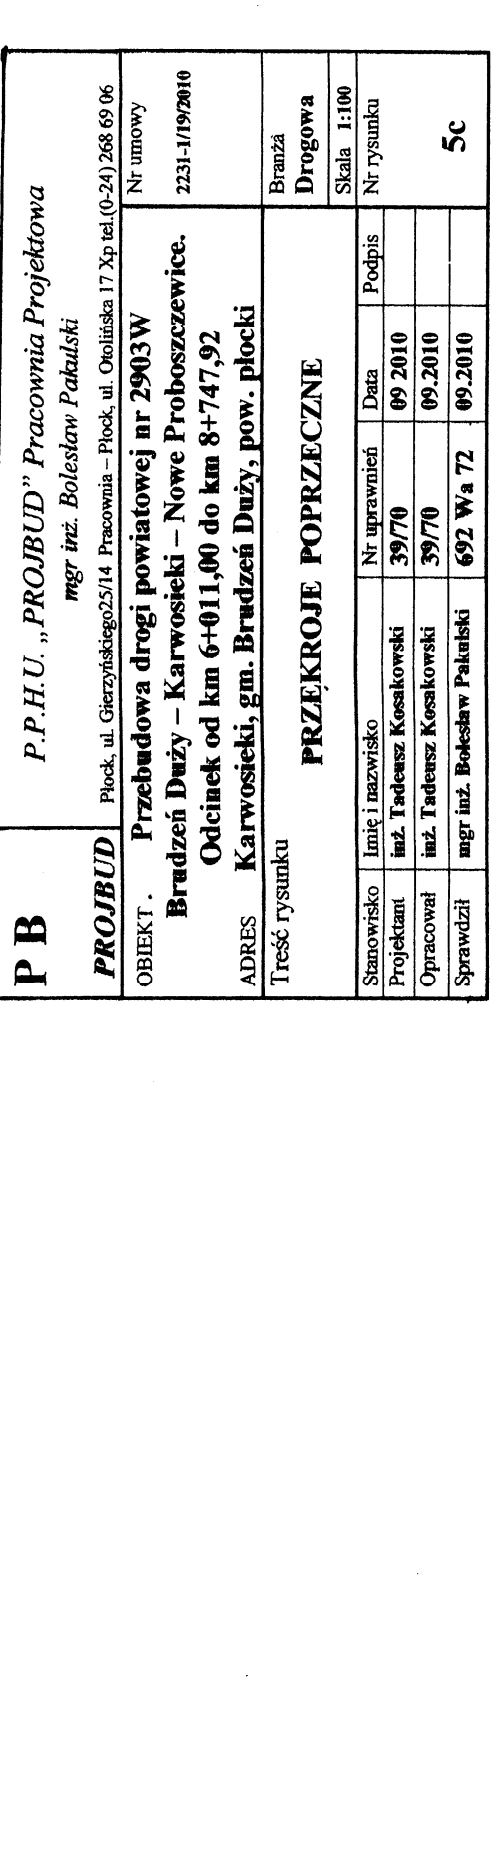

P B	P.P.H.U. „PROJBUD” Pracownia Projektowa mgr inż. Bolesław Pakulski	
	PROJBUD	Plac ul. Gierzyńskiego 25/14 Pracownia – Plac ul. Orliska 17 Xp tel. (0-24) 268 69 06
OBIEKT . Przebudowa drogi powiatowej nr 2903W Brudzeń Duży – Karwosieki – Nowe Proboszczewice. Odcinek od km 6+011,00 do km 8+747,92		
ADRES Karwosieki, gm. Brudzeń Duży, pow. płocki		
Treść rysunku		
PRZĘKROJE POPRZECZNE		
Stanowisko	Imię i nazwisko	Nr uprawnień
Projektant	inż. Tadeusz Kosikowski	39/70
Opracował	inż. Tadeusz Kosikowski	59/70
Sprawdził	mgr inż. Bolesław Pakulski	692 Wa 72
Data		Podpis
09.2010		
09.2010		
09.2010		
5c		