
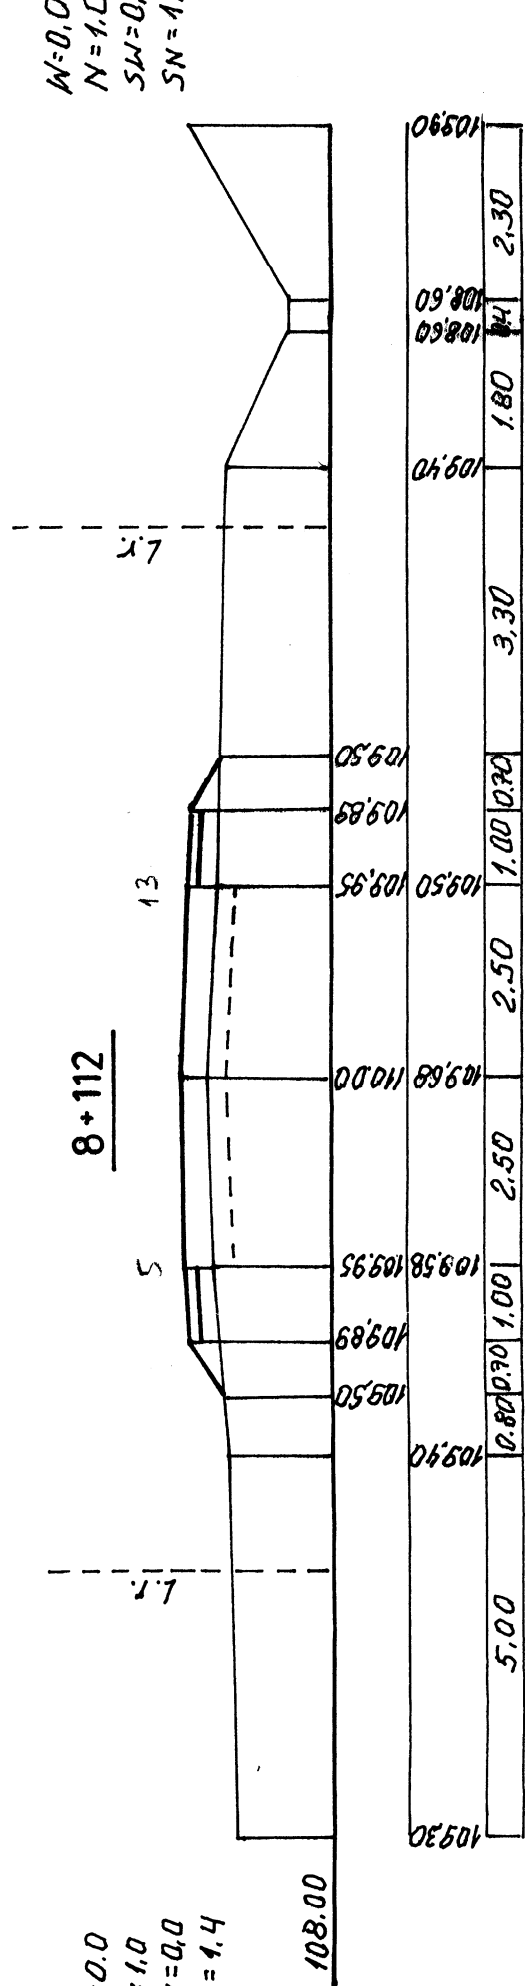
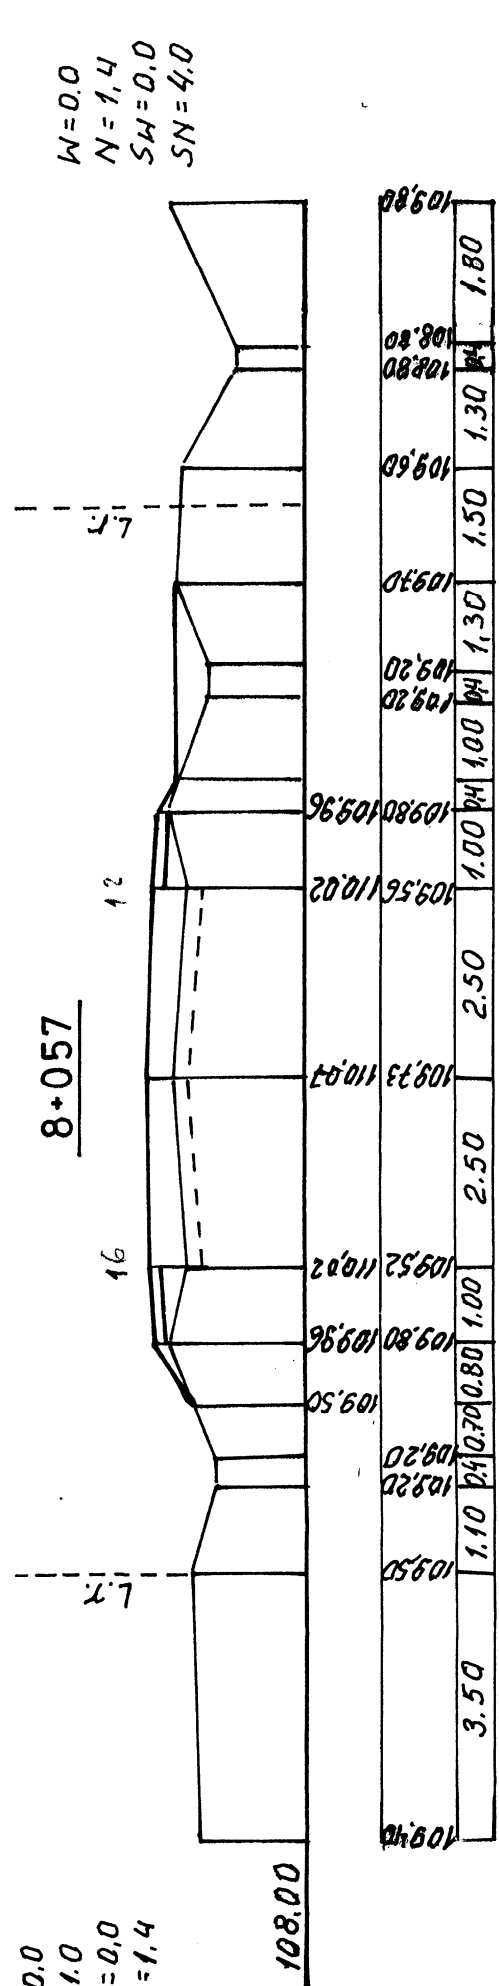
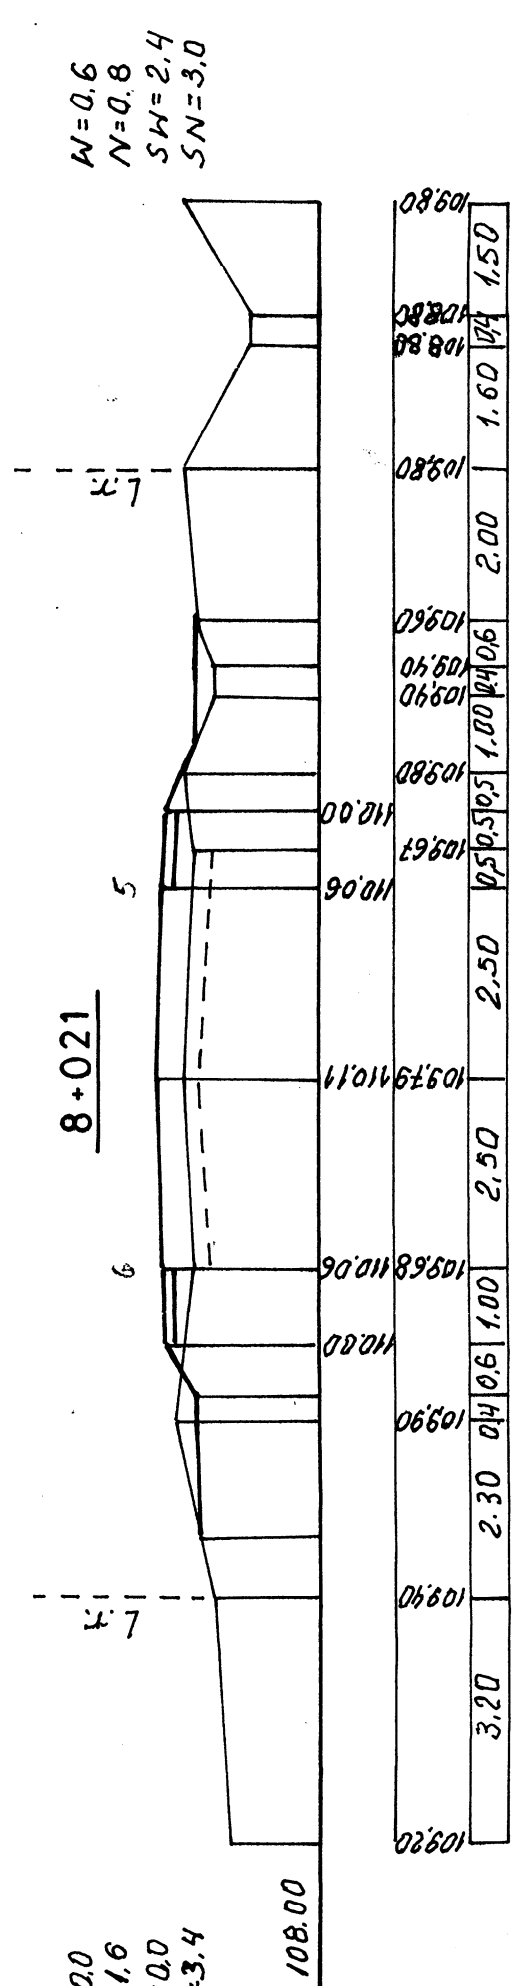
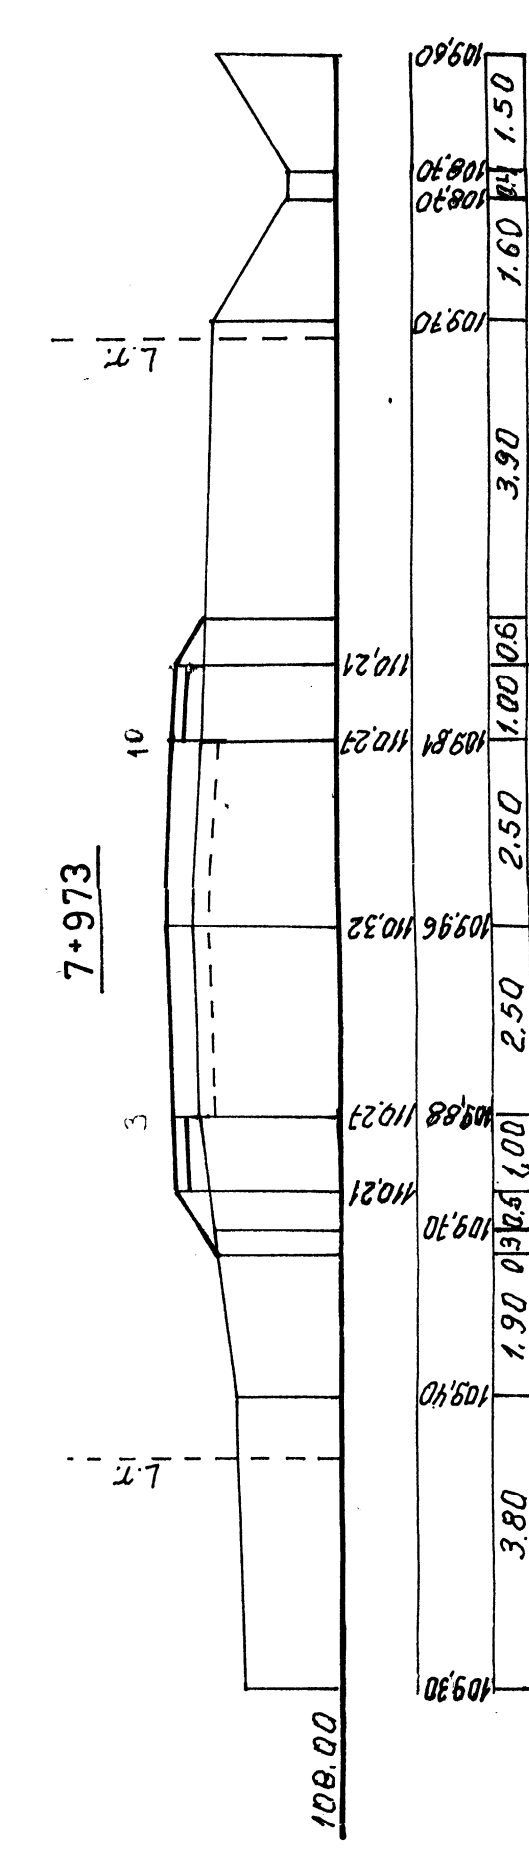
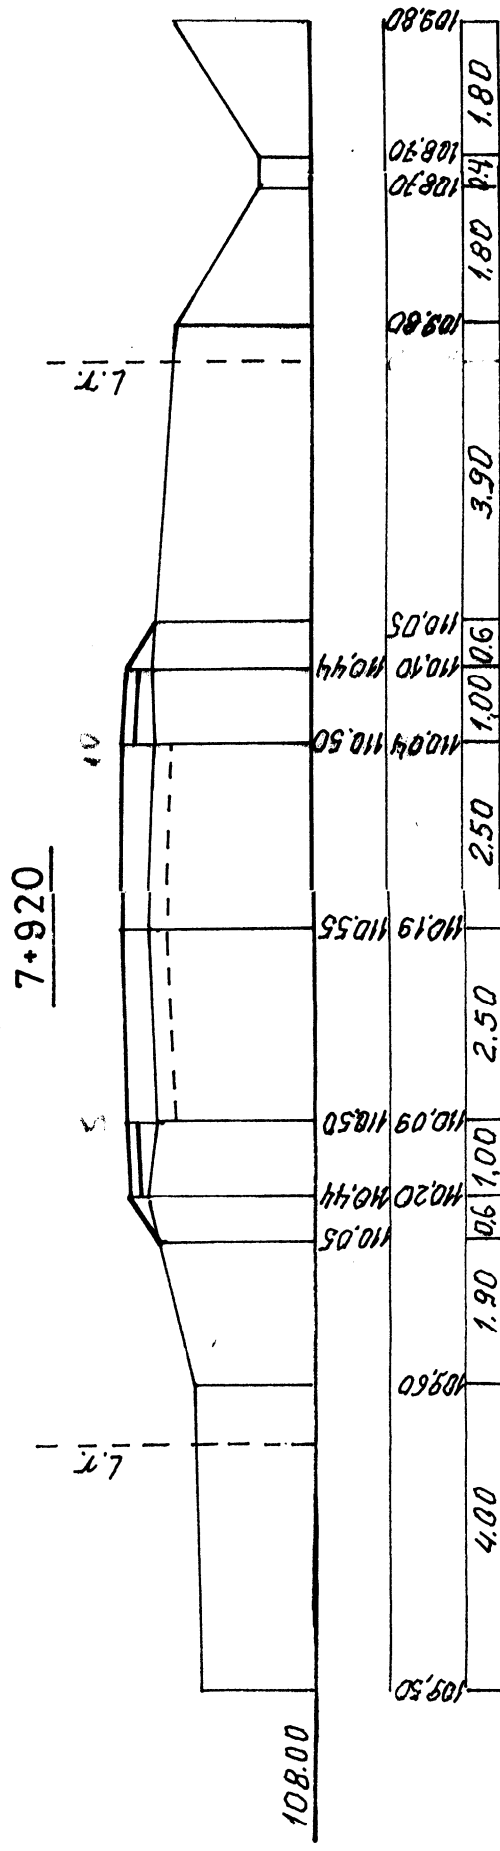
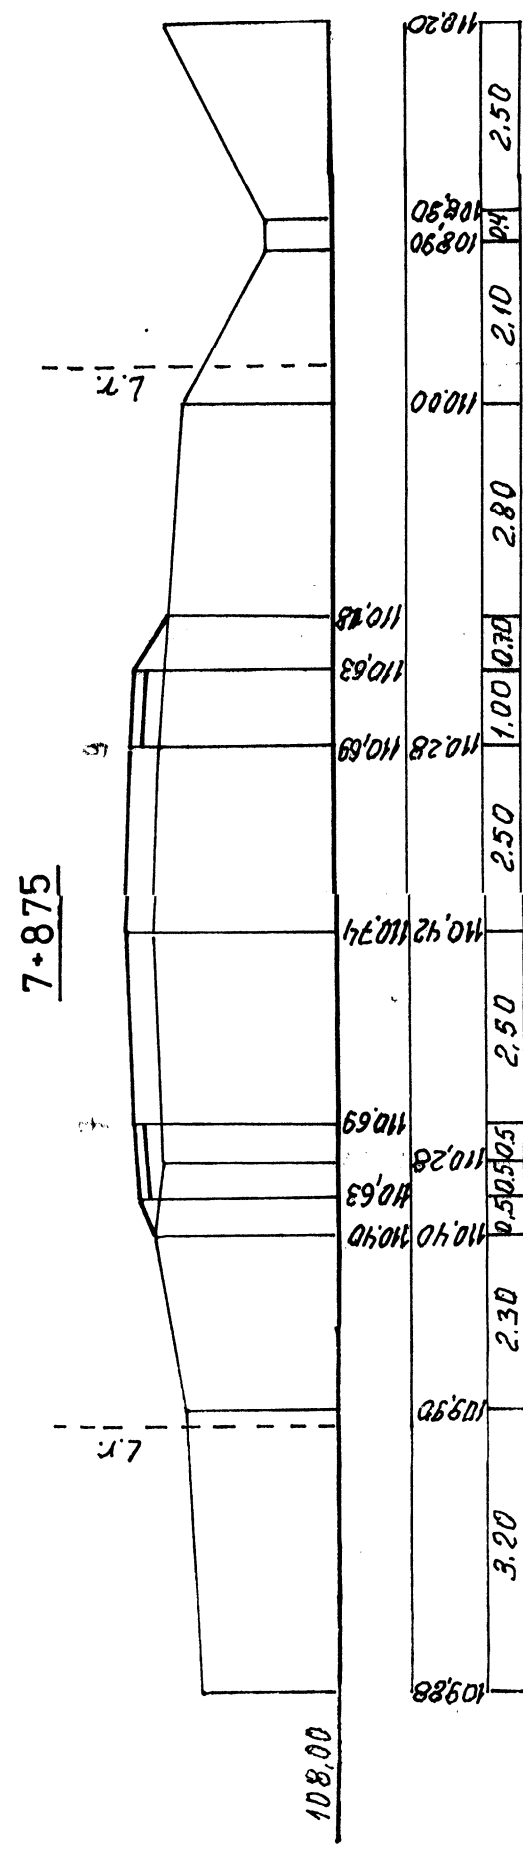
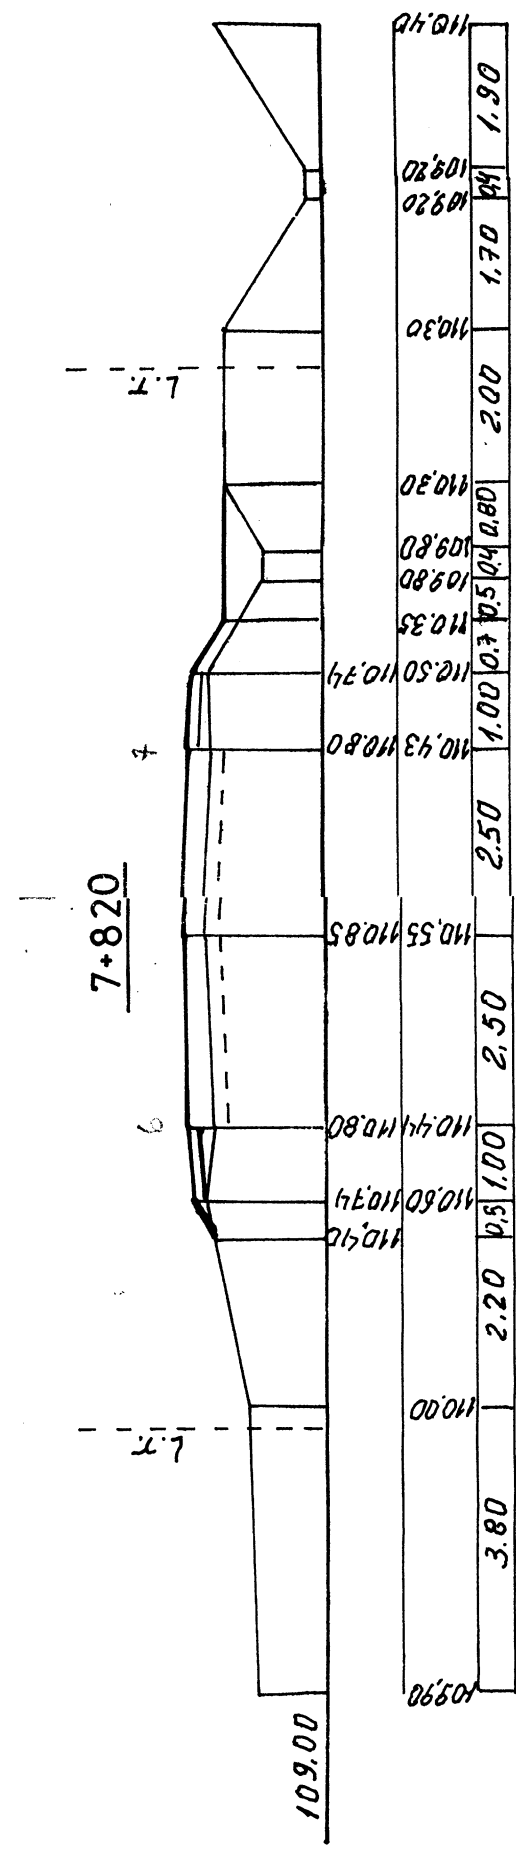
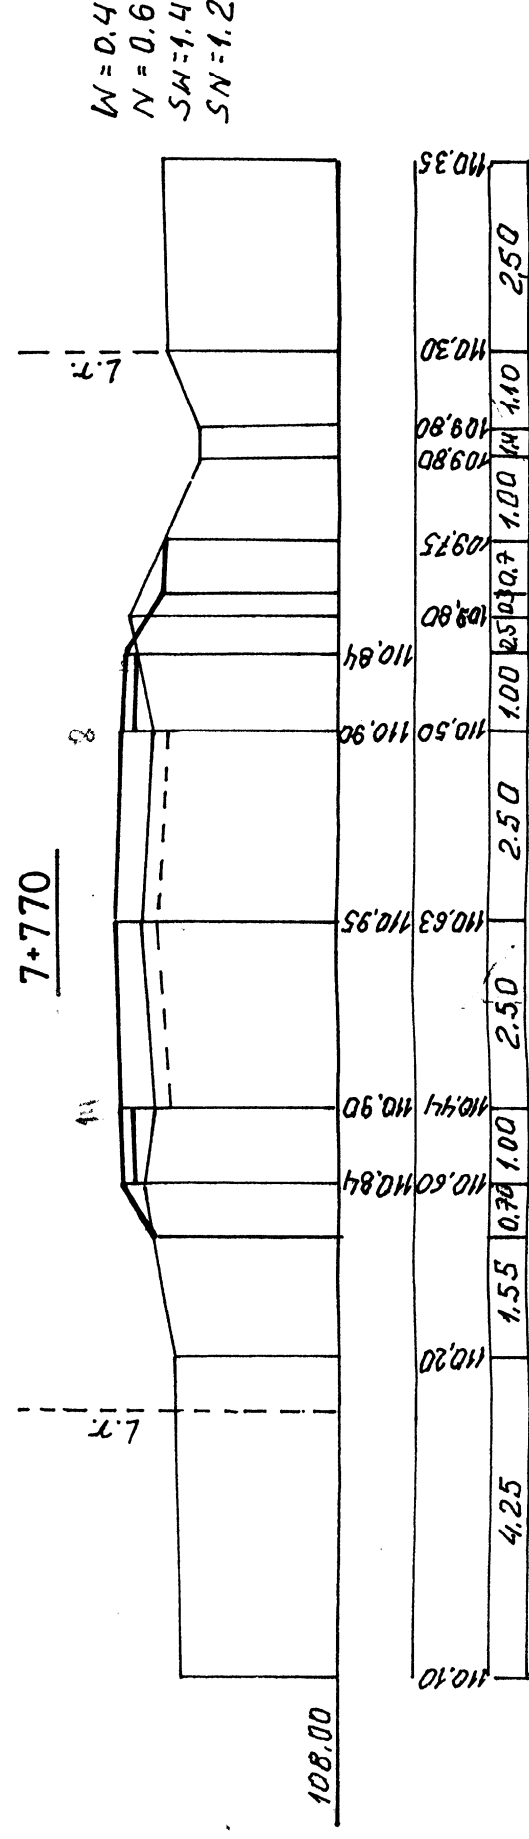
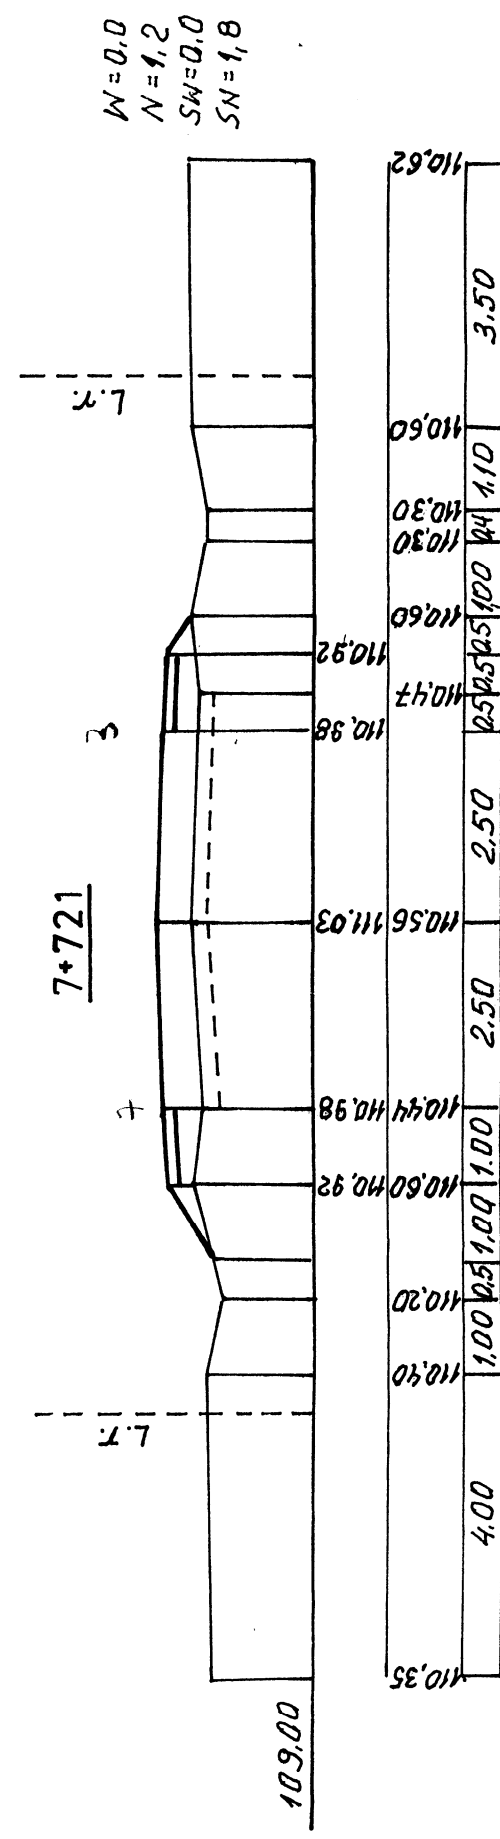
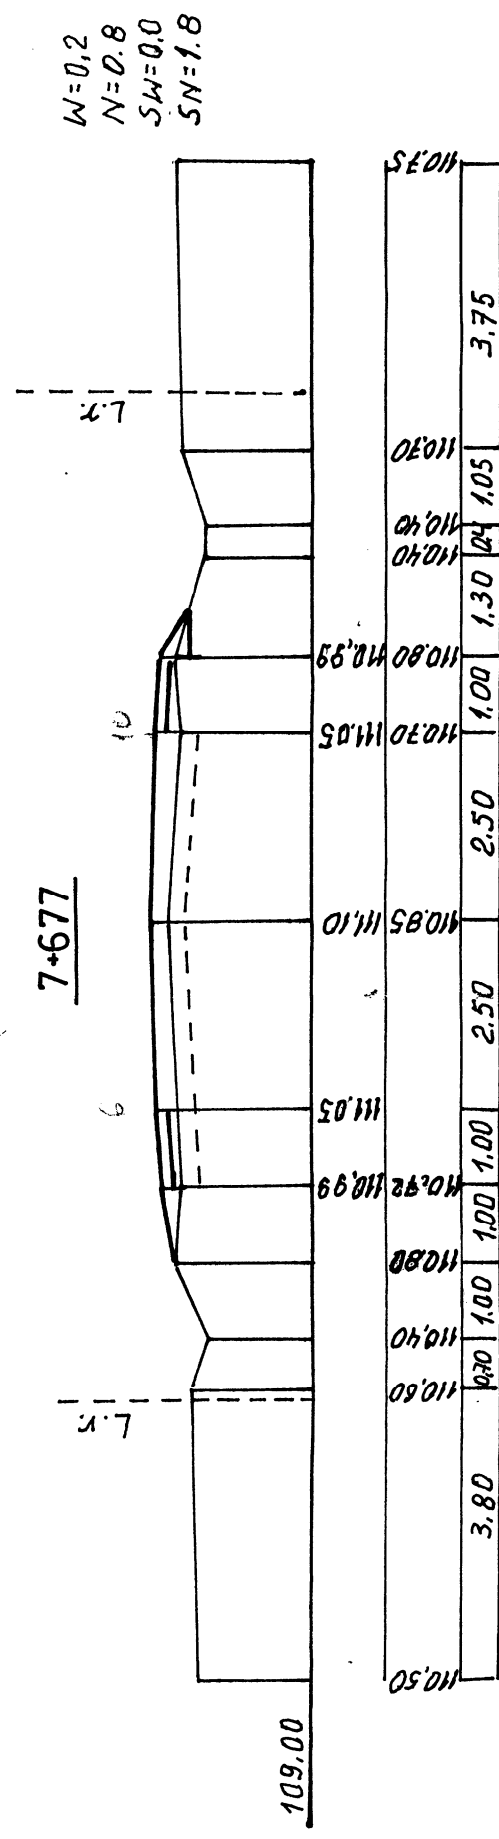


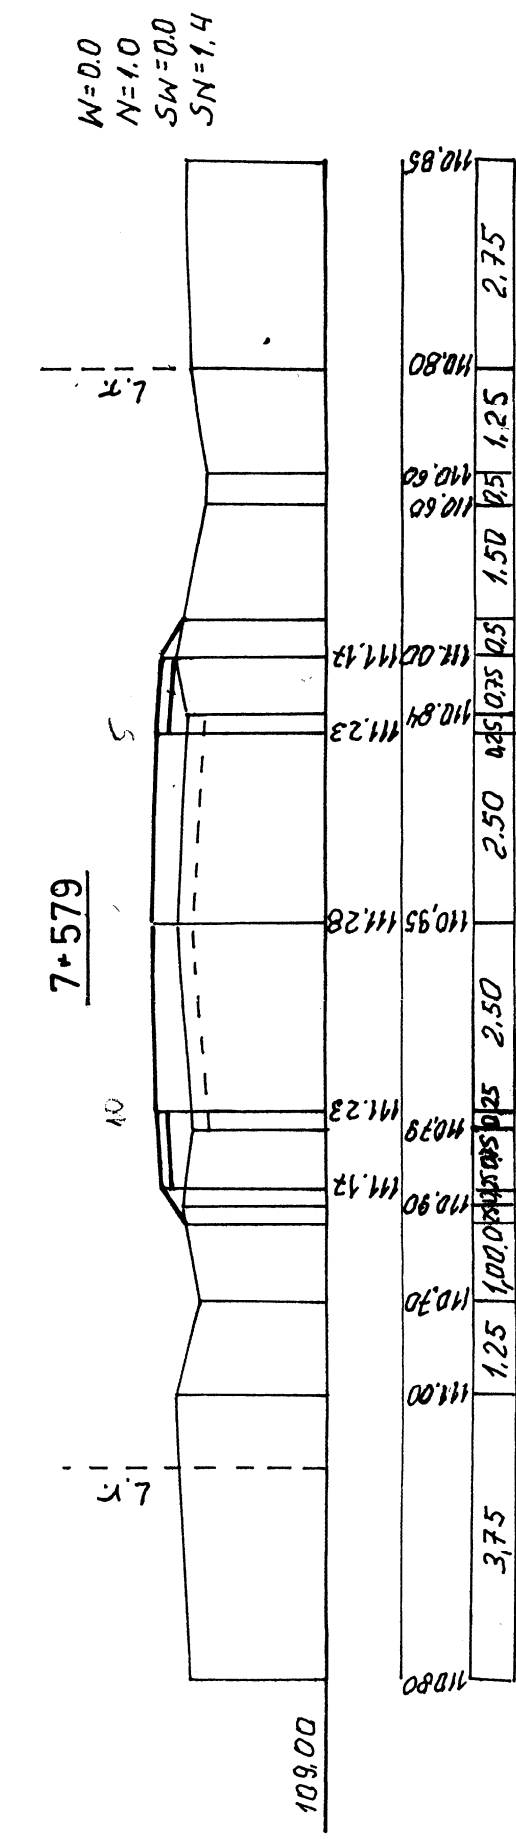

P B	PROJBUĐ	P.P.H.U. „PROJBUĐ” Pracownia Projektowa <i>mgr inż. Boleław Podalski</i> Placik, ul. Gierzyńskiego25/14 Pracownia – Placik, ul. Ośleńska 17 Xp tel.(0-24) 268 09 bc Nr umowy				2231-1/19/2010	Branża - Drogowa	Skala 1:100 Nr rysunku	5d
		ORIEKT. Przebudowa drogi powiatowej nr 2903W Brudzeń Duży – Karwoskie – Nowe Proboszczewice. Odcinek od km 6+011,00 do km 8+747,92							
		ADRES Karwoskie, gm. Brudzeń Duży, pow. płocki							
		PRZEKROJE POPRZECZNE							
		Treść rysunku							
Stanowisko	Imię i nazwisko	Nr uprawnień	Data	Podpis					
Projektant	inż. Tadeusz Koszałkowski	39/70	09.2010						
Opracował	inż. Tadeusz Koszałkowski	39/70	09.2010						
Sprawdził	mgr inż. Boleław Podalski	692 Wa 72	09.2010						