
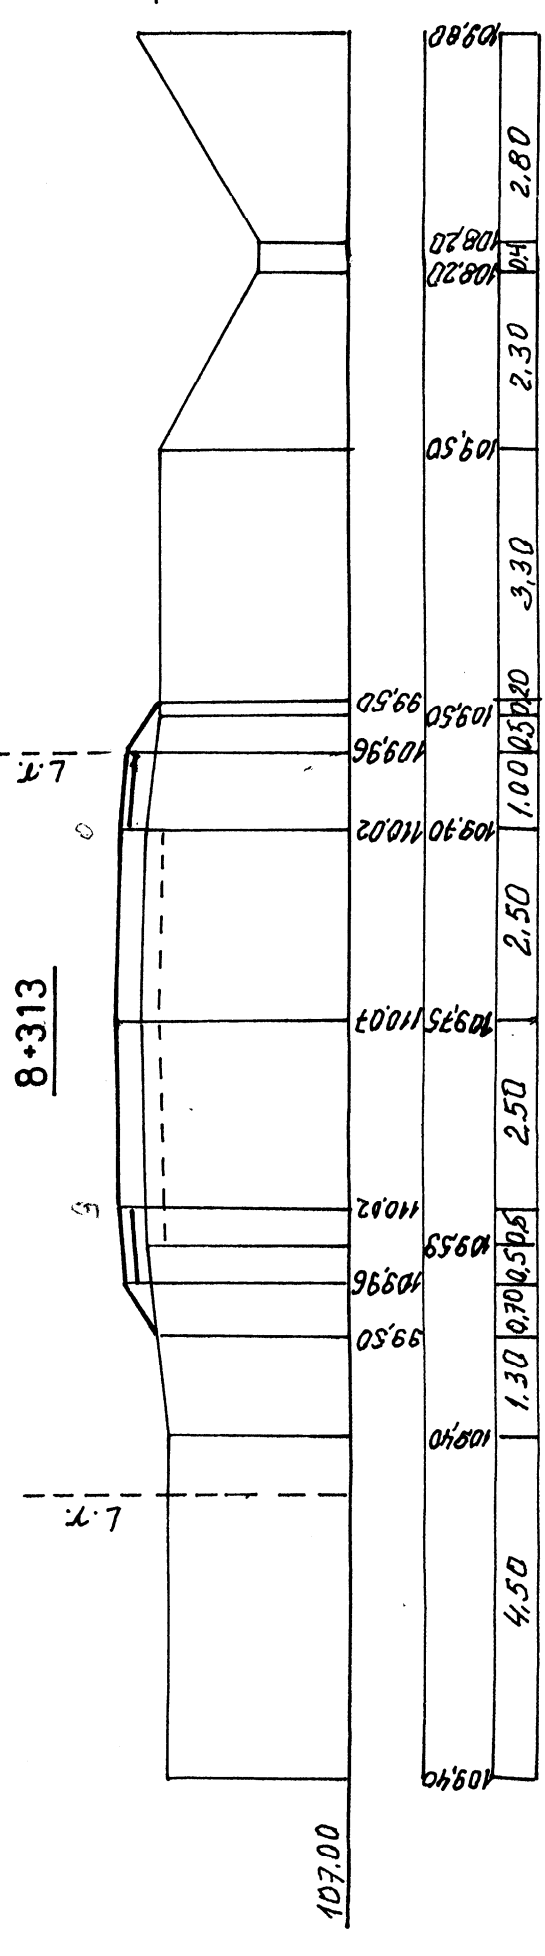
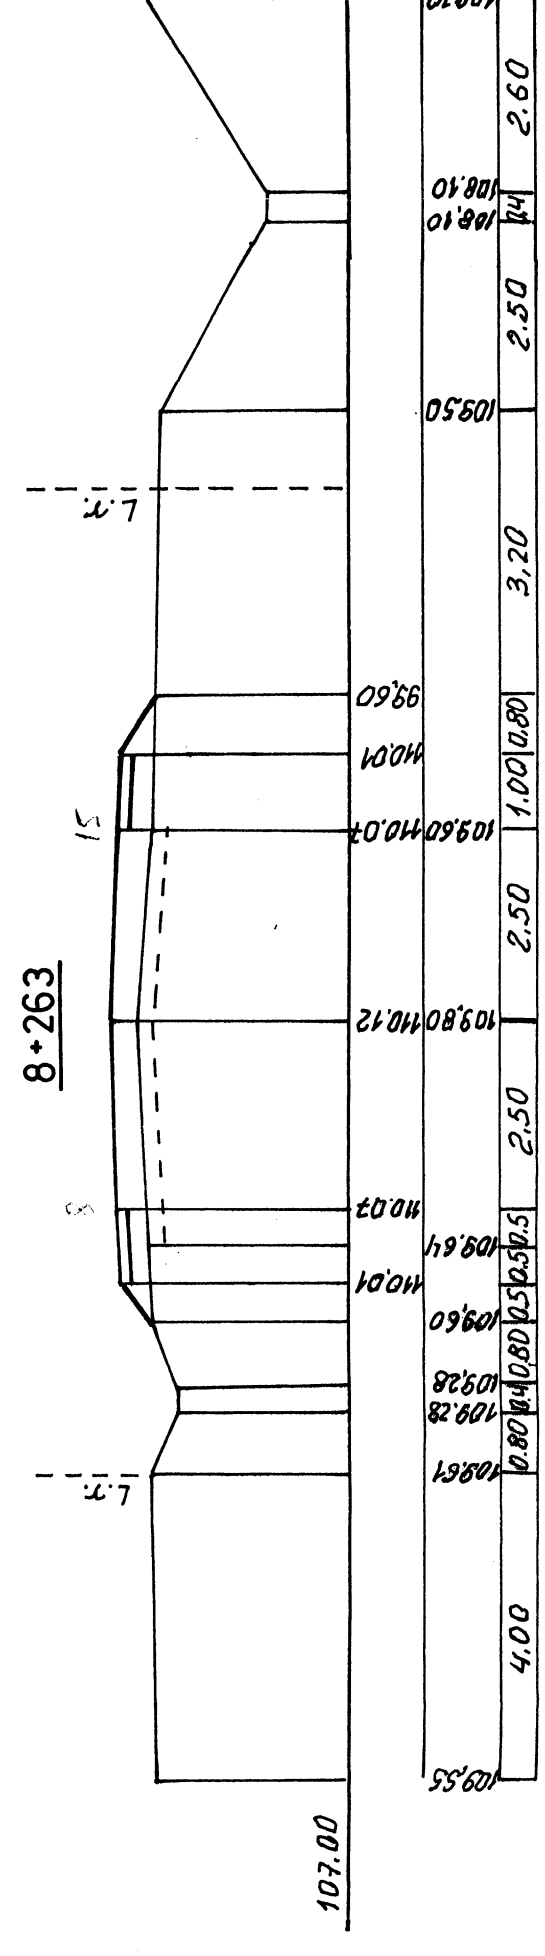
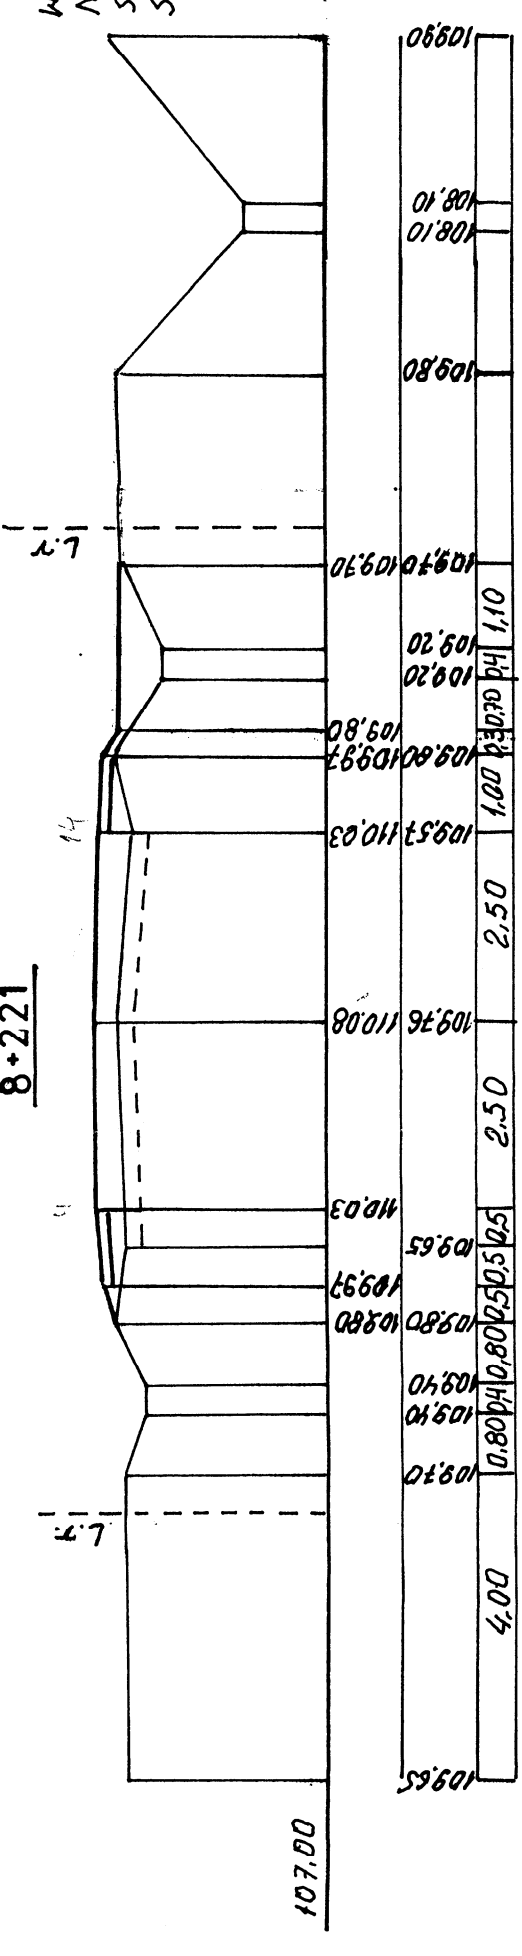
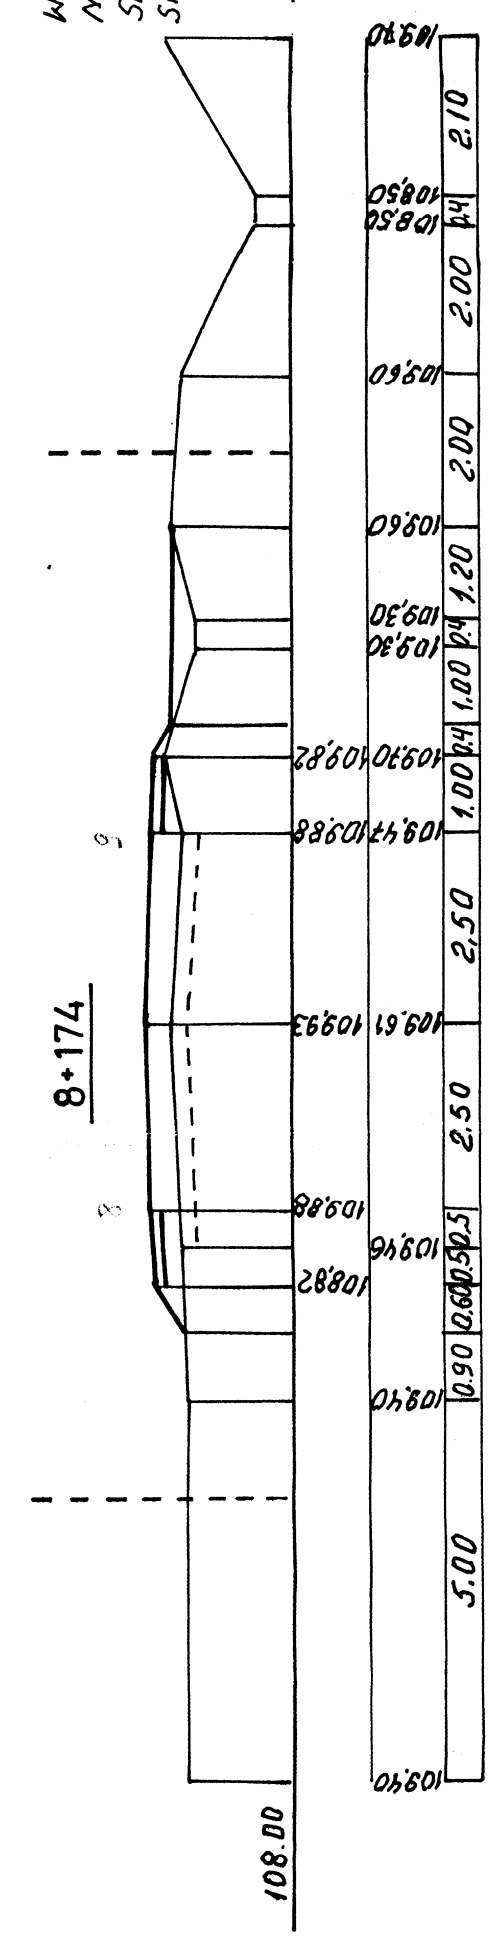
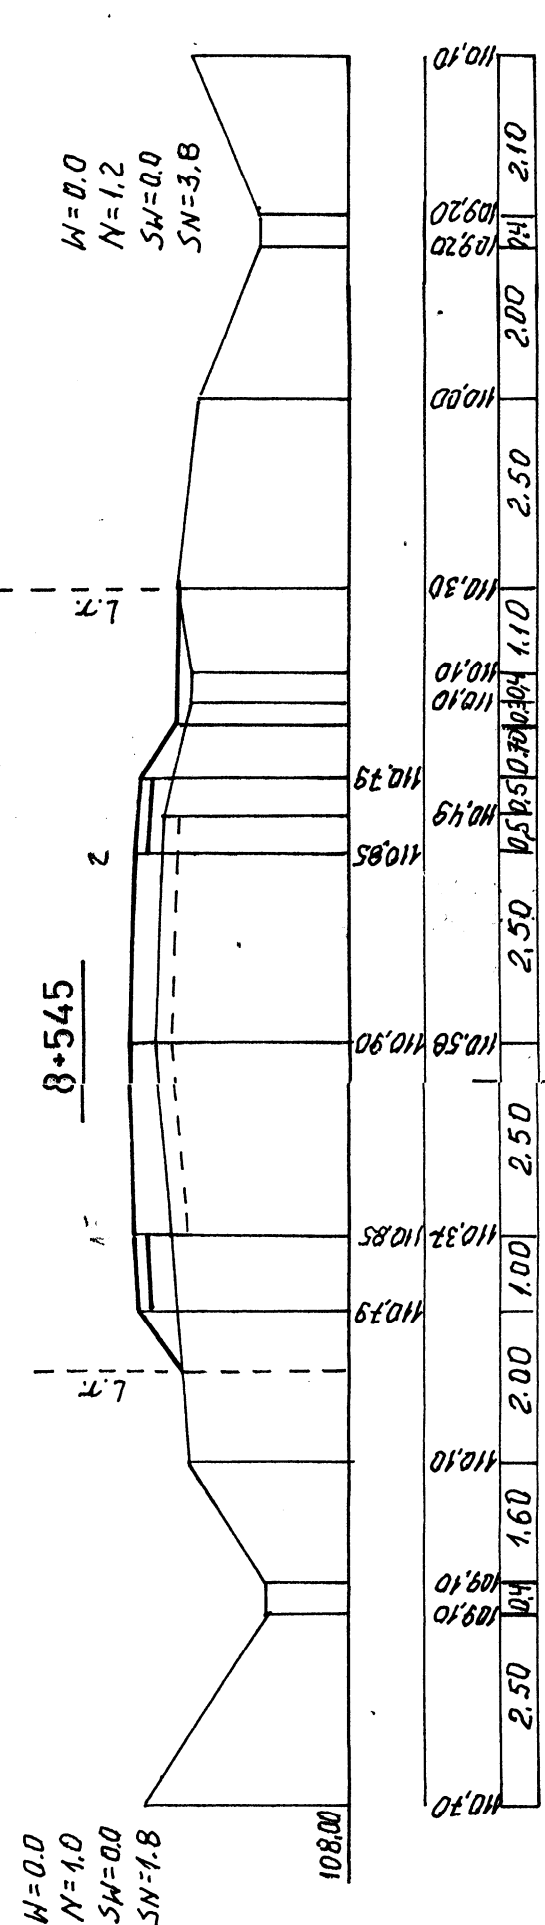
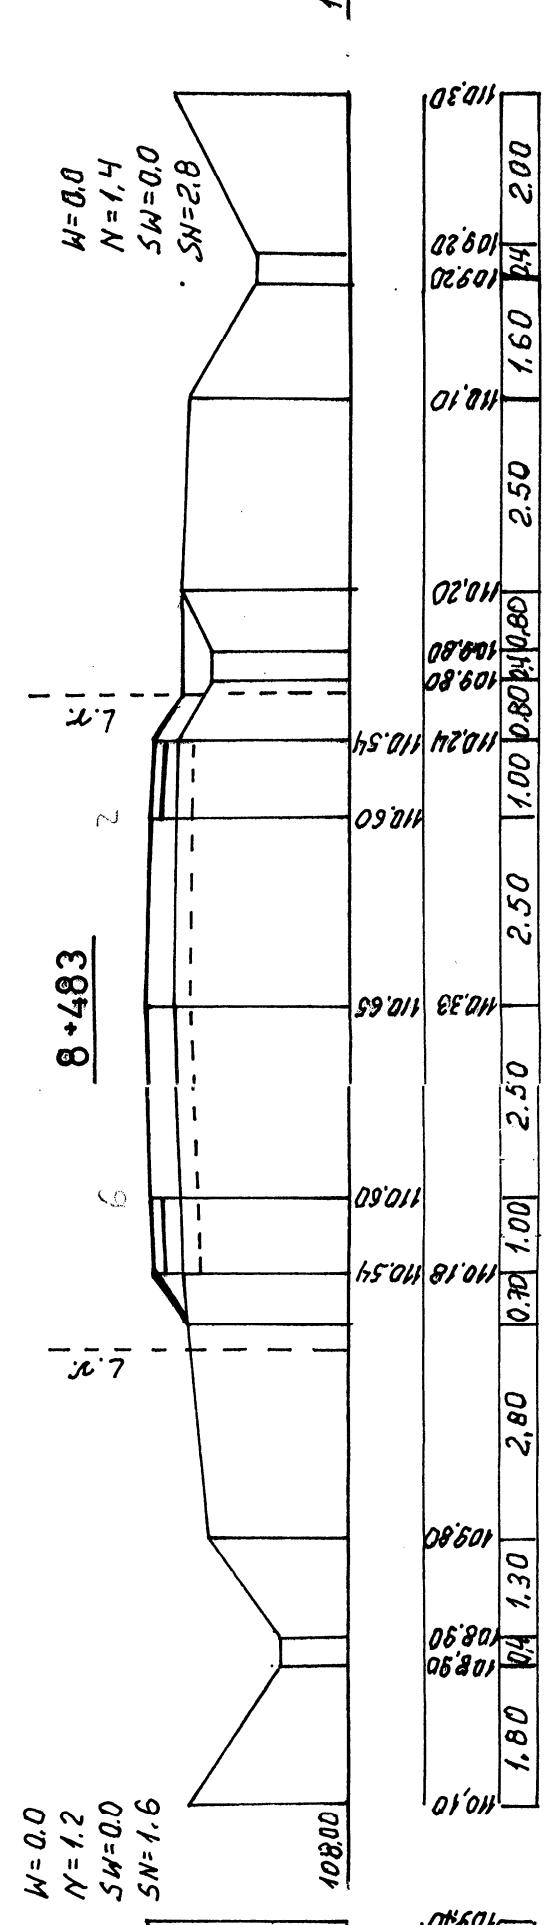
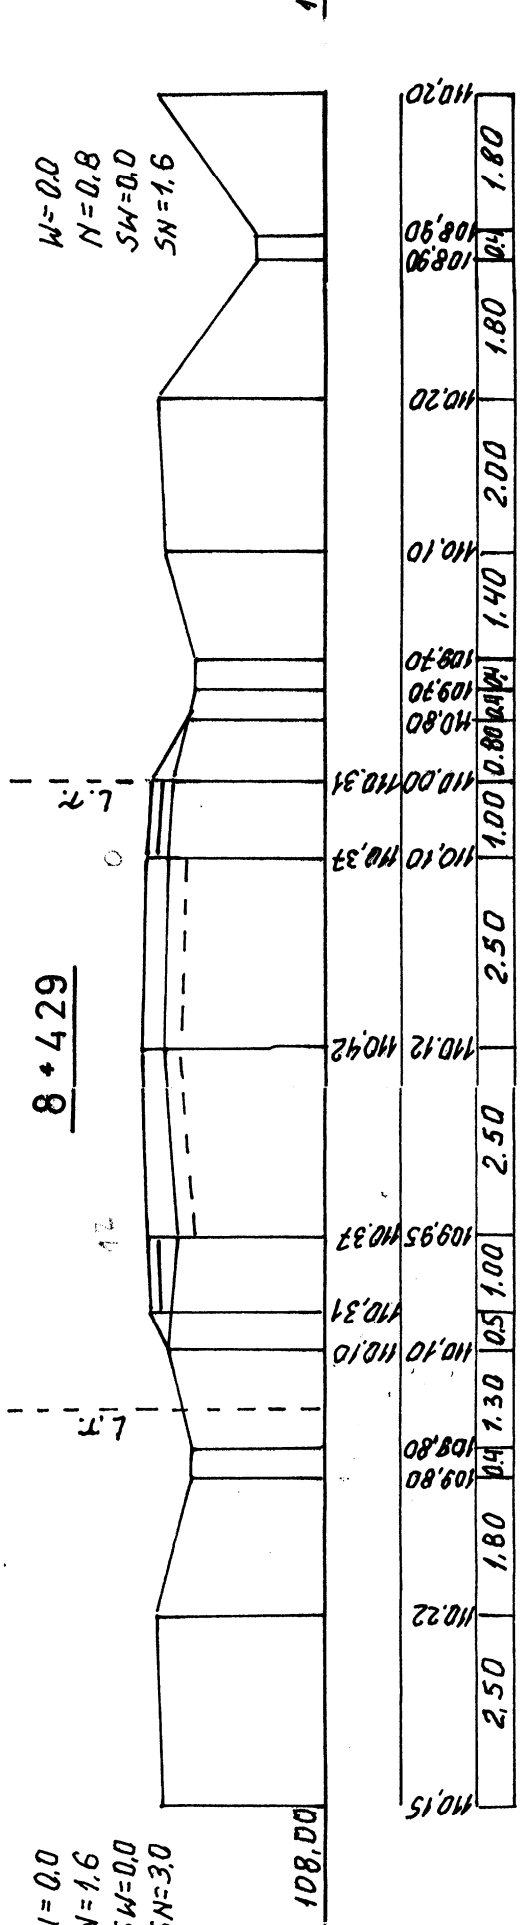
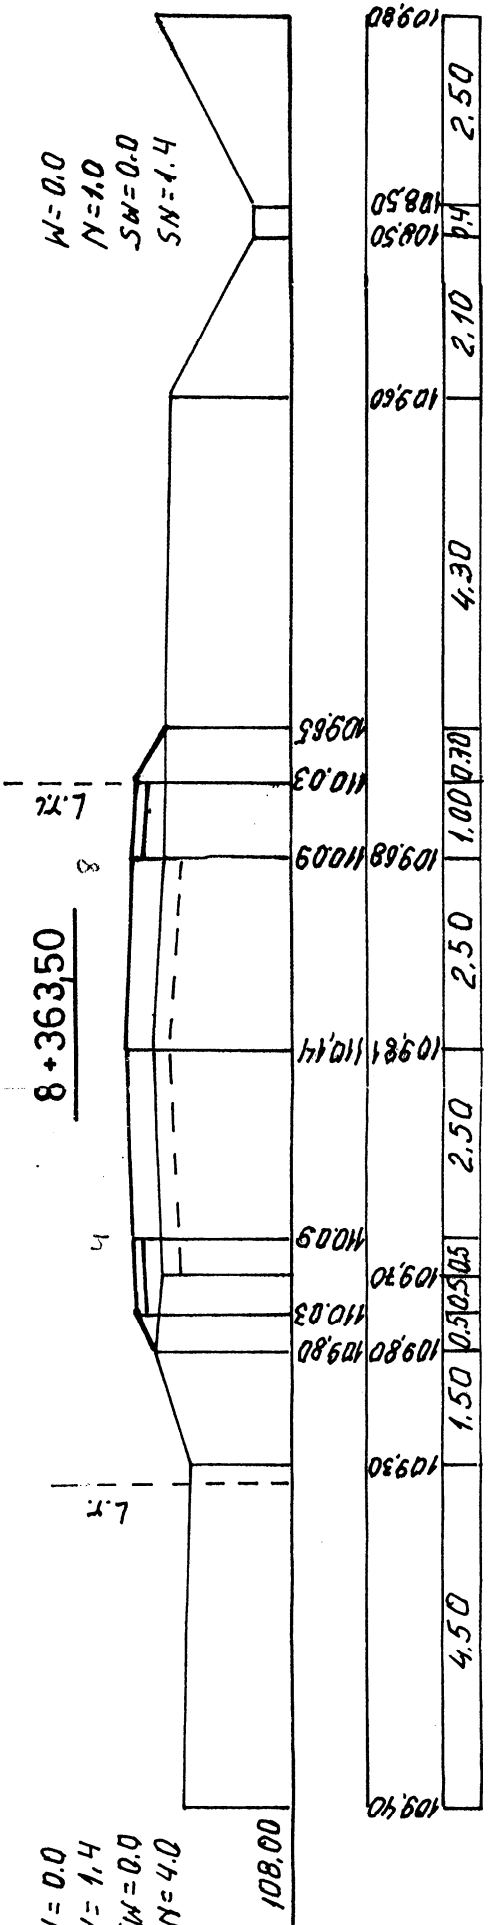
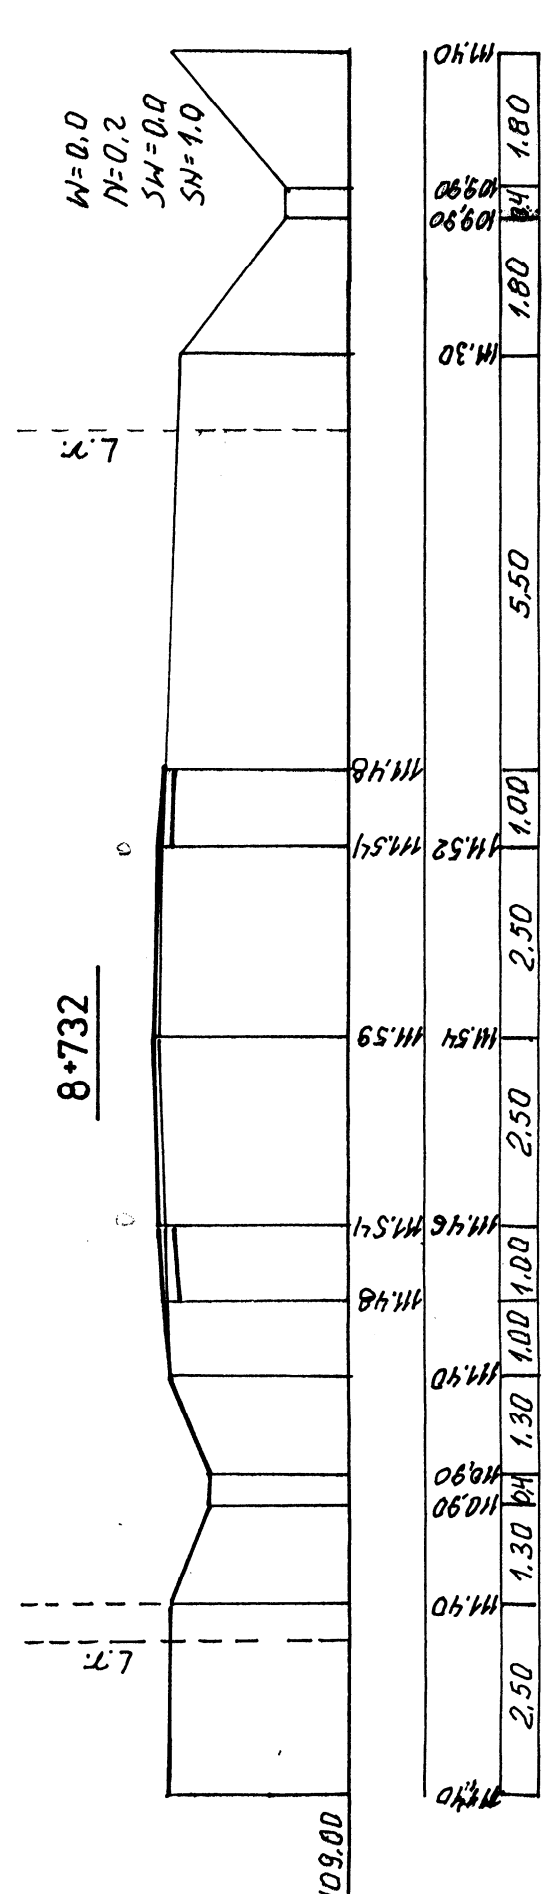
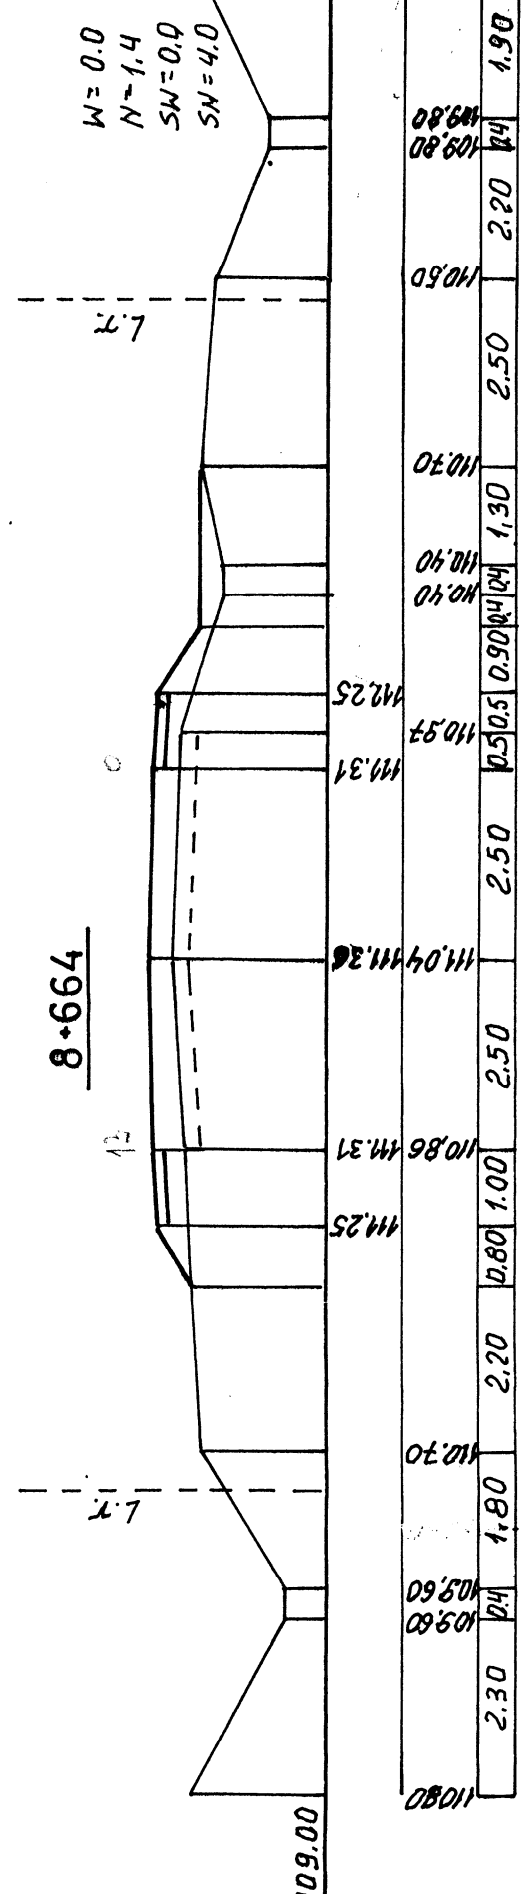


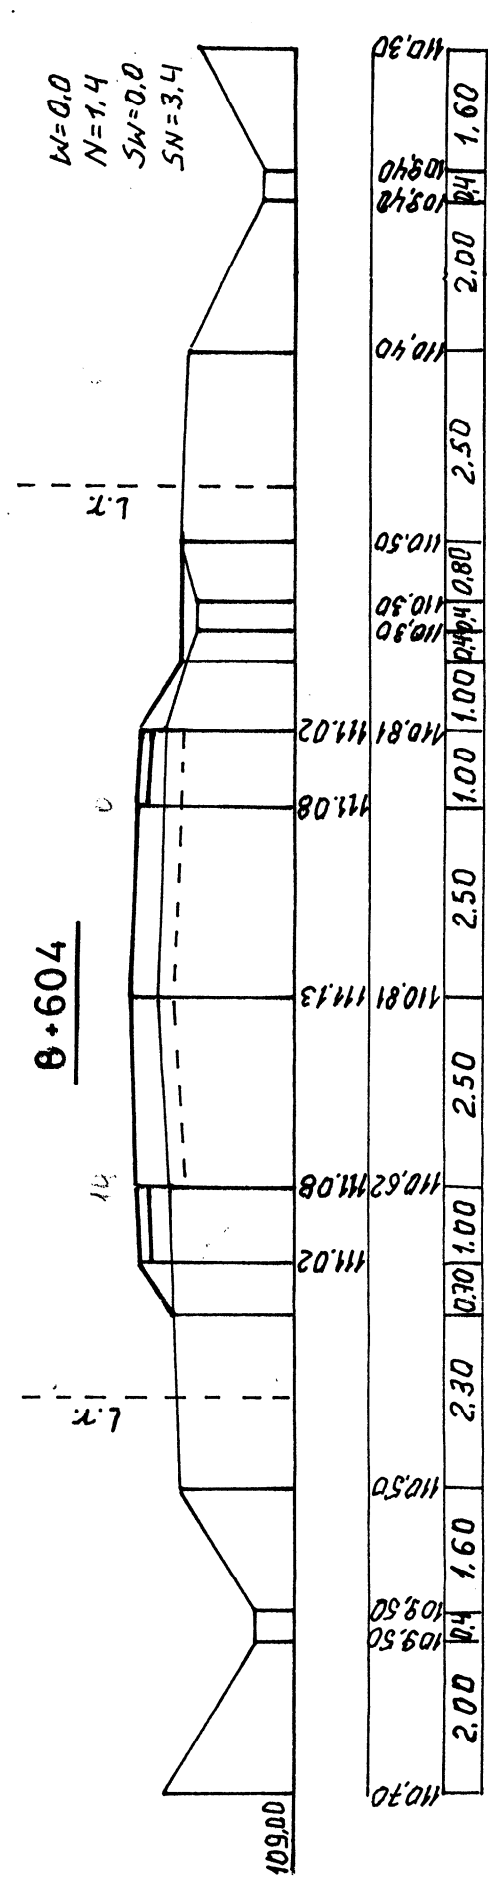

PB	PROJBUJ <i>P.P.H.U. „PROJBUJ” Pracownia Projektowa</i> <i>mgr inż. Bolesław Pakuśki</i> Płock, ul. Gierzyńskiego25/14 Pracownia – Płock, ul. Orlowska 17 Xp, tel (0-24) 268 69 06	
	Nr umowy 2231-1/19/2010	
OBIEKT. Przebudowa drogi powiatowej nr 2903W Brudzeń Duży – Karwosieki – Nowe Proszczewice. Odcinek od km 6+011,00 do km 8+747,92		
ADRES Karwosieki, gm. Brudzeń Duży, pow. płocki		
Treść rysunku		
PRZEKROJE POPRZECZNE		
Stanowisko	Imię i nazwisko	Data
Projektant	inż. Tadeusz Kosakowski	09.2010
Opracował	inż. Tadeusz Kosakowski	09.2010
Sprawdził	mgr inż. Bolesław Pakuśki	692 Wa 72 09.2010
		Branża Drogowa Skala 1:100 Nr rysunku
		5c