



PRZEKRÓJ 2 - 2

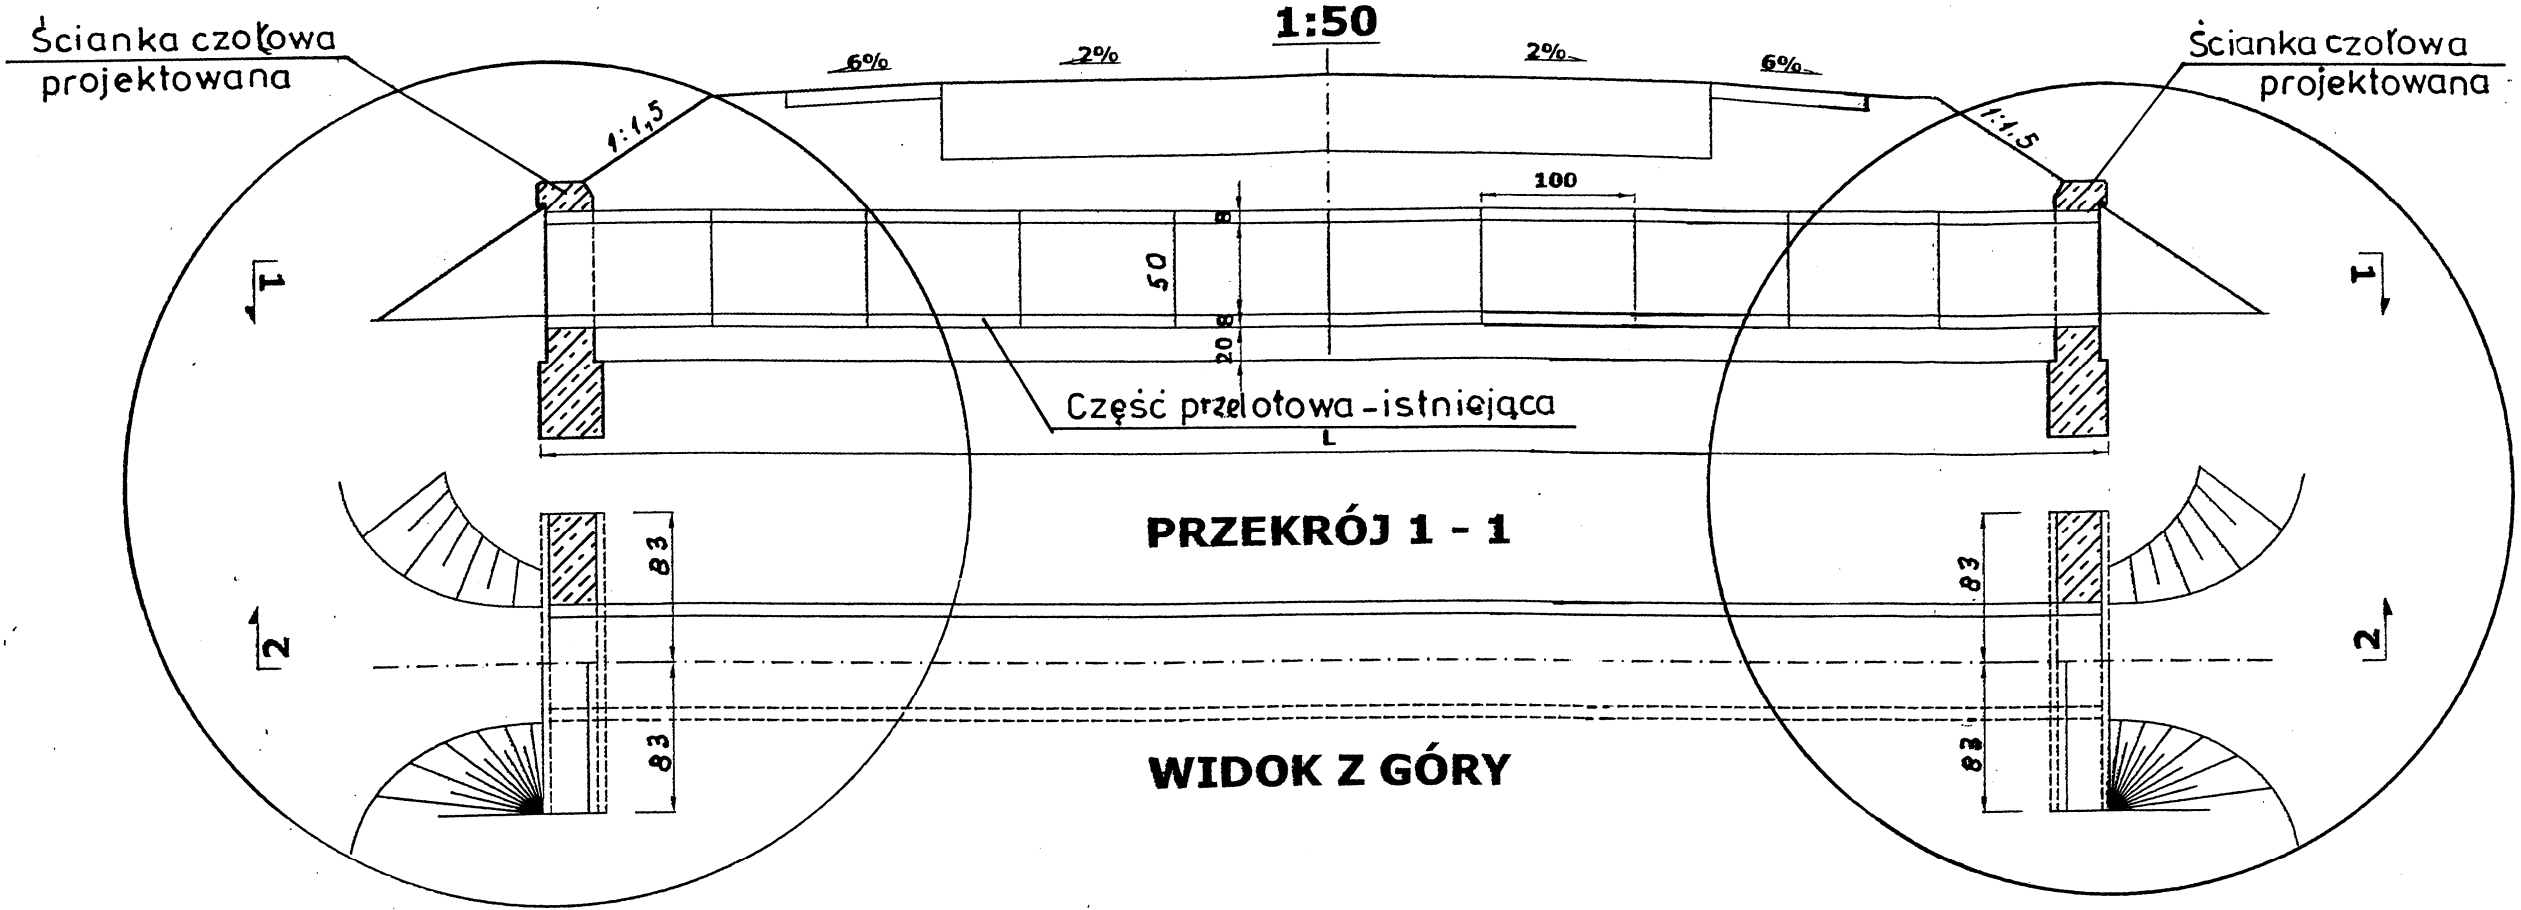


WLOT I WYLOT ŚCIANKOWY

PRZEKRÓJ A-A

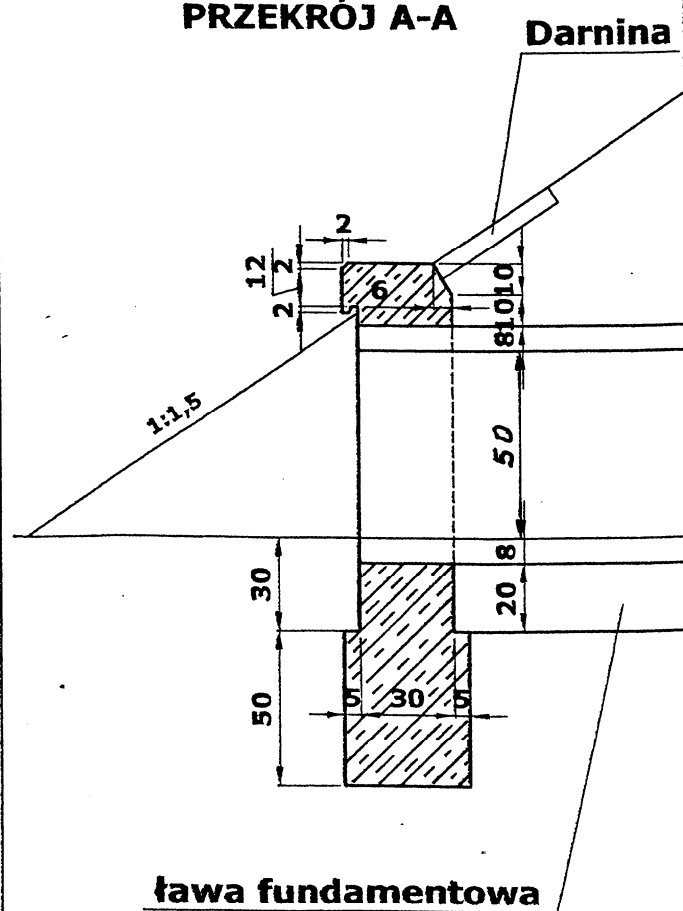

1:25 WIDOK OD CZOŁA

zarys umocnienia darniną

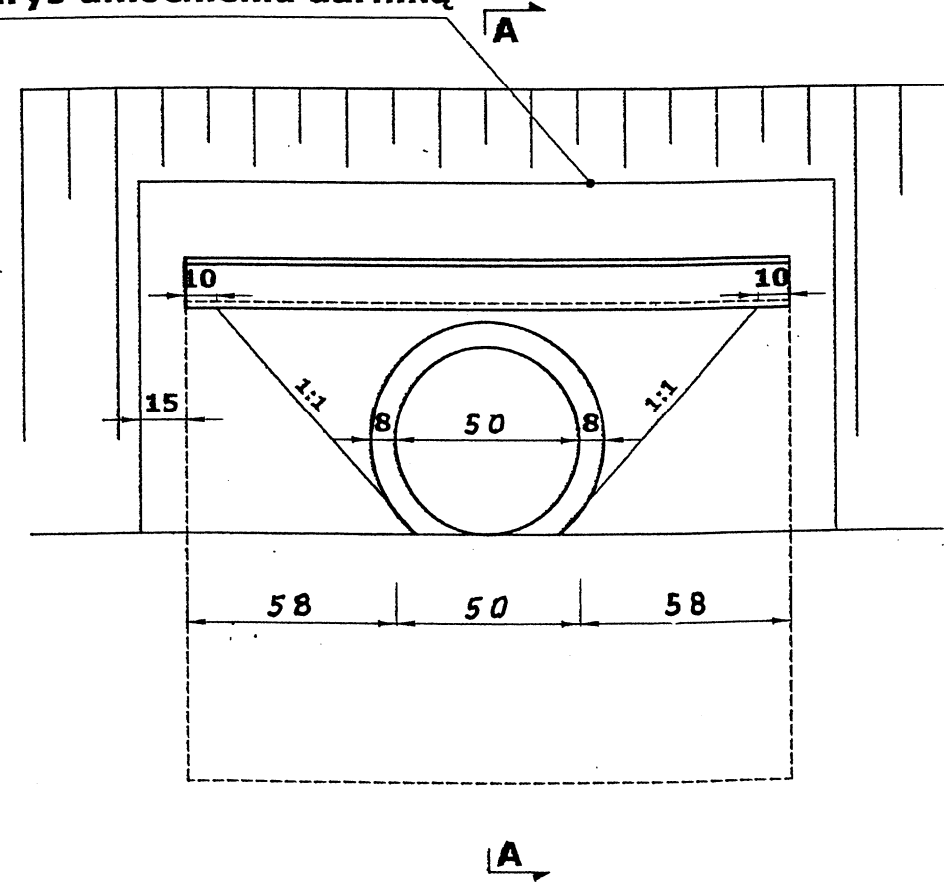

P B		P.P.H.U. „PROJBUD” Pracownia Projektowa mgr inż. Bolesław Pakulski			
PROJBUD		Płock, ul. Gierzyńskiego 25/14 Pracownia – Płock, ul. Otokowska 17 Xp tel.(0-24) 268 69 06			
OBIEKT . Przebudowa drogi powiatowej nr 2903W Brudzeń Duży – Karwosieki – Nowe Proboszczewice. Odcinek od km 6+011,00 do km 8+747,92					Nr umowy 2231-1/19/2010
ADRES Karwosieki, gm. Brudzeń Duży, pow. płocki					Branża Drogowa
Treść rysunku Ścianki czołowe przepustu Ø 50 cm pod drogą w km 6+933,00					Skala 1:50
Stanowisko	Imię i nazwisko	Nr uprawnień	Data	Podpis	Nr rysunku 6
Projektant	inż. Tadeusz Kosakowski	39/70	09 2010		
Opracował	inż. Tadeusz Kosakowski	39/70	09.2010		
Sprawdził	mgr inż. Bolesław Pakulski	692 Wa 72	09.2010		