


PRZEKRÓJ PODŁUŻNY

1:50


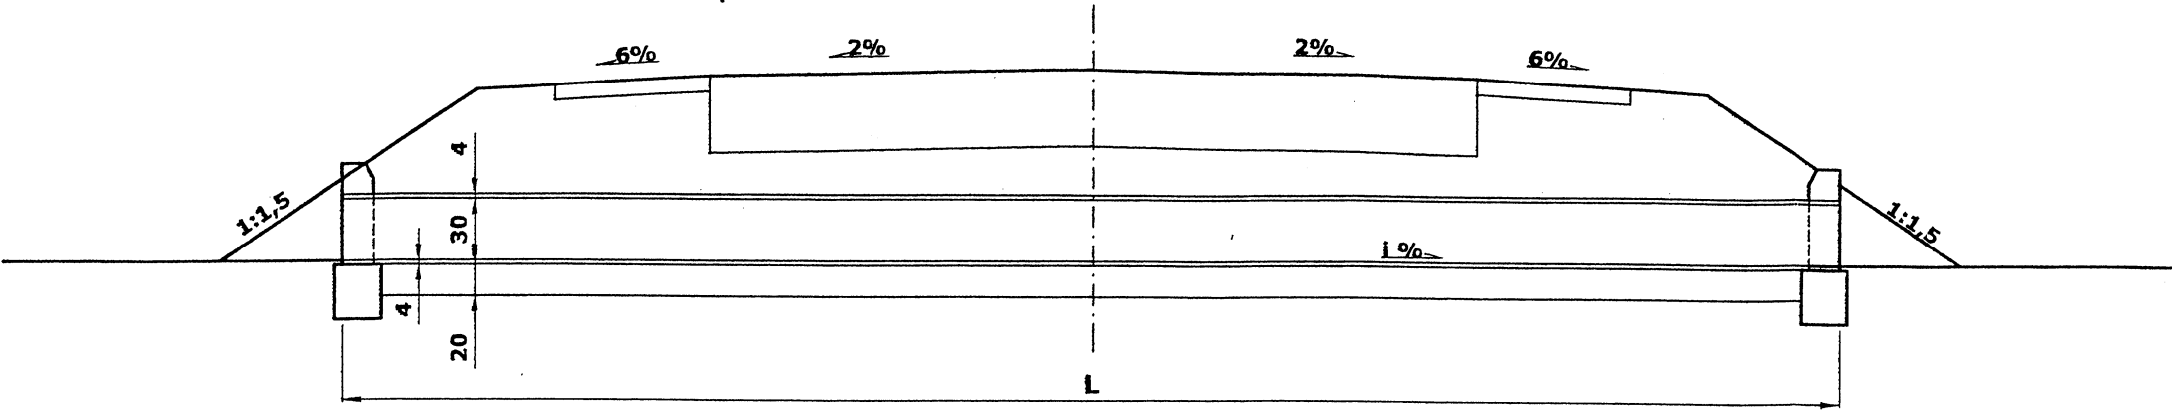


SZCZEGÓŁY KONSTRUKCYJNE ŚCIANKI CZOŁOWEJ


PRZEKRÓJ PODŁUŻNY

1:25

WIDOK OD CZOŁA

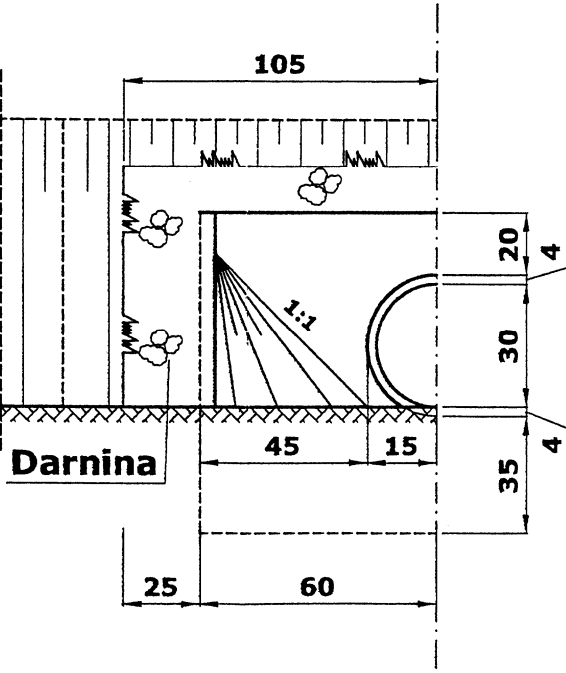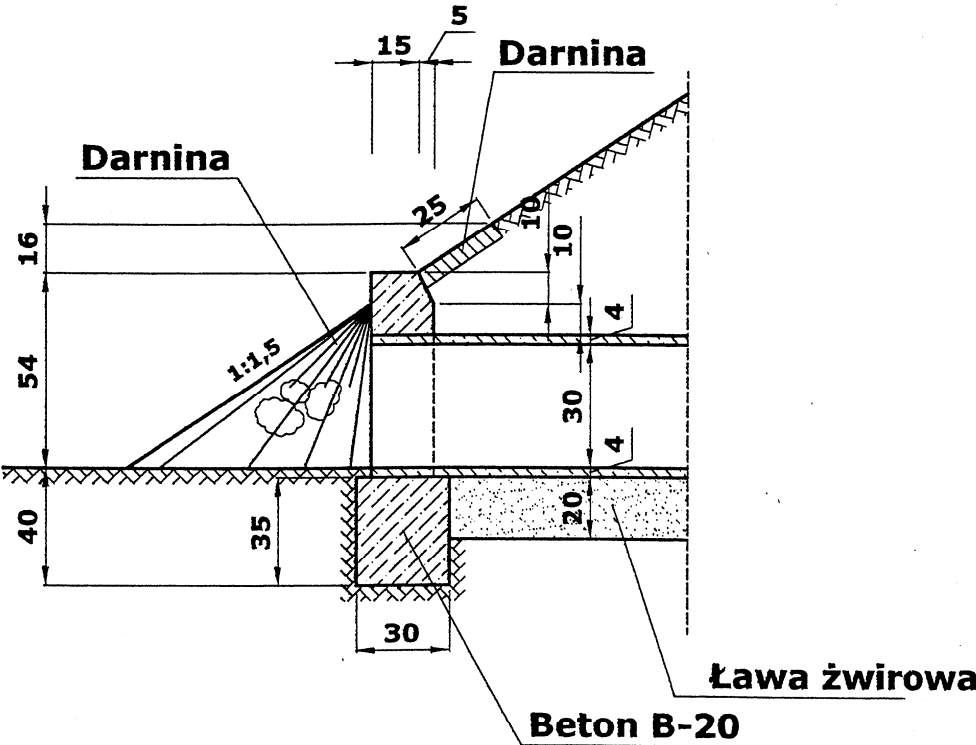

WIDOK Z GÓRY

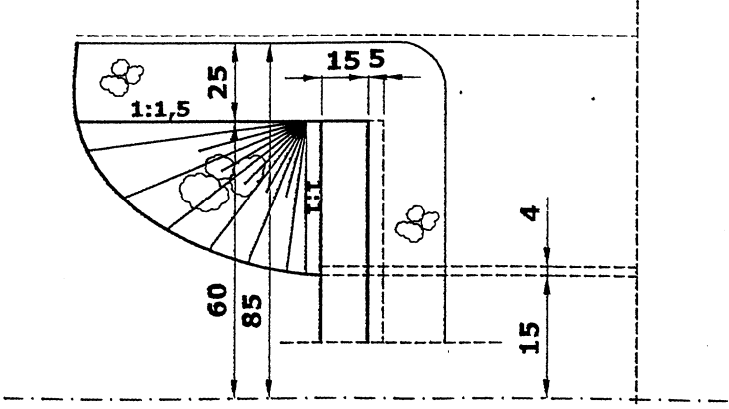

P B		P.P.H.U. „PROJBUD” Pracownia Projektowa		
PROJBUD		mgr inż. Bolesław Pakulski		
OBIEKT .		Przebudowa drogi powiatowej nr 2903W		
		Brudzeń Duży – Karwosieki – Nowe Proboszczewice.		
		Odcinek od km 6+011,00 do km 8+747,92		
ADRES		Karwosieki, gm. Brudzeń Duży, pow. plocki		
Treść rysunku		Przepust rurowy Ø 30 cm pod zjazdami		
Stanowisko	Imię i nazwisko	Nr uprawnień	Data	Podpis
Projektant	inż. Tadeusz Kosakowski	39/70	09 2010	
Opracował	inż. Tadeusz Kosakowski	39/70	09.2010	
Sprawdził	mgr inż. Bolesław Pakulski	692 Wa 72	09.2010	
				Nr umowy
				2231-1/19/2010
				Branża
				Drogowa
				Skala
				1:50
				Nr rysunku
				8