




P-1
km 0+012 - 0+030

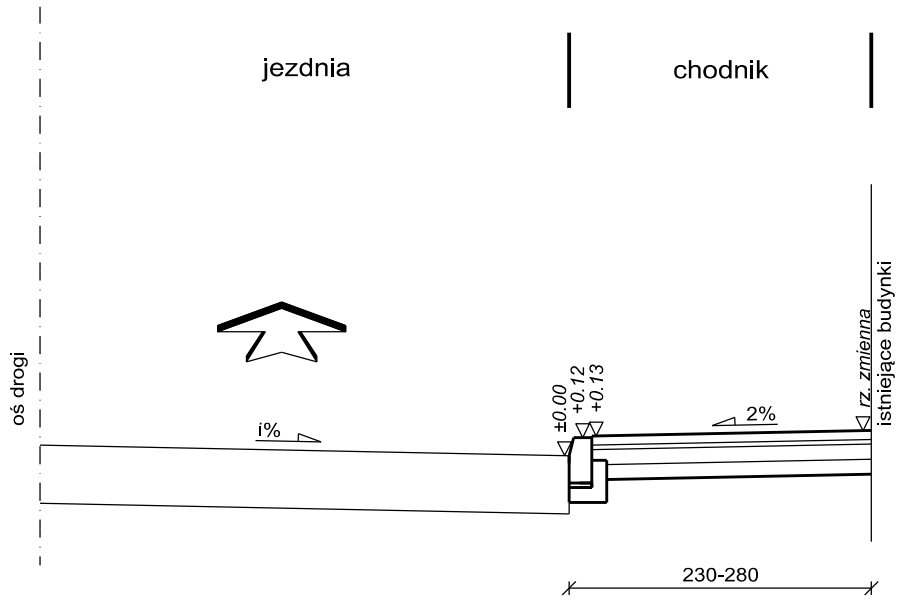


P-2
km 0+096 - 0+345
km 0+476 - 0+776

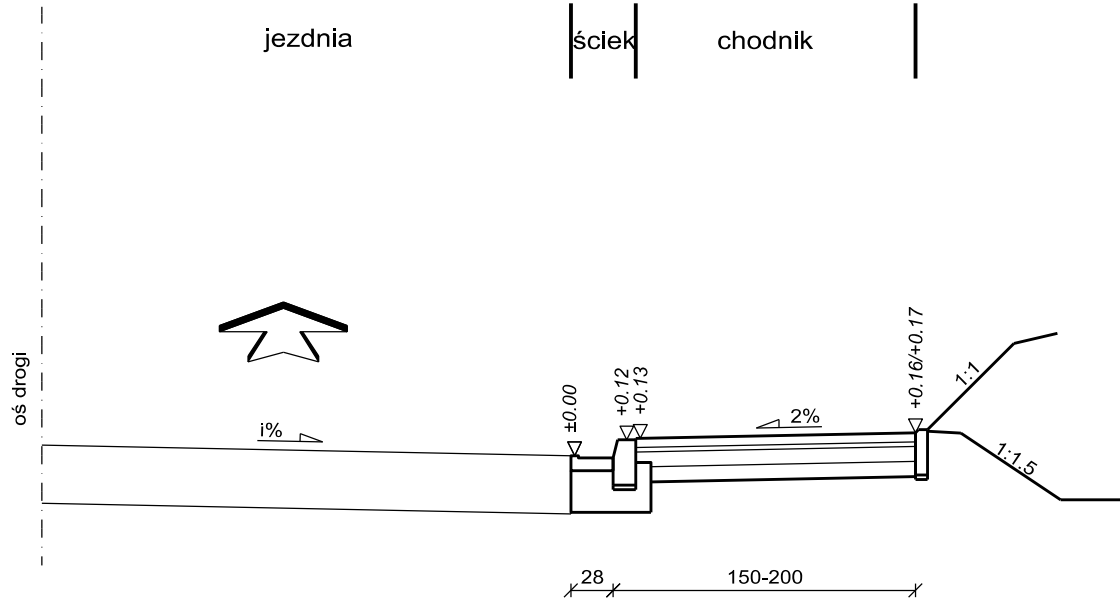


P-3
km 0+345 - 0+351
km 0+372 - 0+401
km 0+454 - 0+468

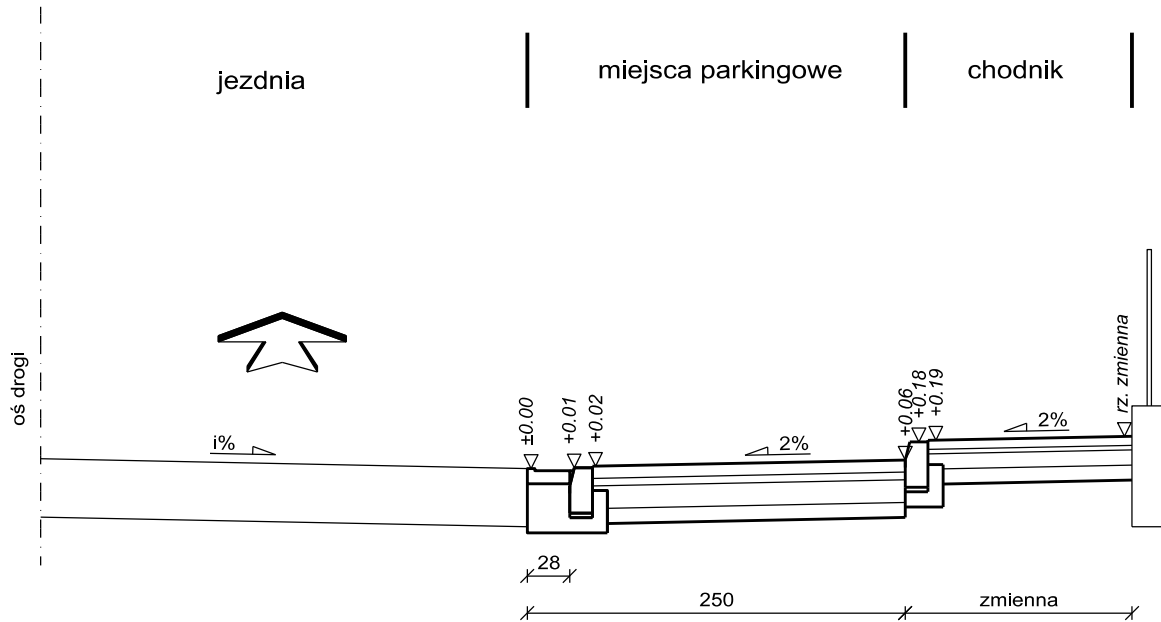

P-4
km 0+351 - 0+372

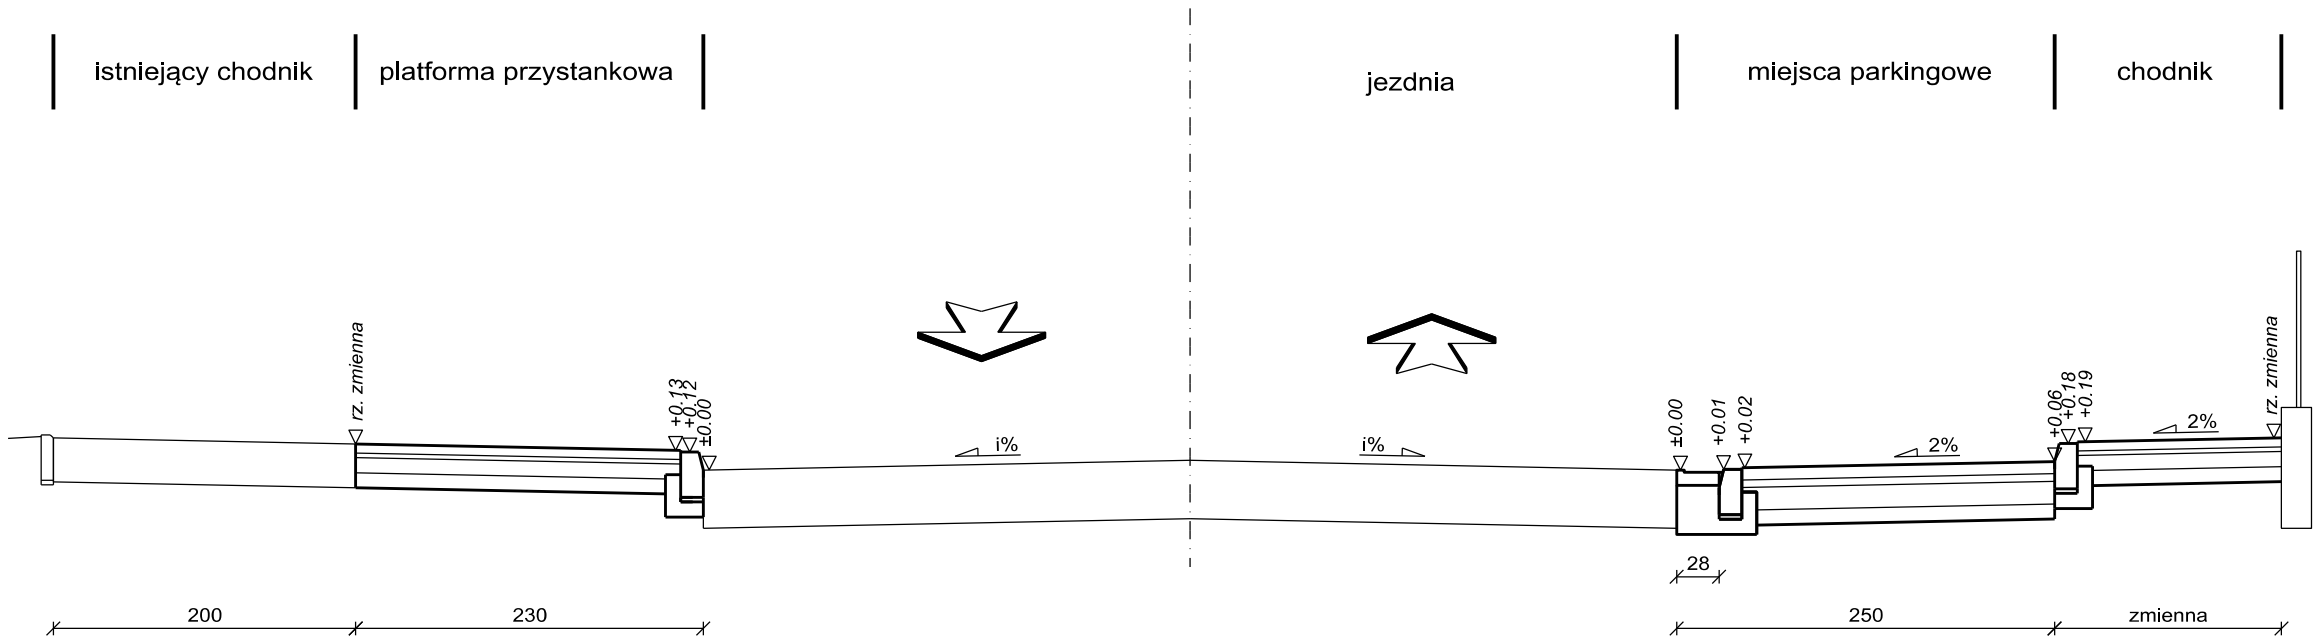

P-5
km 0+401 - 0+454
km 0+468 - 0+476

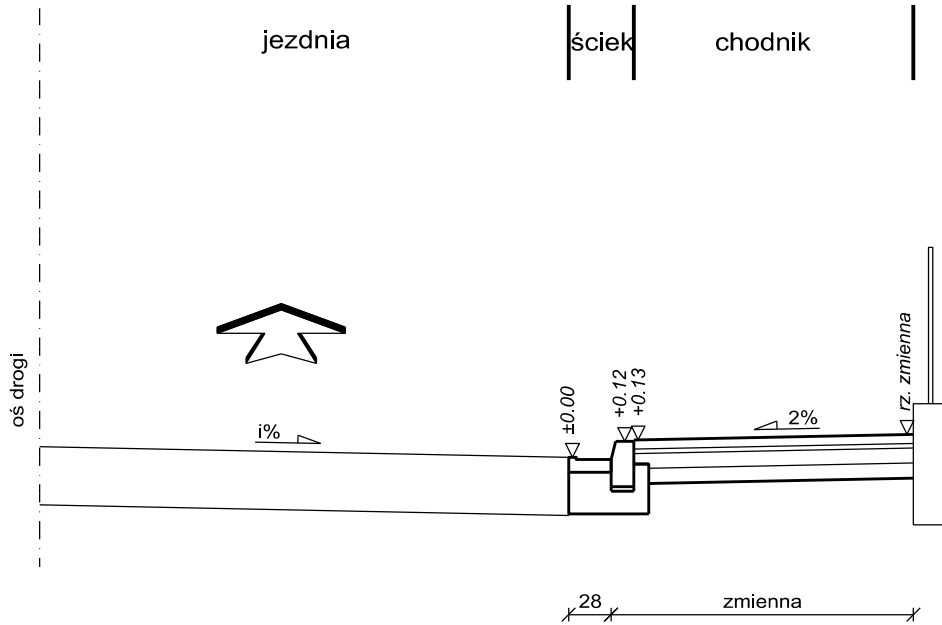

Autor:  PRO STUDIO Pracownia Projektowa ul. Zamojskiego 8, 09-300 Żuromin		Inwestor: Powiat Płocki Zarząd Dróg Powiatowych w Płocku ul. Bielska 59 09-400 Płock 		
Tytuł projektu: Przebudowa drogi powiatowej nr 2983W Gąbin – Wymyśle Polskie w miejscowości Gąbin polegająca na budowa chodnika wzdłuż Alei Jana Pawła II o długości 0,7 km				
Faza opracowania: PROJEKT BUDOWLANO-WYKONAWCZY				
Nazwa rysunku: Przekroje normalne		Data: 06.2013	Nr rysunku 4	Skala: 1:50
Stanowisko	Imię i nazwisko	Uprawnienia	Podpis	
Projektant	mgr inż. Robert Pietrasik	MAZ/0355/POOD/08		
Opracowująca	mgr inż. Karolina Gulańczyk	----		
Sprawdzający	mgr inż. Tomasz Siwiak	MAZ/0014/POOD/10		