


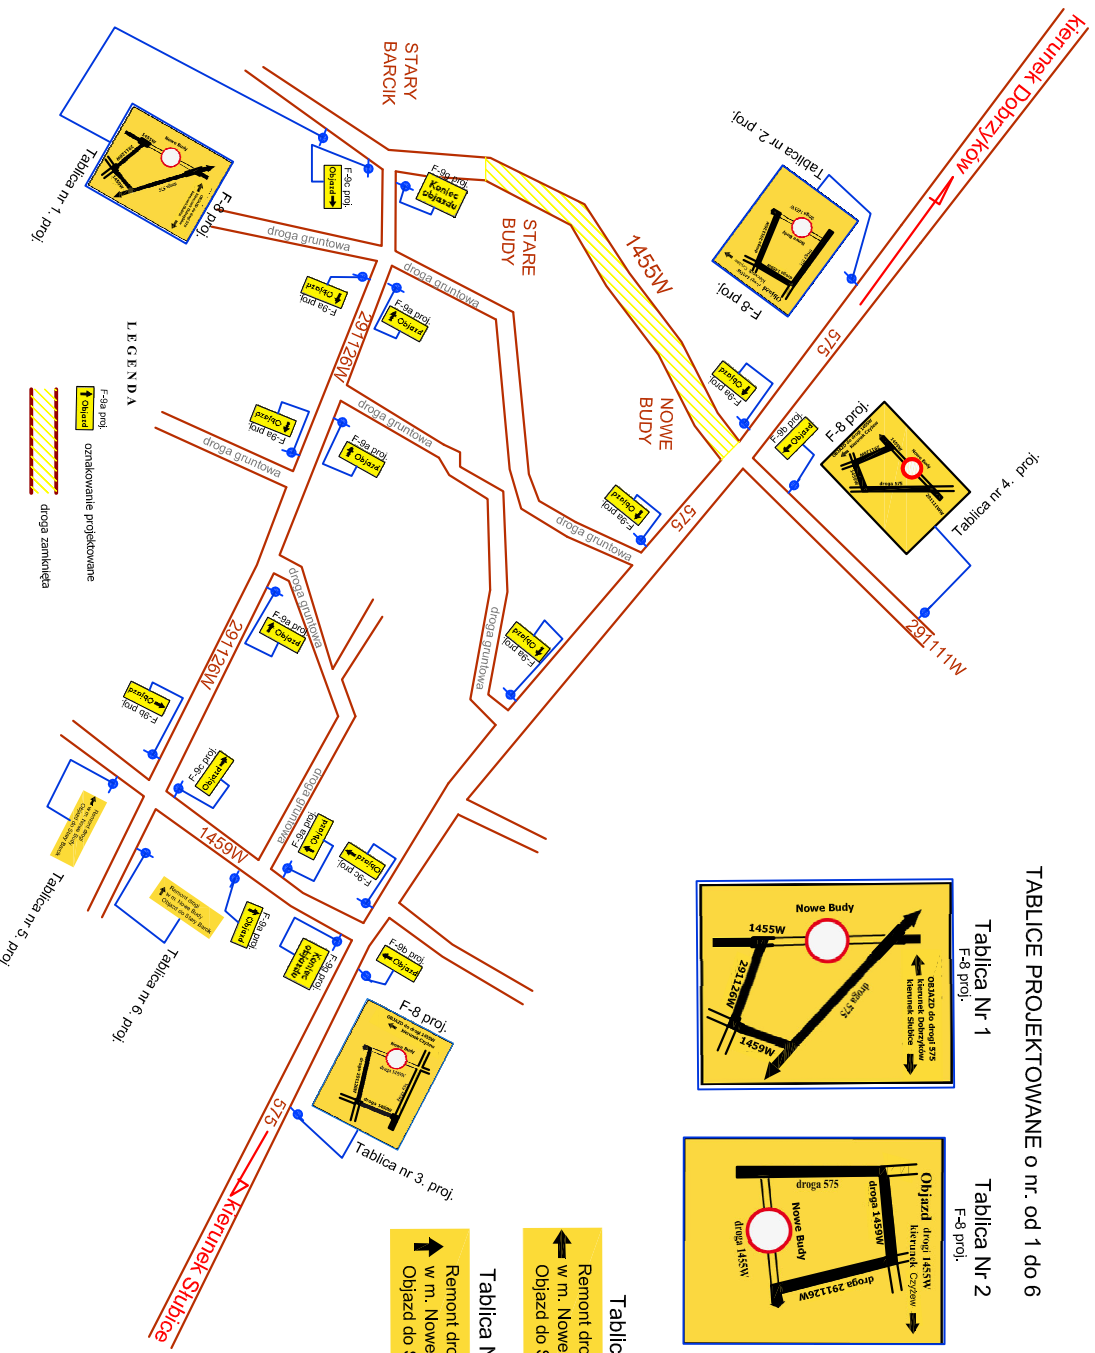


LEGENDA

F-8a proj.
oznakowanie projektowane


droga zamknięta

TABLICE PROJEKTOWANE o nr. od 1 do 6


Tablica Nr 1
F-8 proj.

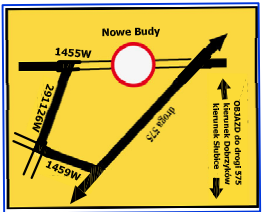

Tablica Nr 2
F-8 proj.

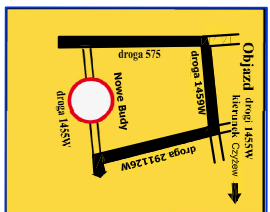


Tablica Nr 3
F-8 proj.

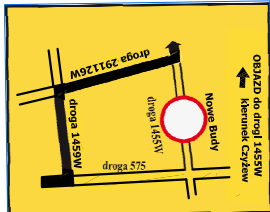


Tablica Nr 5



Tablica Nr 4
F-8 proj.

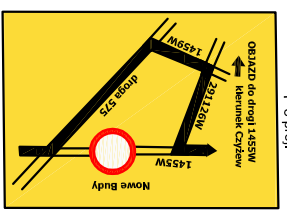

Tablica Nr 6

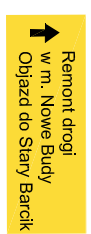

PED		Projekt Ekspertyzy Dokumentacja	
Tytuł projektu		Przebudowa drogi powiatowej nr 1455W od drogi 577 Czajów - Nowe Budy wraz z jej odnowieniem	
Tytuł zadania		TYMCZASOWA ORGANIZACJA RUCHU - OBLAZD	
PROJEKTOWAL		PROJEKTOWAL	
Wykonawca		Wykonawca	
Inż. EWA WIĘCZYŃSKA		ZAMIAST DROGI POWIATOWEJ	
Data wykonania		Data wykonania	
08.08.2013		2021/2013	
Nr rys. 1.2		Skala 1:5000	