




PRZEPUSTY POD JEZDNIĄ fi 500

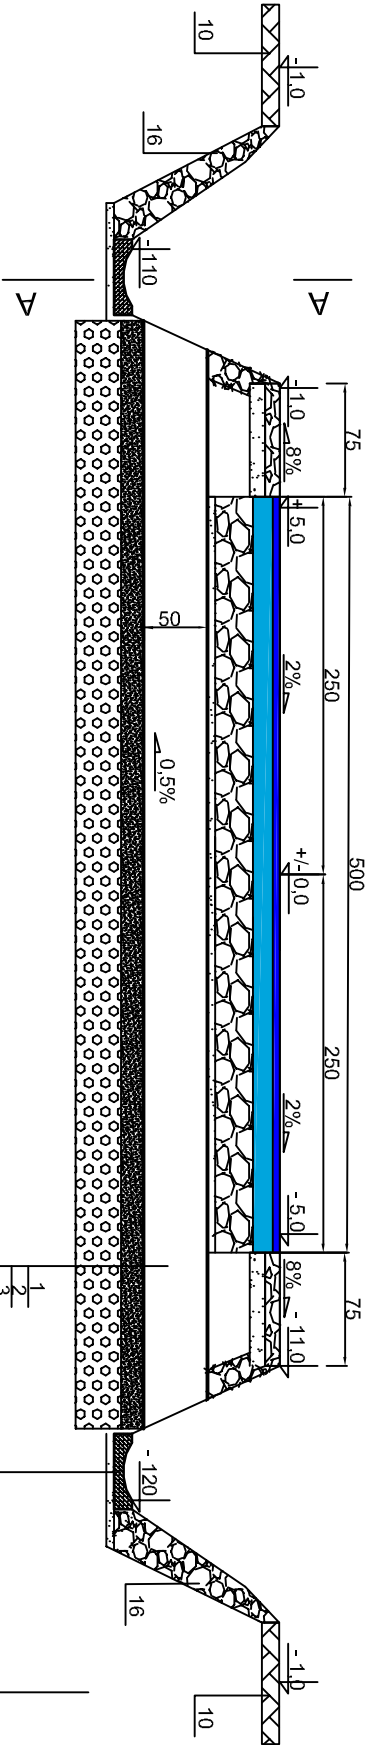

A - A

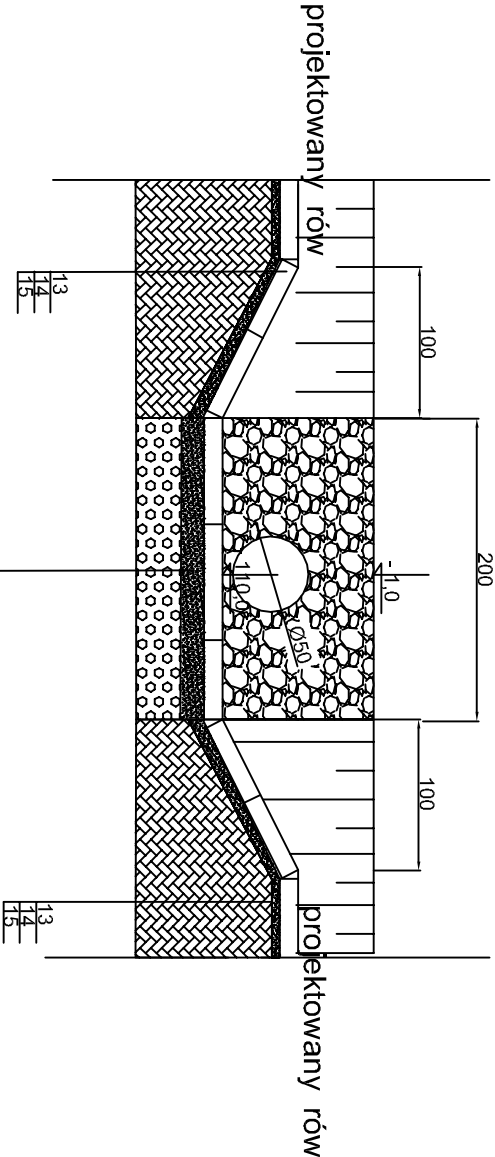


PRZEPUSTY POD ZIAZDAMI fi 300

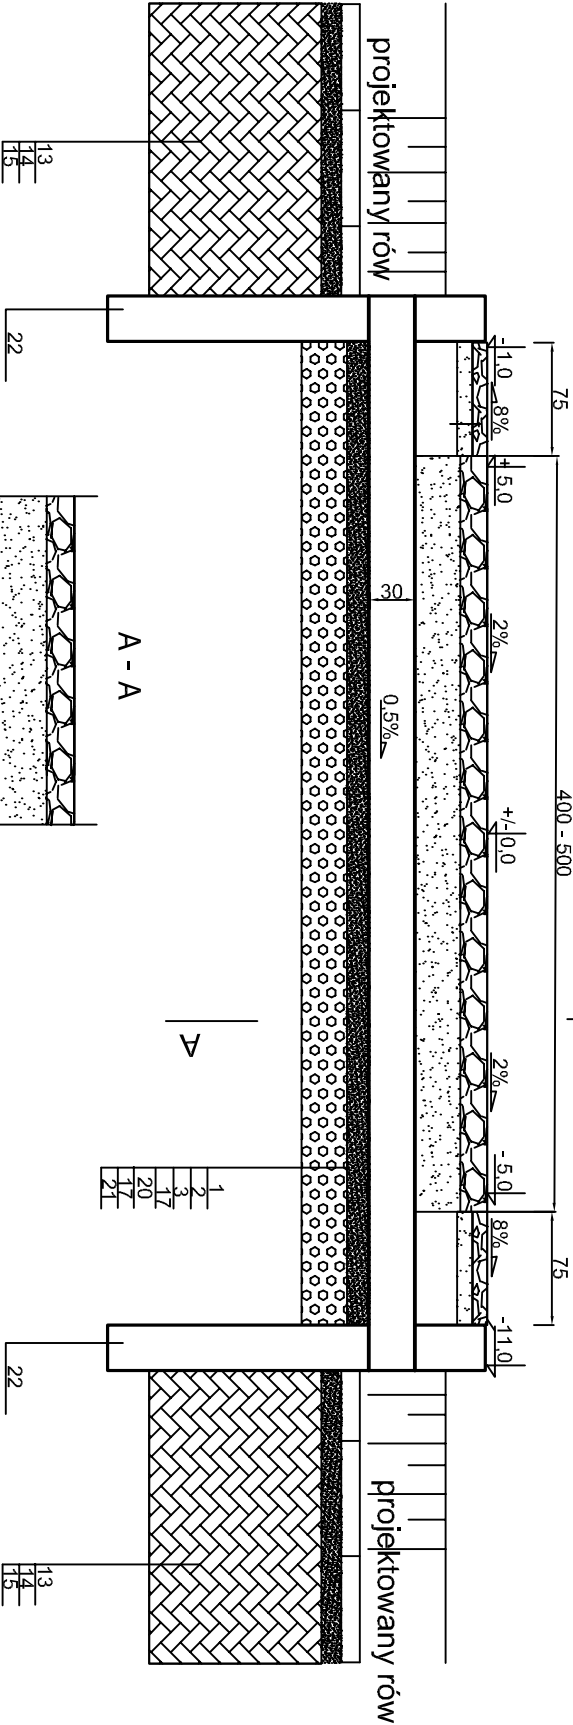

1. warstwa ścieralna z betonu asfaltowego AC 11 S 50/70 gr. 5 cm
2. podbudowa zasadnicza z betonu asfaltowego AC 22 P 35/50 gr. 13 cm
3. podbudowa z tłucznia kamiennego 0-63 mm gr 25 cm
4. warstwa wzmacniająca podłoże z pospółki gr 20 cm
5. podbudowa z tłucznia kamiennego 0-31,5 mm zmieszana z masą bitumiczną, z sfrézowaną z istniejącej nawierzchni w stosunku 1:1 o łącznej gr 10 cm, zagęszczona mechanicznie
6. warstwa filtracyjna z piasku gr 10 cm
7. koryto ściekowe betonowe D-7
8. przepust betonowy fi 300, na ławie z pospółki gr. 15 cm i wykop zasypyany płaskiem
9. istniejąca profilowana skarpa wzmocniona geosiatką
10. trawnik
11. płyta betonowa 50x50x7 cm
12. podsypka cementowo-piaskowa 1:4, gr 5 cm
13. Ściek betonowy o wym 50x50x12
14. podsypka cementowo-piaskowa 1:4, gr 10 cm
15. podsypka z pospółki o gr. 10 cm
16. narzut kamienny na ostro ze spoinowaniem
17. warstwa wzmacniająca podłoże z pospółki gr 15 cm
18. podbudowa z tłucznia kamiennego 0-31,5 mm o gr. 30 cm
19. rura z tworzyw sztucznych fi 50 cm
20. rura z tworzyw sztucznych fi 30 cm
21. podbudowa z tłucznia kamiennego 0-31,5 mm o gr. 20 cm
22. betonowa ścianka oporowa
23. podbudowa z tłucznia kamiennego 0-32 mm zmieszana z masą bitumiczną z sfrézowaną z istniejącej nawierzchni w stosunku 1:1 o łącznej gr 10 cm, zagęszczona mechanicznie

PRZĘKRÓJ PODŁUŻNY PRZESZ RÓW KASKADOWY
kaskady na km 0+030,00 - str. prawa
na km 0+070,00 - str. prawa
na km 0+100,00 - str. lewa
na km 0+170,00 - str. lewa

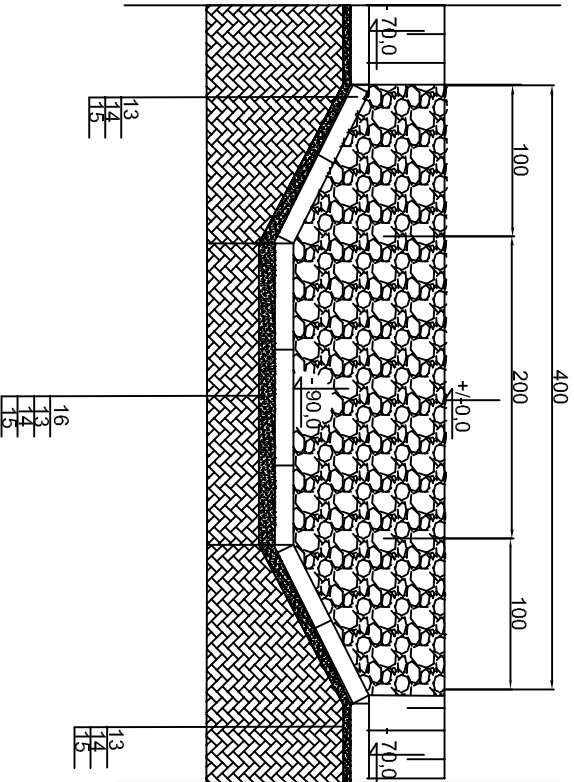

PED		Jednostka projektowa:	
Tytuł projektu:		Przebudowa drogi powiatowej nr 1455W od drogi 577 Czyżew - Nowe Budy wraz z jej odwodnieniem	
Tytuł rysunku:		PRZĘKRÓJ NORMALNE - przez przepusty	
PROJEKTOWAŁ:		podpis:	inwestor:
branża drogowa	mgr inż. Henryk Lamparski		ZARZĄD DRÓG POWIATOWYCH
branża konsir - budowlana	inż. Ewa Wawrzyńska		Nr umowy
	upr. 80/87		292/1/2013
			Data opracowania:
			21.03.2013 r.
Skalowanie:			Nr rys. 4.3
KONCERCJA	branża: drogowa		Skala 1:50