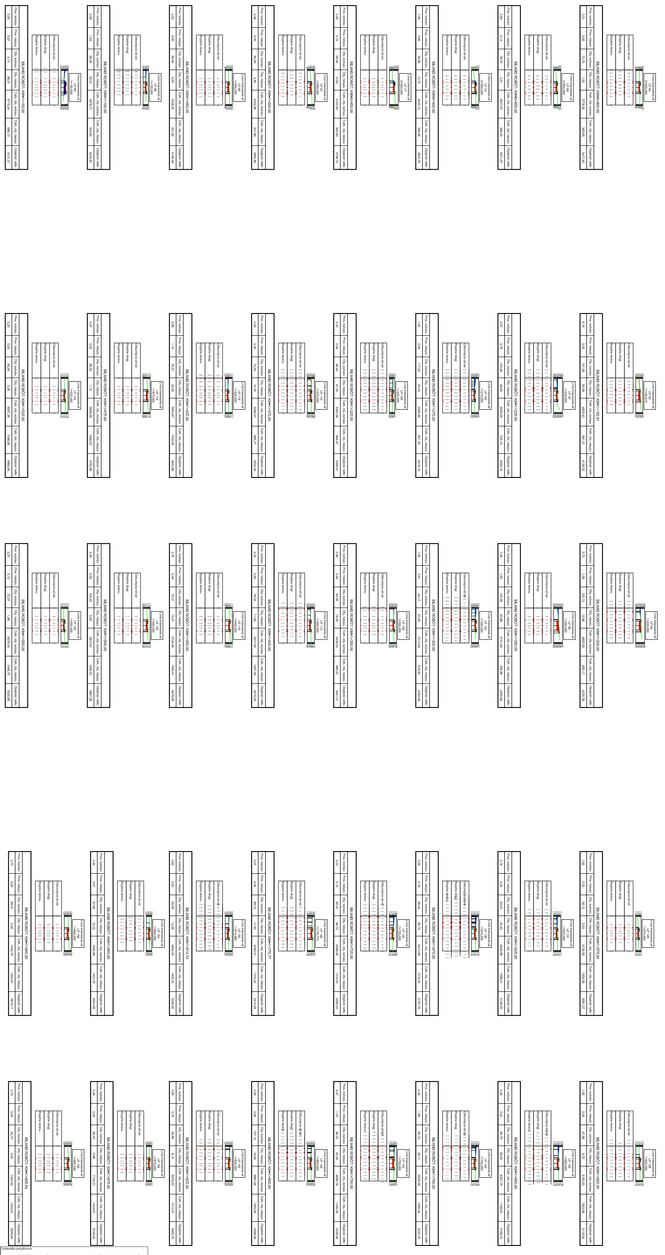

PED	***Projekty Ekspertyzy Dokumentacja***
Tytuł projektu	**Przebudowa drogi powiatowej nr 1455W od drogi 577 Czyżów - Nowe Miasto wraz z jej odwodnieniem.**
Tytuł rysunku	**PRZEKROJE POPRZECZNE**
PROJEKTOWAŁ:	**podpis**
- branża drogowa	**mgr inż. Henryk Lamparski upr. 101/94**
- branża konst. - budowlana	**inż. Ewa Wawrzyńska upr. 80/87**
Sprawdzający: **- kierownik - wykonawcy**	Branża: **drogowa**

Zlecenie:
ZARZĄD DRÓG POWIATOWYCH

Nr zlecenia:
292/1/2013

Data sporządzenia:
21.03.2013 r.

Nr rys. S.2
Skala 1:1000