# Profil - Linia trasowania oś

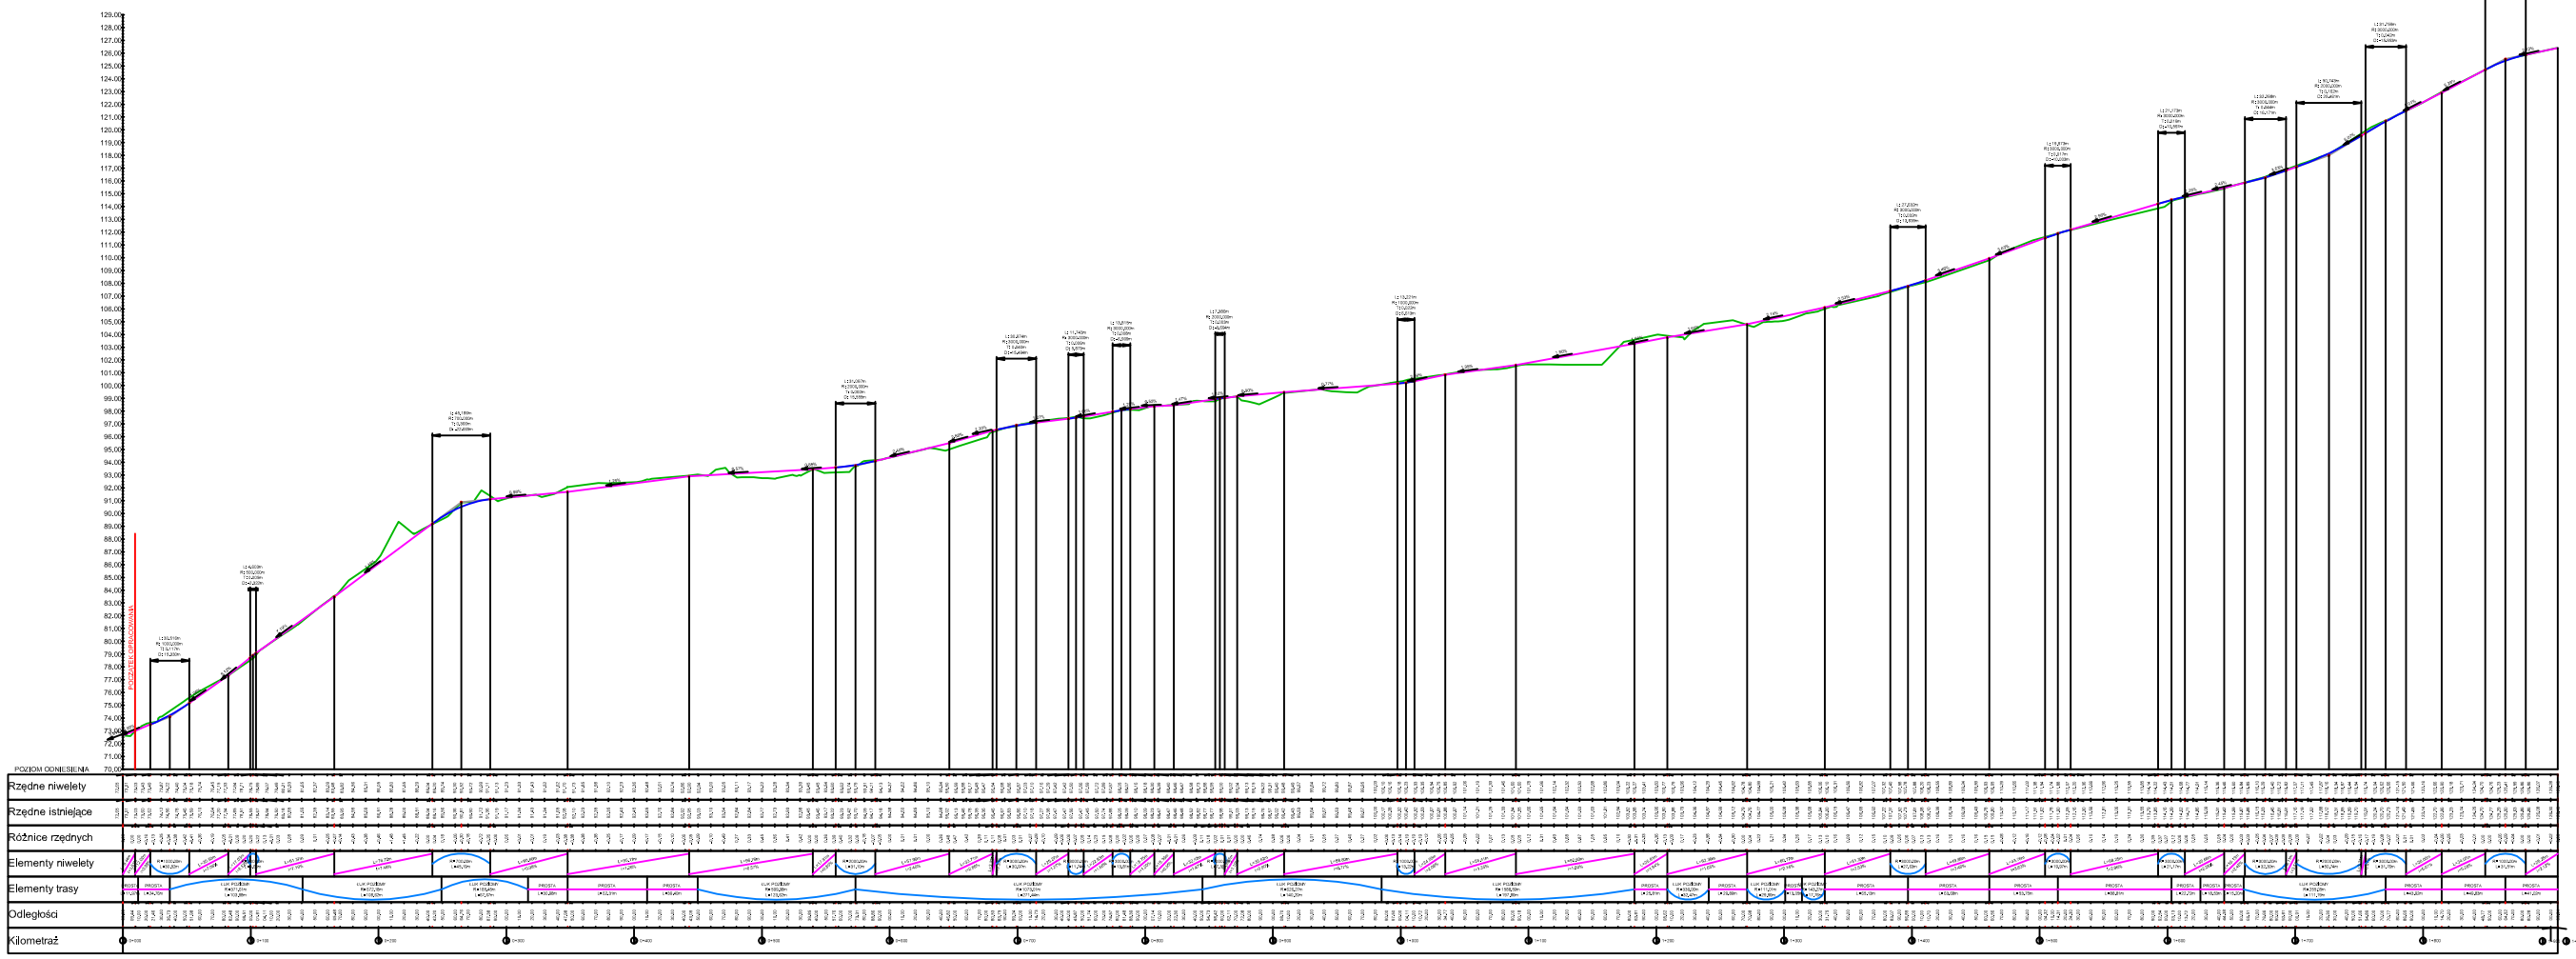


| | | | |
|---|---|---|---|
| PED | Projekty Ekspertyzy Dokumentacja | | |
| Tytuł projektu: | Przebudowa drogi powiatowej nr 1455W od drogi 577 Czyżew - Nowe Rudy wraz z jej odwodnieniem | | |
| Tytuł rysunku: | PROFIL PODŁUŻNY | | |
| PROJEKTOWAŁ: | | pieczęć: | Jednostka: |
| Uprawnienia drogowe: | mgr inż. Henryk Lamparek upr. 191/94 | | ZARZĄD DRÓG POWIATOWYCH |
| Uprawnienia sanitar.-budowlane: | inż. Ewa Wawrzyńska upr. 80/87 | | Nr umowy: 292/1/2013 |
| | | | Data opracowania: 21.03.2013 r. |
| Profil: budowlano - wykonawczy | Branża: drogowa | | Nr rys. 3 Skala 1:2000 |