


Przekrój normalny str. lewa


Chodnik pomiędzy przejściami szerokość 3,5m w obrzeżach.

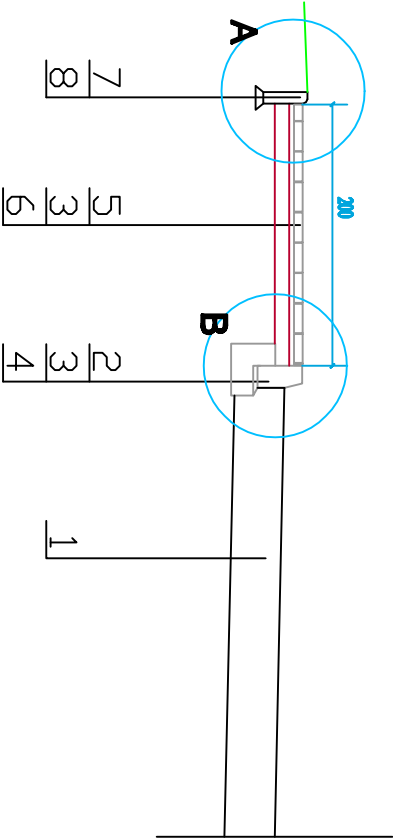


LEGENDA

- 1. Istniejąca nawierzchnia
- 2. Krawężnik betonowy 15x30x100 cm
- 3. Podtypka cementowo-piaskowa gr. 3 cm
- 4. Ławka betonowa z oporem 30x35x100 cm
- 5. Kostka betonowa gr. 6 cm
- 6. Podtypka piaskowa gr. 10 cm
- 7. Obrzeża betonowe 8x30 cm
- 8. Podtypka piaskowa gr. 5 cm

szczególne "A"

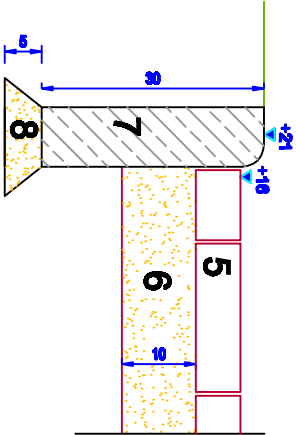

szczególne "B"

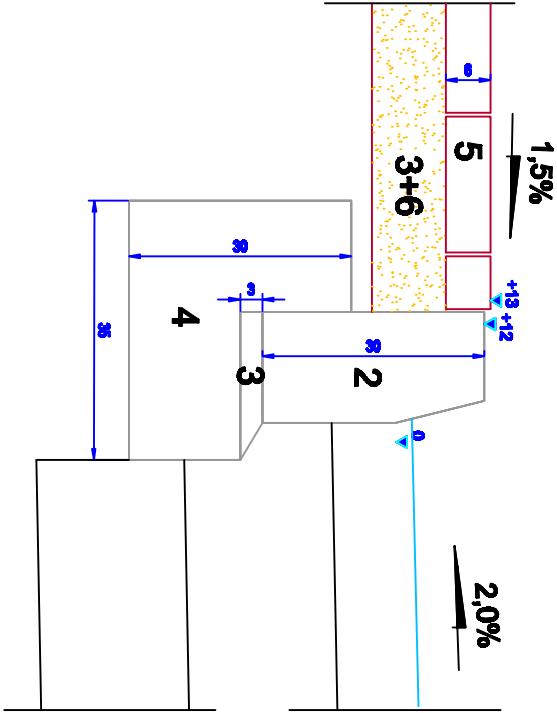

					NR LUKOWY	
OBJEKT Budowa chodnika przy drodze powiat. w miejsc. Grabina , gm. Łęka					BRANZA	
ZAWIAWIAJĄCY Gmina Łęka					drog.	
NAZWA RYSUNKU Przekroje normalne – chodnik					SKALA 1:100	
	NADZWIĘKO	NR UPR.	SPECJALNOŚĆ	PODPIS	DATA	
OPRACOWAŁ					09.2010	
PROJEKTOWAŁ	inż. Franciszek Rywiński	148/88	drogi		NR RTS.	
SPRAWADZ.	mgr inż. Zdzisław Słuski	48/91	drogi		3.0	