Firma Projektowo Usługowa "PROBUD"
09-200 Sierpc, Piaski ul. Lipowa 7
NIP 776-145-56-11 tel. 502-210-713

Nazwa i adres obiektu:
Przebudowa drogi powiatowej nr 2944W Radzanowo-Bodzanów

PROJEKT BUDOWLANY

Temat:
PROJEKT ZAGOSPODAROWANIA TERENU

Data opracowania: LISTOPAD 2009
Arkusz: 29
Skala: 1:1000

L.p.	Nazwisko i Imię	Stanowisko	Podpis
1	Julian Kratkowski	Projektant	inż. Julian Kratkowski Uprawnienia budowlane do projektowania i kierowania robotami budowlanymi z ograniczeniem, w specyalności drogowej Nr ewid. 294/68
2	Piotr Pakieła	Asystent Projektanta	
3	Piotr Górniak	Sprawdzający	SPRAWDZAJĄCY inż. Piotr Górniak Uprawnienia budowlane do projektowania i kierowania robotami budowlanymi bez ograniczeń w specyalności konstrukcyjno-budowlanej Nr ewid. MAZ/0527/POOD/08

LEGENDA :

- proj. oś drogi
- proj. droga
- proj. zjazdy indywidualne
- proj. pobocza gruntowe
- proj. rowy przydrożne
- proj. przepusty
- istn. drzewa do wykarczowania
- granice ewidencyjne działek
- proj. linia rozgr. teren inwestycji
- istniejący kabel linii teletechnicznej
- istniejący rurociąg

DANE TECHNICZNE

klasa techniczna	Z
prędkość projektowa	40 km/h
szerokość jezdni	5,0 m
szer. pasa ruchu	2,5 m
obciążenie ruchem	KR 2
obciążenie na oś	100 kN

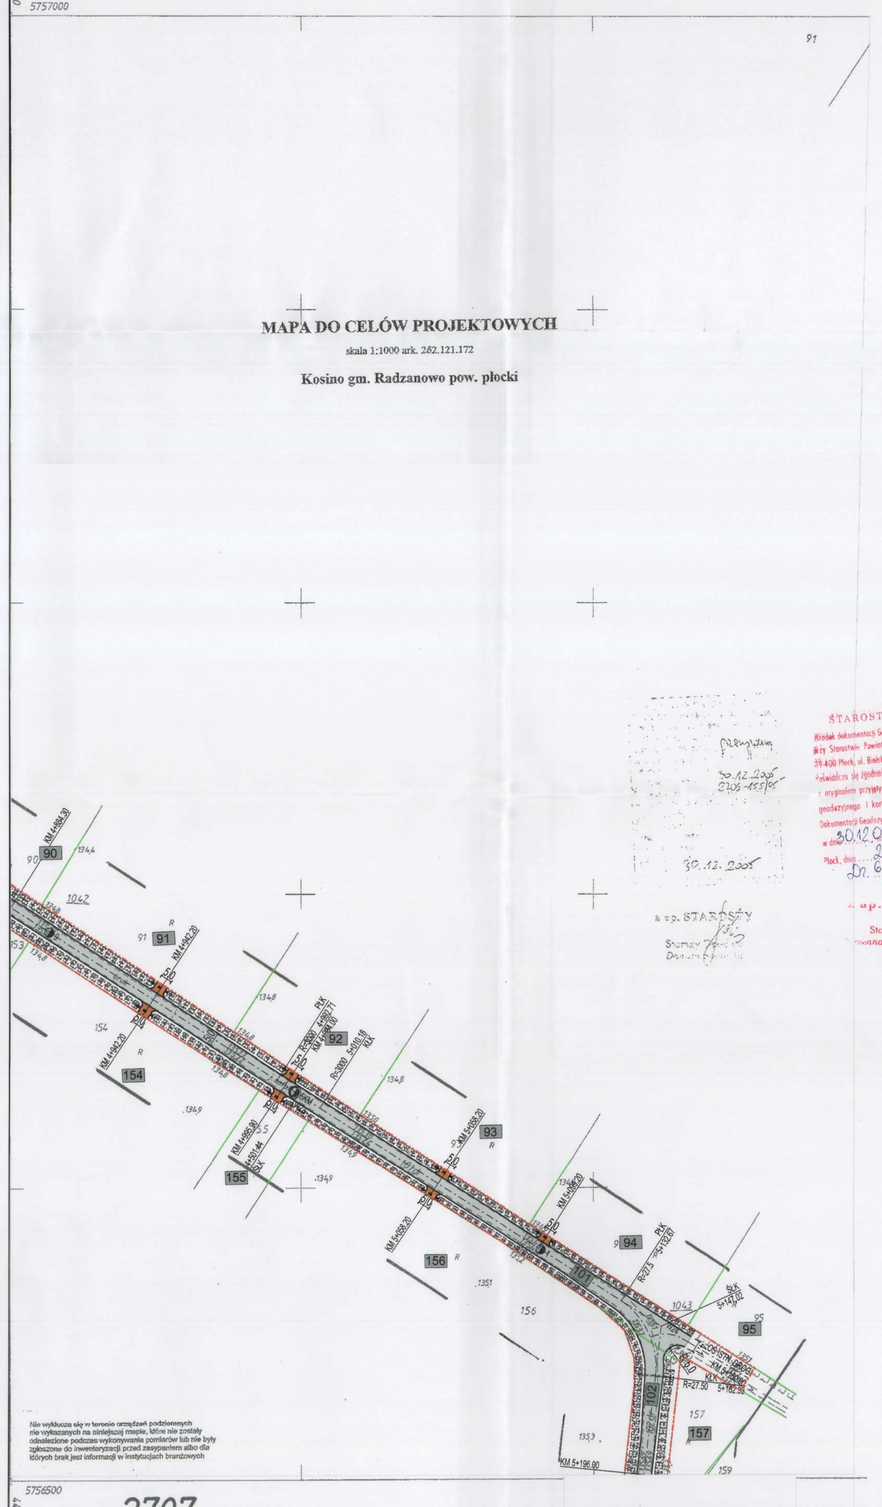

STAROSTA PŁOCKI
Ośrodek dokumentacji Geodezyjno-Kartograficzna
Biuro Starostwa Powiatowego w Płocku,
09-400 Płock, ul. Biskupa St.
Poświadcza się zgodność niniejszego dokumentu z oryginałem przyłożonym do państwowego zasobu geodezyjnego i kartograficznego w Ośrodku Dokumentacji Geodezyjno-Kartograficznej w Płocku
w dniu 30.12.05 Ewidencyjny 2706-155/05
Płock, dnia 28.01.10
Dr. 670/10
(imię i nazwisko, podpis osoby uprawnionej)
z up. STAROSTY
Starszy Geodeta
mgr inż. Dorota Chyczewska

Przeniesiono
30.12.2005
2705-155/05
30.12.2005
z up. STAROSTY