

AB-II.6743.268.2012

[Handwritten signature]
03.04.2012
[Handwritten signature]
03.04.2012

Płock, dnia 23 .03.2012r.

Powiat Płocki
Zarząd Dróg Powiatowych w Płocku
ul. Bielska 59
09-400 Płock

W odpowiedzi na zgłoszenie złożone do tut. organu administracji architektoniczno-budowlanej w dniu 16 marca 2012r., w sprawie zamiaru wykonywania robót budowlanych, polegających na remoncie (modernizacji) drogi powiatowej nr 2936W Rogozino - Dźwierzno na odcinku od km 0+010 do km 2+010 długości 2,00 km, na działce nr ewid. 4 w m. Rogozino, na działce nr ewid. 57 w m. Brochocinek, na działce nr ewid. 8 w m. Dźwierzno gm. Radzanowo, w pow. płockim, w woj. mazowieckim, Wydział Architektury i Budownictwa Starostwa Powiatowego w Płocku informuje o przyjęciu bez sprzeciwu zgłoszenia zamiaru wykonywania wyżej opisanych robót budowlanych, które nie wymagają pozwolenia na budowę zgodnie z art.29 ust.2 pkt 1 i art.30 ust.1 pkt 2 ustawy z dnia 7 lipca 1994r. - Prawo budowlane (tekst jednolity Dz. U. z 2010r. Nr 243, poz. 1623, z późn. zm.).

Przy wykonywaniu robót budowlanych, o których mowa w w/w zgłoszeniu, Inwestor winien przestrzegać następujących warunków:

- ✓ roboty budowlane wykonywać zgodnie ze sztuką budowlaną i zasadami wiedzy technicznej oraz zgodnie z obowiązującymi przepisami prawa, w sposób niezagrożący bezpieczeństwu ludzi i mienia,
- ✓ zorganizować właściwie proces budowy, z uwzględnieniem zawartych w przepisach zasad bezpieczeństwa budowy i ochrony zdrowia, a w szczególności zapewnienie:
 - objęcia kierownictwa budowy przez osobę posiadającą wymagane uprawnienia budowlane w odpowiedniej specjalności;
 - sporządzenia lub zapewnienia sporządzenia, przed rozpoczęciem wykonywania robót budowlanych, planu bezpieczeństwa i ochrony zdrowia, uwzględniając specyfikę i warunki prowadzenia robót budowlanych;
 - wykonania i odbioru robót budowlanych;
 - uporządkowania terenu budowy;
 - poprawnej organizacji ruchu na remontowanej drodze powiatowej w trakcie prowadzenia w/w robót budowlanych remontowych, na zasadach i w trybie określonym w przepisach szczególnych;
- ✓ skutki prawne i administracyjne, wynikające z wejścia w teren, a także ewentualne kolizje, uszkodzenia i awarie istniejącego uzbrojenia terenu, powstałe w trakcie wykonywania robót budowlanych objętych zgłoszeniem i

Strona 1 z 2

[Handwritten signature]
WPŁYNĘŁO
Zarząd Dróg Powiatowych w Płocku
L.dz. 693 dnia 30.04.2012
podpis JSZ

- użytkowania w/w drogi powiatowej, obciążają Inwestora;
- ✓ w miejscach występujących kolizji projektowanej inwestycji z istniejącym uzbrojeniem terenu, roboty budowlane wykonywać na warunkach podanych i uzgodnionych z zarządcą danej sieci;
 - ✓ ograniczyć powstawanie odpadów i gospodarować powstałymi odpadami zgodnie z obowiązującymi przepisami ustawy z dnia 27 kwietnia 2001r. o odpadach (jednolity tekst Dz. U. z 2007r. Nr 39, poz.251, z późn. zm.);
 - ✓ ograniczyć zniszczenia szaty roślinnej do poziomu niezbędnego zakresem planowanego zainwestowania; obowiązuje bezwzględna ochrona istniejącego drzewostanu oraz terenów zielonych przed degradacją;
 - ✓ do wykonywania w/w robót budowlanych Inwestor jest zobowiązany przystąpić nie później niż po upływie 2 lat od określonego w zgłoszeniu terminu ich rozpoczęcia.


Kierownik Referatu
Budownictwa
mgr inż. Marek Kuchnowski

Otrzymują:

- ① Powiat Płocki – Zarząd Dróg Powiatowych w Płocku
2. AB-II a/a -RW-

Do wiadomości:

1. Powiatowy Inspektor Nadzoru Budowlanego w Płocku
2. Wójt Gminy Radzanowo

TYTUŁ OPRACOWANIA

**Remont (modernizacja)
drogi powiatowej nr 2936W Rogozino - Dźwierzno
na odcinku od km 0+010 do km 2+010 długości 2,00 km**

**działka o nr ew. gruntu 4 obręb Rogozino gmina Radzanowo
działka o nr ew. gruntu 57 obręb Brochocinek gmina Radzanowo
działka o nr ew. gruntu 8 obręb Dźwierzno gmina Radzanowo**

STAROSTWO POWIATOWE w PŁOCKU
Wydział Architektury i Budownictwa
09-400 Płock, ul. Bielska 59

Załącznik do zgłoszenia
z dnia 16.03.2012
Nr AB-11.6740.268.3012

INWESTOR:

**Powiat Płocki - Zarząd Dróg Powiatowych w Płocku
09-400 Płock, ul. Bielska 59**

OPIS TECHNICZNY

do zgłoszenia wykonywania robót budowlanych

1. Temat opracowania

Opracowanie dotyczy remontu (modernizacji) drogi powiatowej nr 2936W Rogozino - Dźwierzno na odcinku od km 0+010 do km 2+010 długości 2,00 km; działka o nr ew. gruntu 4 obręb Rogozino gmina Radzanowo, działka o nr ew. gruntu 57 obręb Brochocinek gmina Radzanowo i działka o nr ew. gruntu 8 obręb Dźwierzno gmina Radzanowo.

2. Rodzaj zakres i sposób wykonywania robót budowlanych dla planowanego zamierzenia budowlanego

1. Roboty polegające na remoncie (modernizacji) drogi będą wykonywane w istniejącym pasie drogowym w ciągu drogi powiatowej nr 2936W Rogozino - Dźwierzno na odcinku od km 0+010 do km 2+010 długości 2,00 km; działka o nr ew. 4, 57 i 8.

2. Dane techniczne drogi:

- klasa techniczna: L
- szerokość jezdni: 4,00 m
- szerokość pasa drogowego: zmienna

Istniejąca nawierzchnia gruntowa naturalna z licznymi nierównościami i ubytkami, niewłaściwe spadki poprzeczne i podłużne.

3. W ramach projektowanego remontu (modernizacji) drogi przewiduje się:

- profilowanie i zagęszczenie istniejącej nawierzchni;
- wykonanie nawierzchni żwirowej;
- odwodnienie powierzchniowe za pomocą odpowiednich spadków poprzecznych i podłużnych.

3. Wpływ projektowanej inwestycji na środowisko

Planowany remont (modernizacja) nie będzie miał ujemnego wpływu na istniejące środowisko, w ramach projektowanego zakresu robót nie przewiduje się konieczności wycinki drzew. Wszelkie prace drogowe związane z remontem (modernizacją) drogi będą prowadzone w istniejącym pasie drogowym.

Inwestycja nie spowoduje:

- zagrożenia bezpieczeństwa ludzi i mienia,
- pogorszenia warunków zdrowotno-sanitarnych,
- wprowadzenia, utrudnienia, bądź zwiększenia ograniczeń lub uciążliwości dla terenów sąsiednich.


UWAGA:

Całość robót zostanie wykonana zgodnie z obowiązującymi przepisami branżowymi i BHP.


Inspektor Nadzoru
Inwestorskiego
mgr inż. Marek Krzyżanowski
upr. nr Wa-287/02

PRZEKRÓJ POPRZECZNY

Droga powiatowa nr 2936W Rogozino - Dźwierzno
na odcinku od km 0+010 do km 2+010 długości 2,00 km

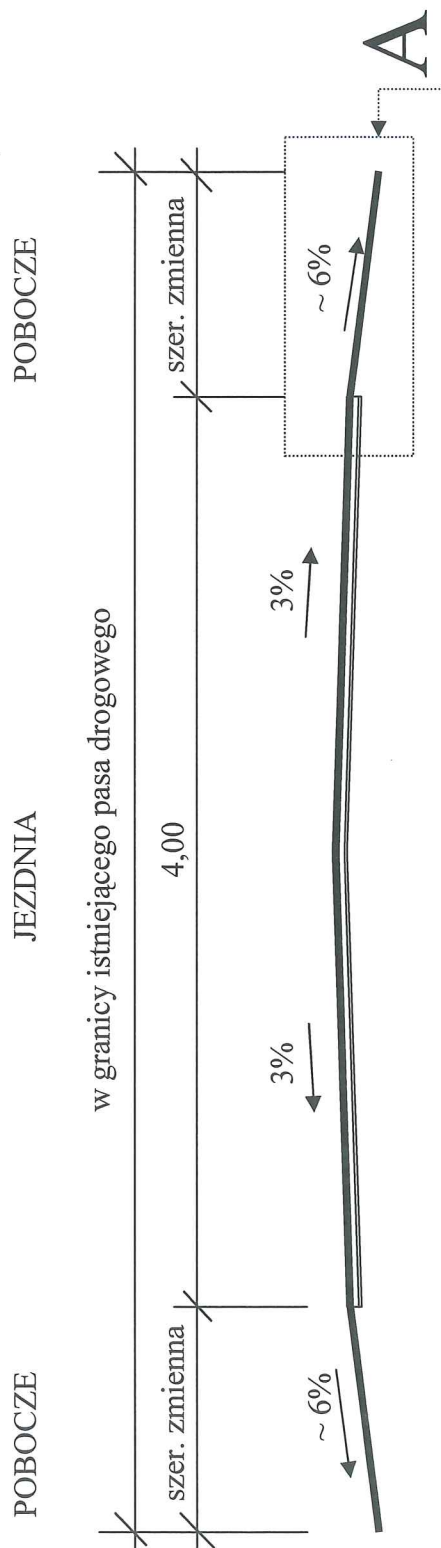

SZCZEGÓŁ „A”

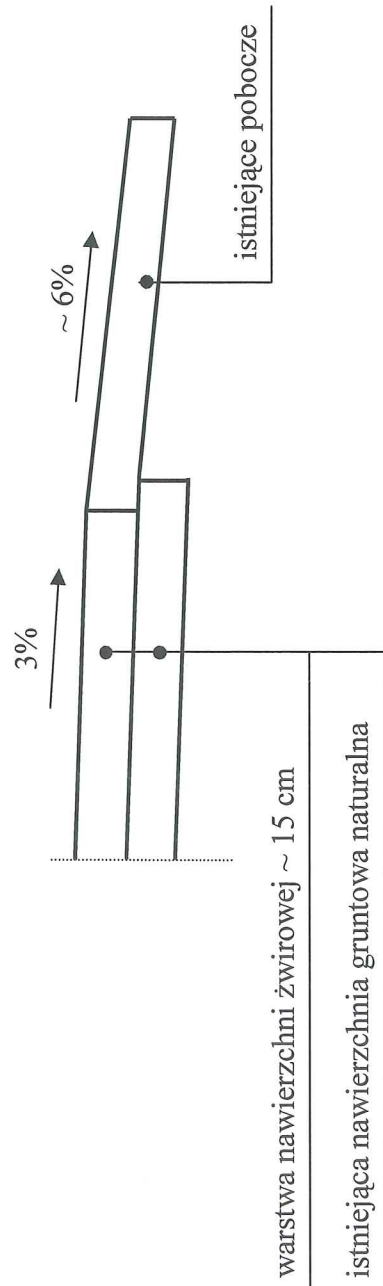

Inspektor Nadzoru
Inwestorskiego
mgr inż. Marek Krzyżanowski
upr. nr Wa-287/02

- remontowany (modernizowany) odcinek
drogi powiatowej nr 2936W

rozpowszechnienie, rozprowadzanie, skopiowanie, reprodukcja, kopiowanie, w celu rozpowszechnienia
rozprowadzania tego dokumentu wymaga
ezwolenia o którym mowa w art. 18 ustawy
dn. 17 maja 1989r. - Prawo geodezyjne i kartograficzne (Dz.U. z 2010r. Nr 193 poz. 1287)

Fragm. mapy ewidencyjnej
Skala 1:5000

Wiesie Rogorzyno
Gmina Radzanów

STAROSTA PŁOCKI

Ośrodek Dokumentacji Geodezyjno-Kartograficznej
w Wydziale Geodezji i Gospodarki Nieruchomościami
Starostwa Powiatowego w Płocku,
09-400 Płock, ul. Białka 59,
Podpisz się zgodnie niniejszego dokumentu
z oryginałem przyjętym do państwowego zasobu
geodezyjnego i kartograficznego w Ośrodku
Dokumentacji Geodezyjno-Kartograficznej w Płocku

w dniu
nr ewidencyjny 61625.20

Płock dnia 14.03.12

Dr. 219012
Inspektor w Wydziale Geodezji
i Gospodarki Nieruchomościami

Inspektor Nadzoru
Inwestorskiego

mgr inż. Marek Krzyżanowski
upr. nr Wa-287/02



- remontowany (modernizowany)
odcinek drogi powiatowej
nr 2936W

Rozpowszechnienie, rozprowadzanie, oraz
reprodukcję w całości rozpowszechnianie
i rozprowadzanie tego dokumentu wymaga
zezwolenia o którym mowa w art. 18 ustawy
z dn. 17 maja 1989r. - Prawo geodezyjne i kar-
tograficzne (Dz.U. z 2010r. Nr 193 poz. 1287)

Fragment mapy ewidencyjnej
Skala 1:5000
Wiosna Brodziejew
Gmina Radzanów

STAROSTA PŁOCKI	
Biuro Dokumentacji Geodezyjno-Kartograficznej w Wydziale Geodezji i Gospodarki Nieruchomościami Starostwa Powiatowego w Płocku, 09-400 Płock, ul. Białka 59,	
Poleśnicza się zgodziła na sprzedaż nieruchomości z oryginalnym przebiegiem do parcelacji geodezyjnej i kartograficznej w Gminie Radzanów	
Dokumentacji Geodezyjno-Kartograficznej w Płocku	
Inspektor Nadzoru Inwestycyjnego mgr inż. Marek Krzyżanowski upr. nr Wa-287/02	
w dniu	6.10.25.05
nr ewidencyjny	14-03.12
Płock dnia	14.03.12
Dz. 2410/12	

Margareta Dorota C...

Rozpowszechnienie, rozprowadzanie, oraz
reprodukcję w celu rozpowszechnienia
i rozprowadzania tego dokumentu wymaga
zezwolenia o którym mowa w art. 18 ustawy
z dn. 17 maja 1989r. -Prawo geodezyjne i kar-
tograficzne (Dz.U. z 2010r. Nr 193 poz. 1287)

Fragment mapy ewidencyjnej
Skala 1:5000
Wies Dzwierzno
Gmina Radzanowo

WYKRES W PŁOCH
Czytelnik niniejszego dokumentu powinien
wstrzymać się od kopiowania i rozpowszechniania
dokumentu w całości lub w części, bez
zgody wydawcy, w szczególności w celu
rozpowszechniania, rozprowadzania, oraz
reprodukcji w celu rozpowszechnienia
i rozprowadzania tego dokumentu.

Nr ewidencyjny 61625 11

Data 14.03.12

Dr. 211012

Marta Dorota Tycielowska
Inżynier w w. G. i G.
i Geodezji Mierzy i Miar



2+D10
Koniec remontowania
(modernizowanego) odcinka drogi

Inżynier Nadzoru
Inwestycyjnego
mgr inż. Marek Krzyżanowski
upr. nr Wa-287/02

- remontowany (modernizowany) odcinek drogi powiatowej nr 2936W