



PRZEKROJE NORMALNE


PRZEKRÓJ NORMALNY (na prostej)

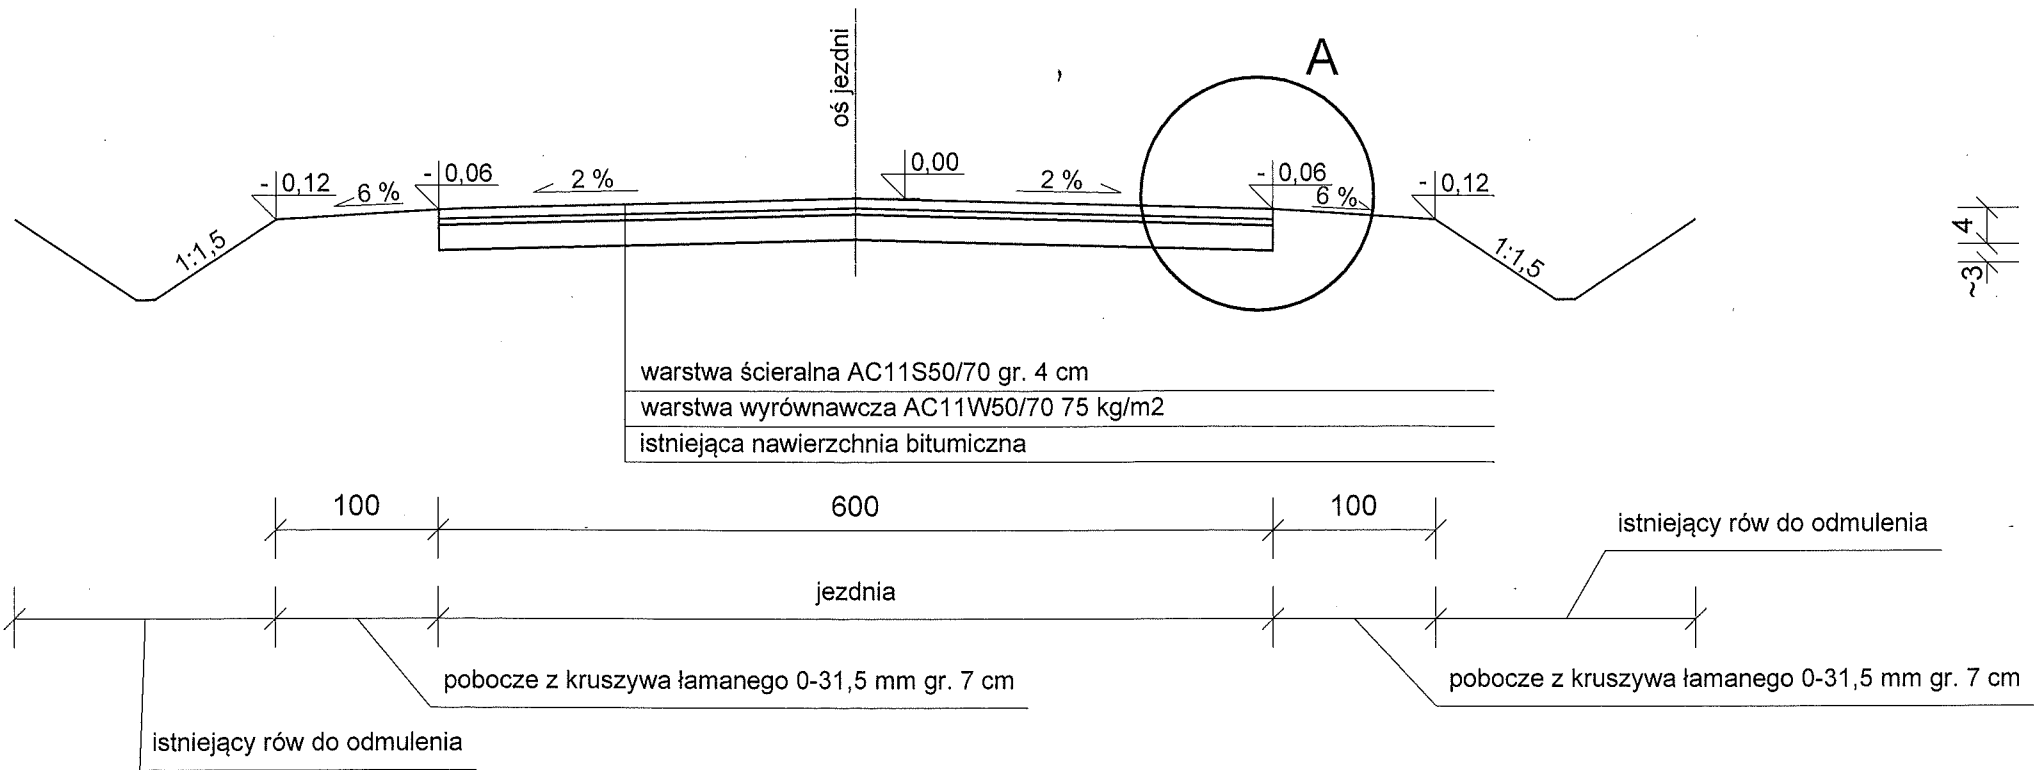

SZCZEGÓŁ "A"

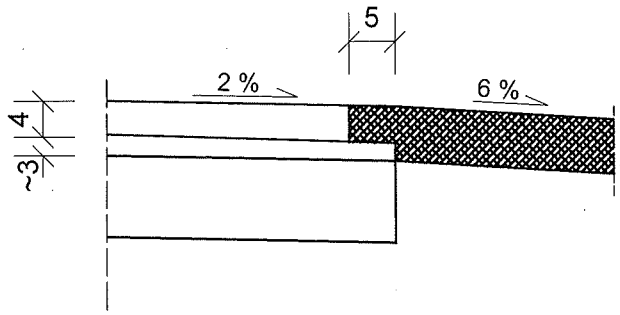

PRZEKRÓJ NORMALNY (na łuku)

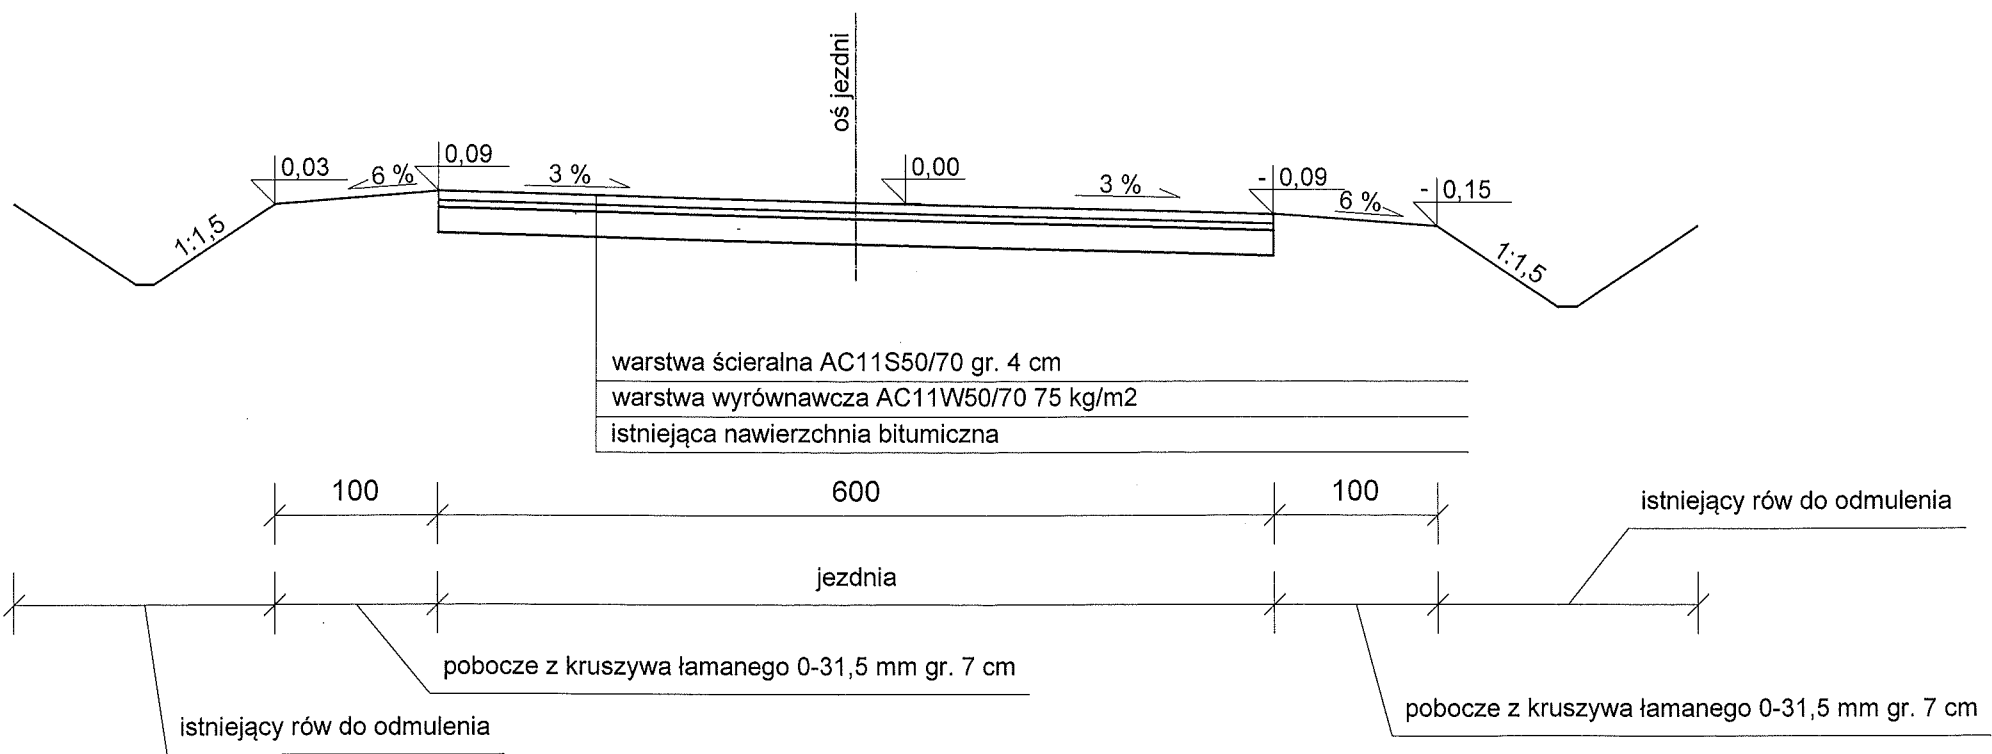

- UWAGI:
- 1. Zmianę pochylenia jezdni na łuku poziomym należy wykonać na odcinku prostej przejściowej o długości 20 m,
 - 2. Jezdnia, pobocza i rowy przydrożne zlokalizowane są w granicach pasa drogowego.

Powiat Płocki - Zarząd Dróg Powiatowych w Płocku
09-400 Płock, ul. Bielska 59

Obiekt:	Przebudowa - modernizacja drogi powiatowej nr 2940W Słupno - Miszewko - Białkowo na odcinku od km 1+160 do km 3+060 o długości 1,900 km	Skala:
Temat:	PRZEKROJE NORMALNE	Data: 01.2014
Opracował:	Marek Krzyżanowski	Rys. nr: 2