



PRZEKROJE NORMALNE


PRZEKRÓJ NORMALNY (na prostej)

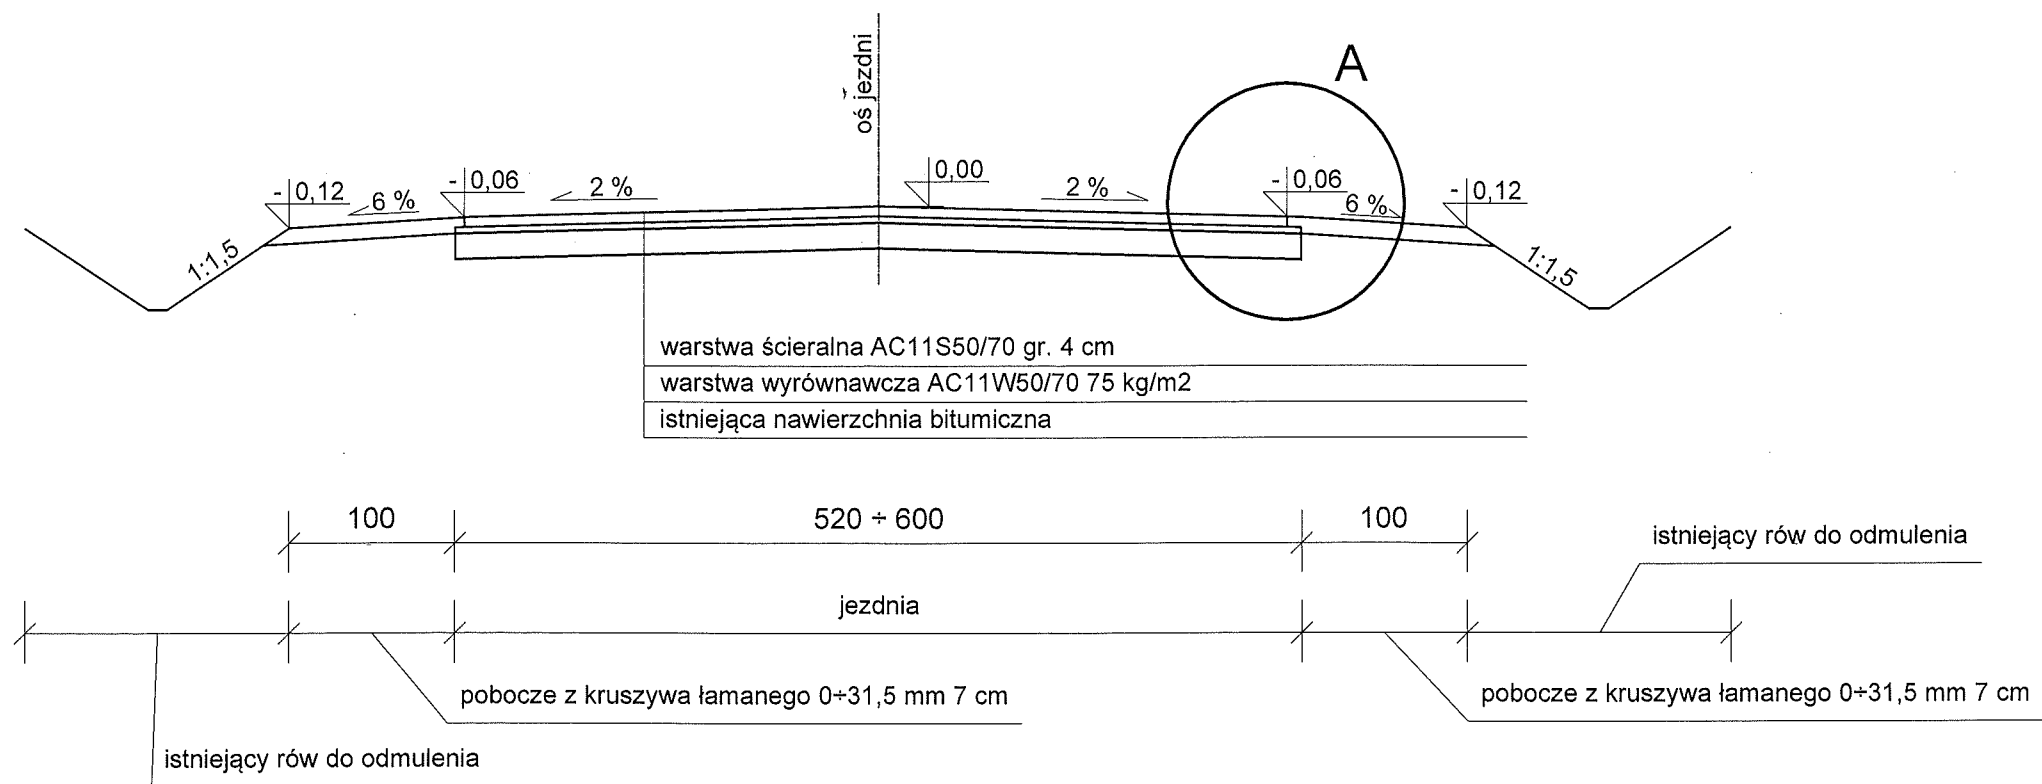

SZCZEGÓŁ "A"

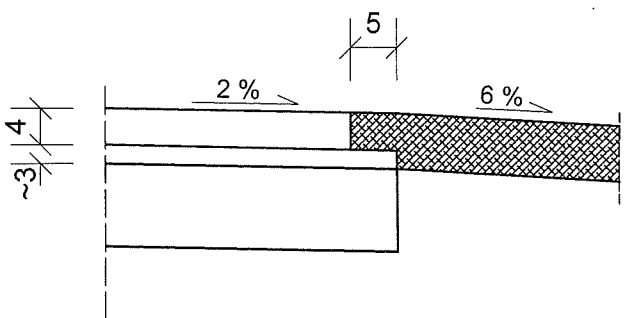

PRZEKRÓJ NORMALNY (na łuku)

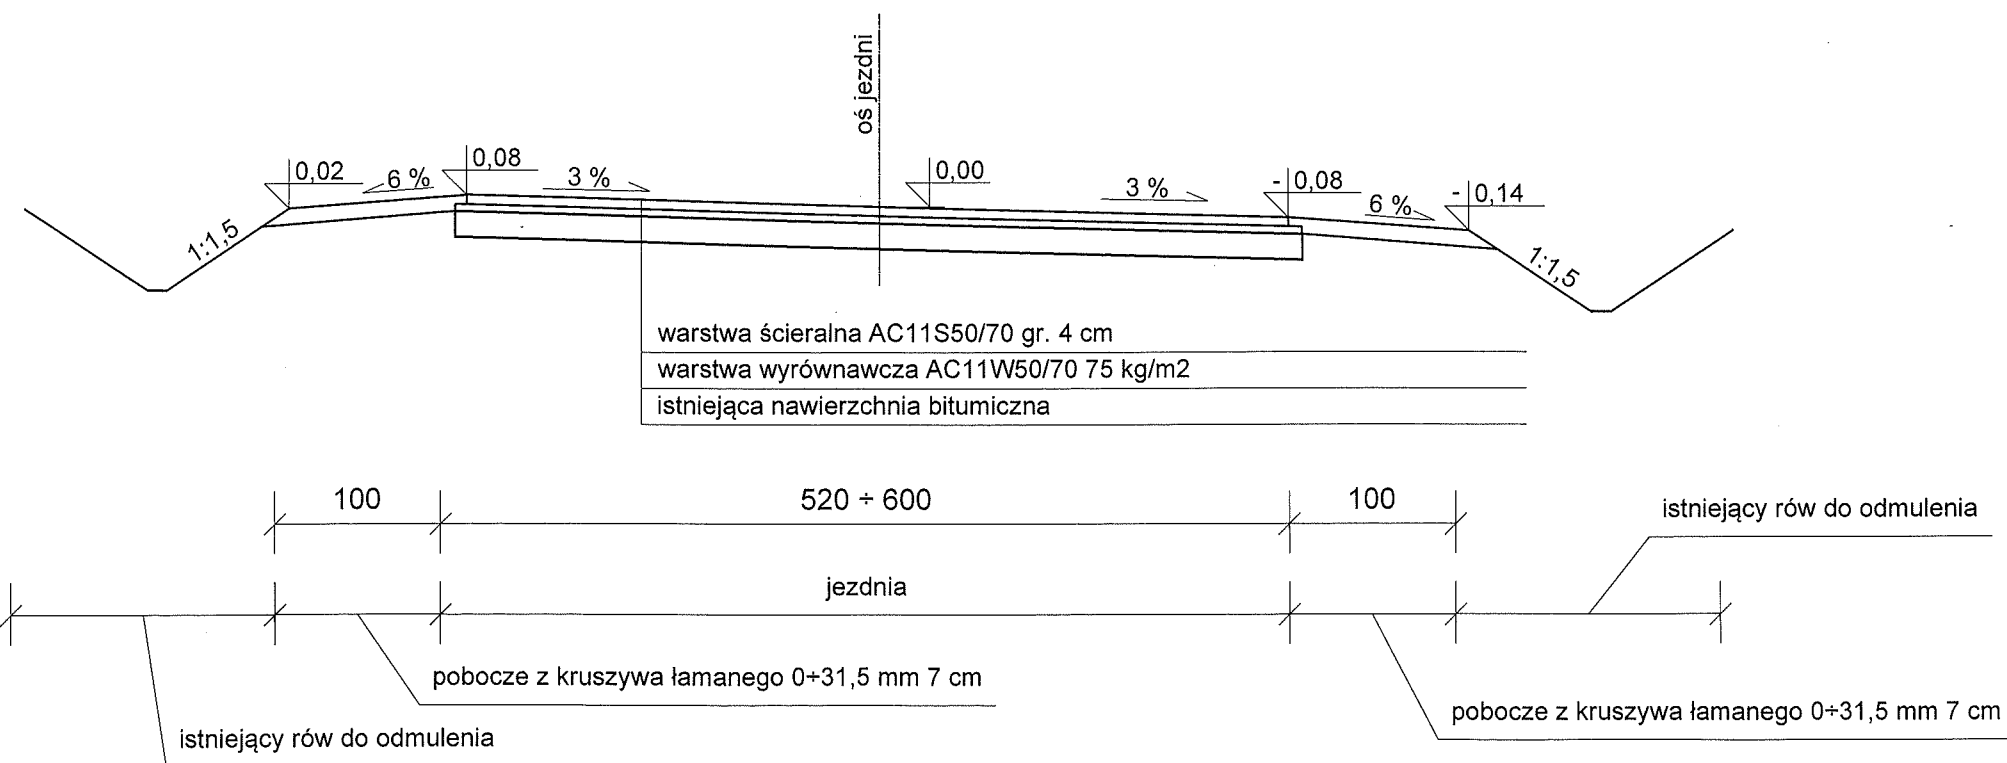

UWAGI:

1. Zmianę pochylenia jezdni na łuku poziomym należy wykonać na odcinku prostej przejściowej o długości 20 m,
2. Jezdnia, pobocza i rowy przydrożne zlokalizowane są w granicach pasa drogowego.

Powiat Płocki - Zarząd Dróg Powiatowych w Płocku
09-400 Płock, ul. Bielska 59

Obiekt:	Przebudowa - modernizacja drogi powiatowej nr 6905W Parzeń - Kamionki - Stara Biała - Płock (granica miasta) na odcinku od km 5+070 do km 7+747 o długości 2,677 km	Skala:
Temat:	PRZEKROJE NORMALNE	Data: 01.2014
Opracował:	Marek Krzyżanowski	Rys. nr: 2