

Płock, dnia 09.....04.2013 r.

Powiat Płocki
Zarząd Dróg Powiatowych w Płocku
z/s 09-400 Płock, ul. Bielska 59

W odpowiedzi na zgłoszenie, złożone do tut. organu administracji architektoniczno-budowlanej w dniu 13.03.2013 r., dotyczące zamiaru wykonywania robót budowlanych polegających na „*remontie drogi powiatowej nr 2986W Gąbin – Strzemeszno na odcinku od km 3+341 do km 4+161 o długości 0,820 km wykonywanych w ramach zadania inwestycyjnego pn.: modernizacja drogi powiatowej nr 2986W Gąbin – Strzemeszno na odcinku od km 3+341 do km 4+161 o długości 0,820 km*”, na działce nr 92 w m. Okolusz gm. Gąbin i na działce nr 251 w m. Strzemeszno gm. Gąbin, Wydział Architektury i Budownictwa Starostwa Powiatowego w Płocku, informuje o przyjęciu bez sprzeciwu zgłoszenia zamiaru wykonywania robót budowlanych, które nie wymagają pozwolenia na budowę zgodnie z art. 29 ust.2 pkt 1 oraz art. 30 ust.1 pkt 2 ustawy z dnia 7 lipca 1994 r. - Prawo budowlane (jednolity tekst Dz. U. z 2010 r. Nr 243, poz.1623, z późn. zm.).

Przy wykonywaniu w/w robót budowlanych, Inwestor winien przestrzegać następujących warunków:

- roboty budowlane winny być wykonywane przez osoby o odpowiednich kwalifikacjach zawodowych, zgodnie ze sztuką budowlaną i zasadami wiedzy technicznej, w sposób zapewniający spełnienie warunków bezpieczeństwa i higieny pracy, zgodnie z dołączonym opracowaniem technicznym pn. „*remont drogi powiatowej nr 2986W Gąbin – Strzemeszno na odcinku od km 3+341 do km 4+161 o długości 0,820 km wykonywany w ramach zadania inwestycyjnego pn.: modernizacja drogi powiatowej nr 2986W Gąbin – Strzemeszno na odcinku od km 3+341 do km 4+161 o długości 0,820 km*” opracowanym przez P. Marka Krzyżanowskiego;
- zorganizować właściwie proces budowy, z uwzględnieniem zawartych w przepisach zasad bezpieczeństwa budowy i ochrony zdrowia, a w szczególności zapewnienie:
 - objęcia kierownictwa nad realizacją robót budowlanych przez osobę posiadającą wymagane uprawnienia budowlane w odpowiedniej specjalności;
 - sporządzenia lub zapewnienia sporządzenia, przed rozpoczęciem wykonywania robót budowlanych, planu bezpieczeństwa i ochrony zdrowia, uwzględniając specyfikę i warunki prowadzenia robót budowlanych;
 - wykonania i odbioru robót budowlanych;
 - poprawnej organizacji ruchu na remontowanej drodze w trakcie

WPŁYNĘŁO

Zarząd Dróg Powiatowych w Płocku
L.dz. 969 dnia 10.04.2013

podpis

M. Szewc

prekoczono przez prowadnicę
Wydz. Architektury i Budownictwa

przewodzenia w/w robót budowlanych, na zasadach wymaganych przepisami szczególnymi;

- skutki prawne i administracyjne, wynikające z wejścia w teren, a także ewentualne kolizje, uszkodzenia i awarie istniejącego uzbrojenia terenu, powstałe w trakcie wykonywania robót budowlanych i użytkowania obiektu budowlanego objętego zgłoszeniem, obciążają Inwestora;
- w miejscach ewentualnych kolizji projektowanej inwestycji z istniejącym uzbrojeniem terenu, roboty budowlane wykonywać na warunkach podanych i uzgodnionych z zarządcą danej sieci;
- stosować wyroby budowlane wprowadzone do obrotu w budownictwie, zgodnie z art. 10 Prawa budowlanego;
- należy zabezpieczyć przed zniszczeniem roślinność znajdującą się na terenie robót, wycinka drzew i krzewów jest możliwa po uzyskaniu zgody właściwych służb;
- uporządkować teren po wykonaniu wszystkich robót budowlanych;
- uregulować stan formalno-prawny w zakresie wytwarzania i gospodarowania odpadami, powstającymi podczas realizacji przedmiotowych robót budowlanych, zgodnie z wymaganiami przepisów ustawy z dnia 14 grudnia 2012 r. o odpadach (jednolity tekst Dz. U. z 08.01.2013 r. poz. 21);
- zapewnić odpowiedni spływ z jezdni wód opadowych i roztopowych;
- do wykonywania przedmiotowych robót budowlanych Inwestor jest zobowiązany przystąpić nie później niż po upływie 2 lat od określonego w zgłoszeniu terminu ich rozpoczęcia.


Kierownik Referatu
Budownictwa
mgr inż. Marek Kalinowski

Otrzymują:

- ① Powiat Płocki – Zarząd Dróg Powiatowych w Płocku
2. AB-II. a/a MS

do wiadomości:

3. Powiatowy Inspektor Nadzoru Budowlanego w Płocku
4. Burmistrz Miasta i Gminy Gąbin

TYTUŁ OPRACOWANIA

Załącznik do zgłoszenia

z dnia 13.03.2013

Nr AB-II.6443.2.15.2013

**Remont drogi powiatowej nr 2986W Gąbin – Strzemeszno
na odcinku od km 3+341 do km 4+161 o długości 0,820 km
wykonywany w ramach zadania inwestycyjnego pn.:
„Modernizacja drogi powiatowej nr 2986W Gąbin –
Strzemeszno
na odcinku od km 3+341 do km 4+161 o długości 0,820 km”**

**działka o nr ew. gruntu 92 obręb Okolusz gmina Gąbin
działka o nr ew. gruntu 251 obręb Strzemeszno gmina Gąbin**

INWESTOR:

**Powiat Płocki - Zarząd Dróg Powiatowych w Płocku
09-400 Płock, ul. Bielska 59**

OPIS TECHNICZNY

do zgłoszenia wykonywania robót budowlanych

STAROSTWO POWIATOWE w PŁOCKU
Wydział Architektury i Budownictwa
09-400 Płock, ul. Bielska 59

1. Temat opracowania

Opracowanie dotyczy remontu drogi powiatowej nr 2986W Gąbin – Strzemeszno na odcinku od km 3+341 do km 4+161 o długości 0,820 km; działka o nr ew. gruntu 92 obręb Okolusz, gmina Gąbin i działka o nr ew. gruntu 251 obręb Strzemeszno, gmina Gąbin.

2. Rodzaj zakres i sposób wykonywania robót budowlanych dla planowanego zamierzenia budowlanego

1. Roboty polegające na remoncie drogi będą wykonywane w istniejącym pasie drogowym w ciągu drogi powiatowej nr 2986W Gąbin – Strzemeszno na odcinku od km 3+341 do km 4+161 o długości 0,820 km; działka o nr ew. 92 i 251.

2. Dane techniczne drogi:

- klasa techniczna: L
- szerokość jezdni: 4,00 m
- szerokość pasa drogowego: zmienna

Istniejąca nawierzchnia gruntowa naturalna z licznymi nierównościami i ubytkami, niewłaściwe spadki poprzeczne i podłużne.

3. W ramach remontu drogi przewiduje się:

- wykonanie remontu istniejącej nawierzchni poprzez ułożenie dwóch warstw z mieszanki mineralno-asfaltowej na podbudowie z kruszywa dolomitowego po wcześniejszym profilowaniu i zagęszczeniu;
- wymianę przepustu z rur betonowych ϕ 80 na przepust z rur z tworzyw sztucznych z umocnieniem wlotu i wylotu oraz odmuleniem rowów przydrożnych przy przedmiotowym przepuszczeniu na odcinku drogi o długości około 40 m;
- mechaniczne ścinanie drzew wraz karczowaniem pni oraz karczowanie krzaków;
- wzmocnienie poboczy warstwą kruszywa łamanego grubości 8 cm;
- odwodnienie powierzchniowe za pomocą odpowiednich spadków poprzecznych i podłużnych na przyległy teren (działki drogowe) a następnie przez wsiąkanie i parowanie.

3. Wpływ projektowanej inwestycji na środowisko

Planowany remont nie będzie miał ujemnego wpływu na istniejące środowisko. W ramach projektowanego zakresu robót przewiduje się konieczność wycinki wyłącznie drzew częściowo uschniętych, zagrażających bezpieczeństwu ruchu drogowego, bezpieczeństwu ludzi i mienia po wcześniejszym uzyskaniu zezwolenia na ich wycięcie wydanym przez burmistrza Miasta i Gminy Gąbin i stanowi przedmiot odrębnego opracowania. Wszelkie prace drogowe związane z remontem drogi będą prowadzone w istniejącym pasie drogowym.

Inwestycja nie spowoduje:

- zagrożenia bezpieczeństwa ludzi i mienia,
- pogorszenia warunków zdrowotno-sanitarnych,
- wprowadzenia, utrudnienia, bądź zwiększenia ograniczeń lub uciążliwości dla terenów sąsiednich.

UWAGA:

Całość robót zostanie wykonana zgodnie z obowiązującymi przepisami branżowymi i BHP.

Na odcinku drogi przewidzianym do remontu występuje skrzyżowanie z istniejącą kablową siecią telekomunikacyjną w km 3+759, która ułożona jest pod drogą w rurze osłonowej na głębokości 0,7÷0,8 m. W związku z tym, że w ramach remontu drogi w rejonie przedmiotowego skrzyżowania nie będą prowadzone żadne roboty ziemne nie występuje niebezpieczeństwo uszkodzenia podziemnej infrastruktury.

Ponadto występują skrzyżowania napowietrznej sieci elektroenergetycznej z odcinkiem drogi przeznaczonym do remontu.


Lp.	Rodzaj linii elektroenergetycznej	Lokalizacja	Minimalna odległość linii elektroenergetycznej od nawierzchni jezdni [m]
1	NN izolowana	km 3+352	6,91
2	NN izolowana	km 3+527	6,98
3	NN izolowana	km 3+679	6,77
4	SN nieizolowana 30kV	km 3+776	9,42
5	NN izolowana	km 3+825	7,13

Zakres robót remontowych w zakresie nawierzchni jezdni obejmuje ułożenie warstw konstrukcyjnych nawierzchni tj. podbudowy, warstwy wiążącej i ścieralnej (podniesienie niwelety jezdni o 23 cm). Wykonanie powyższych prac nie spowoduje wystąpienia niebezpieczeństwa zmniejszenia skrajni drogi poniżej wartości dopuszczalnych ponieważ zgodnie z normą SEP-E-003 Elektroenergetyczne linie napowietrzne. Projektowanie i budowa. Linie prądu przemiennego z przewodami pełnoizolowanymi i niepełnoizolowanymi minimalna odległość przewodów linii napowietrznej pod napięciem od powierzchni dróg publicznych, przy największym zwisie normalnym, powinna wynosić:

- dla linii NN izolowanej i nie izolowanej 6,00 m,
 - dla linii SN izolowanej 6,00 m,
 - dla linii SN nie izolowanej $7 + U/150$ m,
- gdzie U – napięcie znamionowe linii w kV.

**Inspektor Nadzoru
Inwestorskiego**
mgr inż. Marek Krzyżanowski
 upr. nr Wa-287/02

112
STAROSTWO POWIATOWE w PŁOCKU
Wydział Architektury i Budownictwa
09-400 Płock, ul. Bielska 59

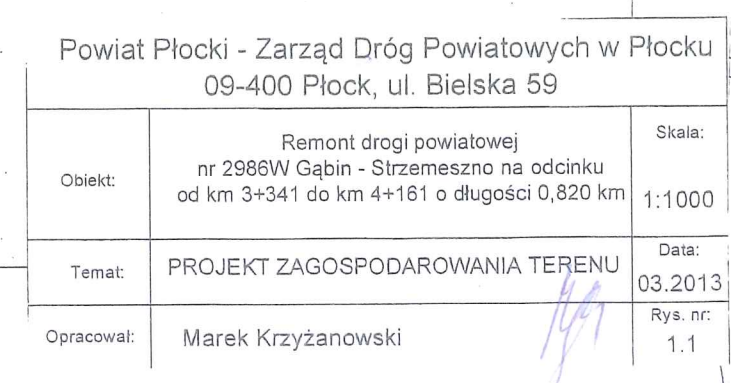

STAROSTWO POWIATOWE w PŁOCKU
Wydział Architektury i Budownictwa
09-400 Płock, ul. Bielska 59


-  - OŚ DROGI
-  - KRAWĘDŹ JEZDNI
-  - KRAWĘDŹ POBOCZA
-  - GRANICA PASA DROGOWEGO
-  - DRZEWIA DO WYCINKI

129

3, 4, 5 - skazywania linii elektroenergetyczne z drogi pomiarowej (odległość od namierzal³¹ w opisie technicznym)

Powiat Płocki - Zarząd Dróg Powiatowych w Płocku 09-400 Płock, ul. Bielska 59		
Objekt:	Remont drogi powiatowej nr 2986W Gąbin - Strzemieszno na odcinku od km 3+341 do km 4+161 o długości 0,820 km	Skala: 1:1000
Temat:	PROJEKT ZAGOSPODAROWANIA TERENU	Data: 03.2013
Opracował:	Marek Krzyżanowski	Rys. nr: 1.2

STAROSTWO POWIATOWE w PŁOCKU
Wydział Architektury i Budownictwa
09-400 Płock, ul. Bielska 59

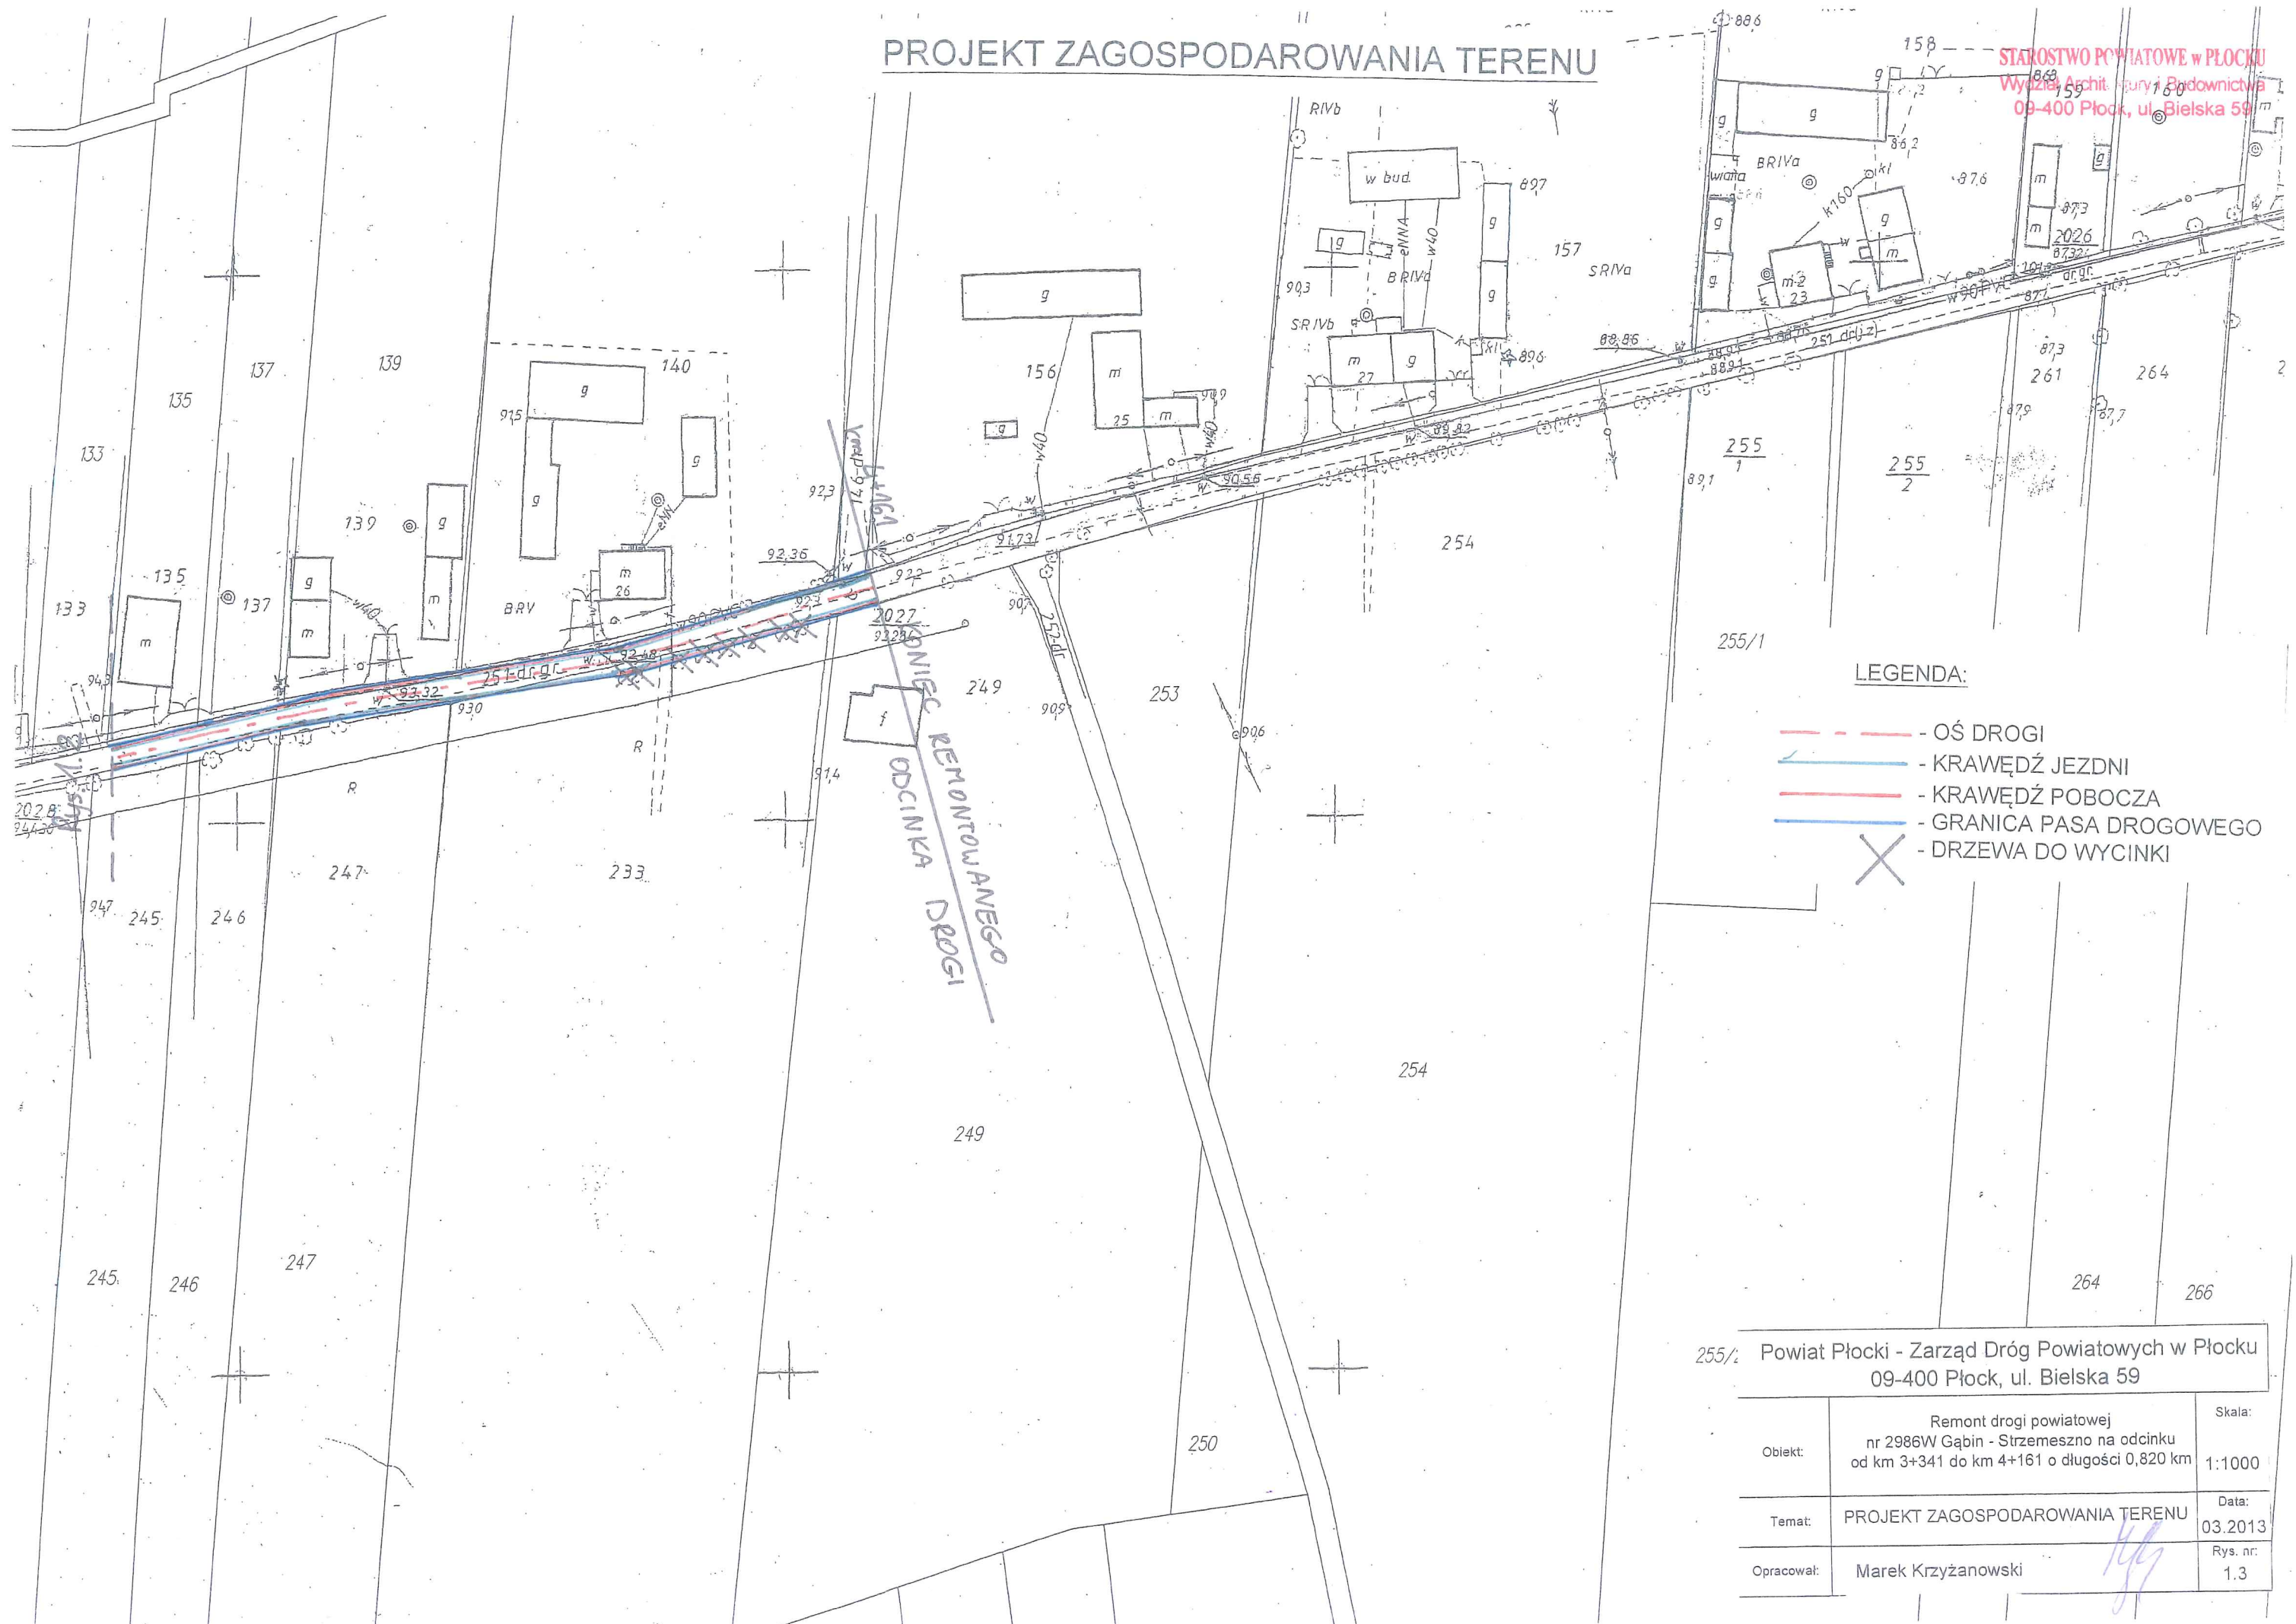


255/2 Powiat Płocki - Zarząd Dróg Powiatowych w Płocku
09-400 Płock, ul. Bielska 59


Objekt:	Remont drogi powiatowej nr 2986W Gąbin - Strzemieszno na odcinku od km 3+341 do km 4+161 o długości 0,820 km	Skala: 1:1000
Temat:	PROJEKT ZAGOSPODAROWANIA TERENU	Data: 03.2013
Opracował:	Marek Krzyżanowski	Rys. nr: 1.3

PRZEKRÓJ NORMALNY

STAROSTWO POWIATOWE w PŁOCKU
Wydział Architektury i Budownictwa
09-400 Płock, ul. Bielska 59

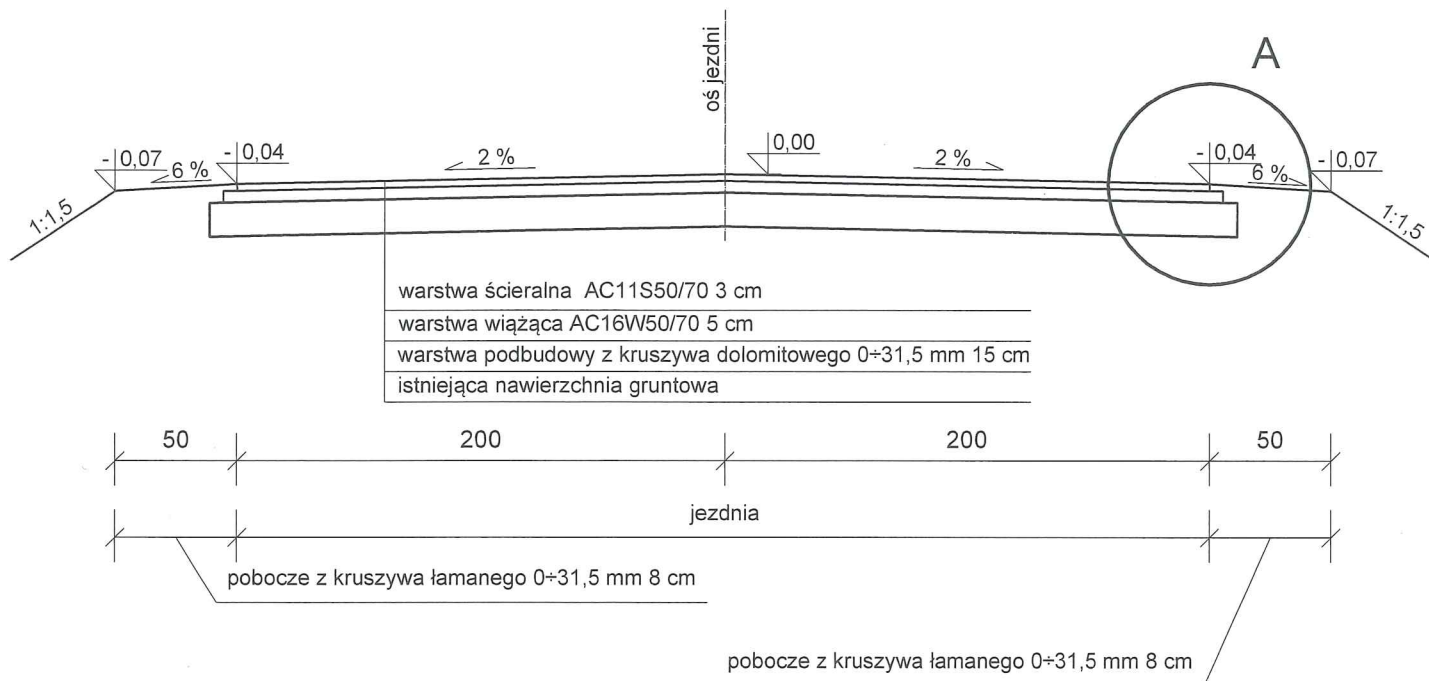

SZCZEGÓŁ "A"

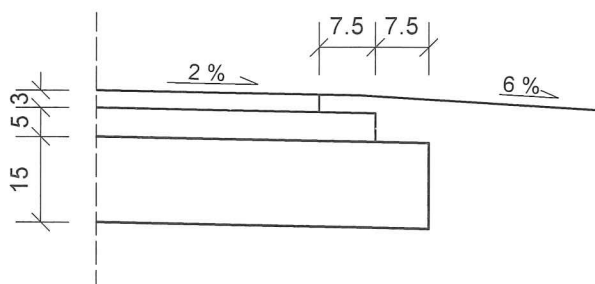

UWAGA:
Jezdnia i pobocza zlokalizowane są w granicach pasa drogowego.

Powiat Płocki - Zarząd Dróg Powiatowych w Płocku
09-400 Płock, ul. Bielska 59

Obiekt:	Remont drogi powiatowej nr 2986W Gąbin - Strzemeszno na odcinku od km 3+341 do km 4+161 o długości 0,820 km	Skala:
Temat:	PRZEKRÓJ NORMALNY	Data: 02.2013
Opracował:	Marek Krzyżanowski	Rys. nr: 2