


Przekrój konstrukcyjny drogi poza terenem zabudowanym

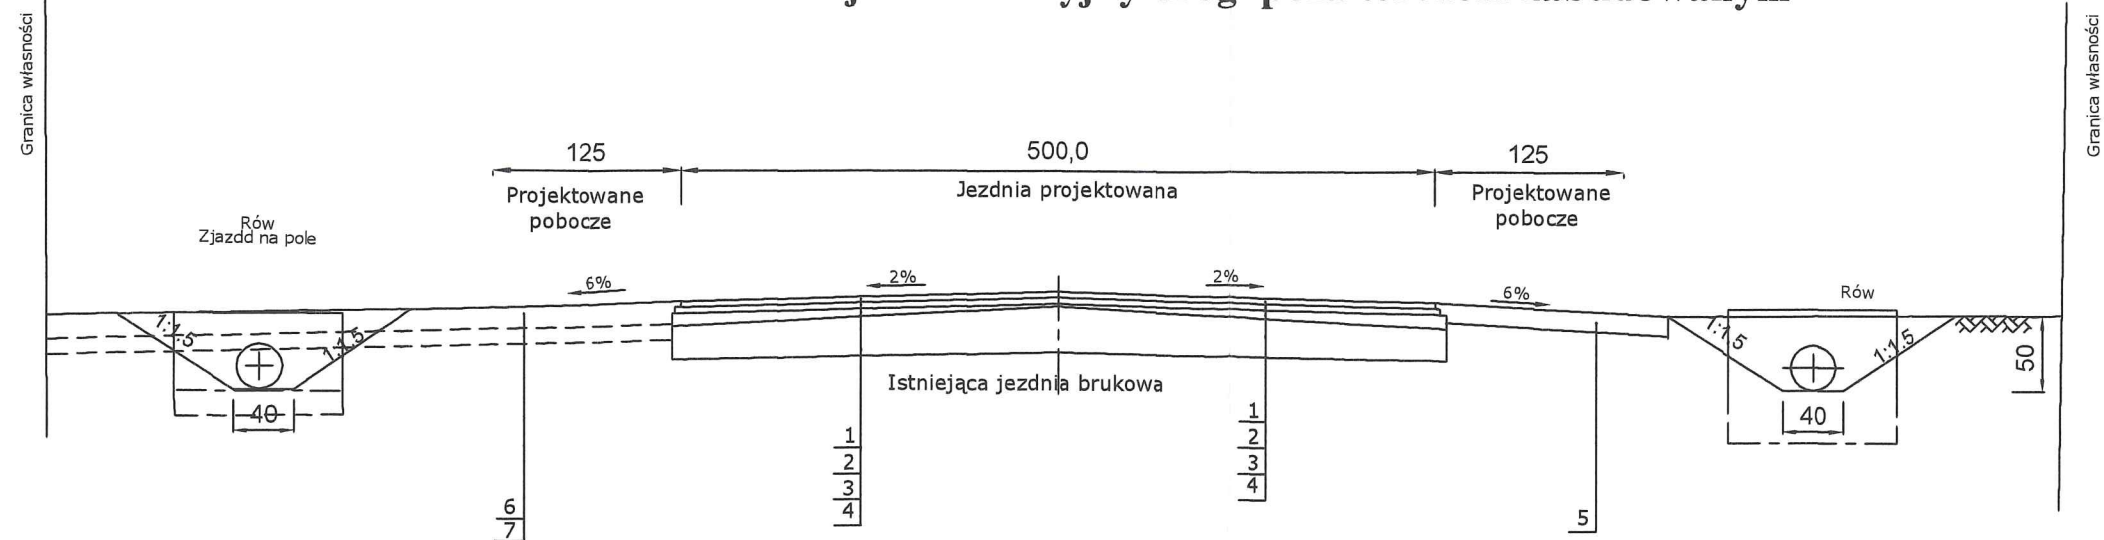

1. Warstwa ścieralna z betonu asfaltowego AC11S 50/70-gr.4 cm
2. Warstwa wiążąca z betonu asfaltowego AC16W 50/70-gr.4 cm
3. Podbudowa z kruszywa łamanego (mieszanki 0/31,5) stabilizowanego mechanicznie gr.15cm, wg.WT4-2010.
4. Istniejąca nawierzchnia brukowa.
5. Pobocze z kruszywa naturalnego doziarnionego kruszywem kamiennym 0/31,5 w 25%, grub.8 cm, wg. BN-64/8933-02.
6. Zjazd na pole z kruszywa łamanego (mieszanki 0/31,5) stabilizowanego mechanicznie gr.15cm, wg.WT4-2010.
7. Warstwa odsączająca z piasku gruboziarnistego gr.15 cm wg.BN-87/B-6774-04.

OBIEKT		Przebudowa -modernizacja drogi powiatowej nr 2921W Smolino-Psary, gm. Drobin.			
INWESTOR		Zarząd Dróg Powiatowych w Płocku			
Treść rysunku		Przekrój konstrukcyjny drogi poza terenem zabudowanym.			
Stanowisko	Imię i nazwisko	Nr uprawnień	Data	Podpis	Nr rysunku
Projektant	mgr inż. A.Gryckiewicz	Wa-220/02	03.2014		3
Sprawdzający	mgr inż. M.Pakiela	MAZ/BD/0627/11	03.2014		
Opracował	mgr inż. Andrzej Dobruch		03.2014		