


PRZEKRÓJ A-A

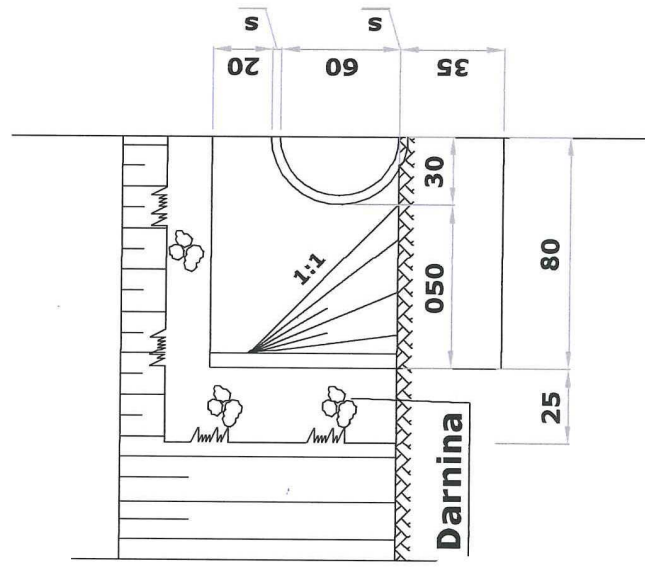

OBIEKT		Przebudowa -modernizacja drogi powiatowej nr 2951W Bulkowo-Kobylniki w Kobylnikach.				Branża drogowa
INWESTOR		Zarząd Dróg Powiatowych w Płocku				
Treść rysunku		Przepusty rurowe Ø600 pod drogą .				Skala 1 : 50
Stanowisko	Imię i nazwisko	Nr uprawnień	Data	Podpis	Nr rysunku	6
Projektant	mgr inż. A. Gryckiewicz	Wa-220/02	04.2014			
Sprawdzający	mgr inż. Michał Pakieła	MAZ/0172/POOD/11	04.2014			
Opracował	mgr inż. Andrzej Dobruch		04.2014			