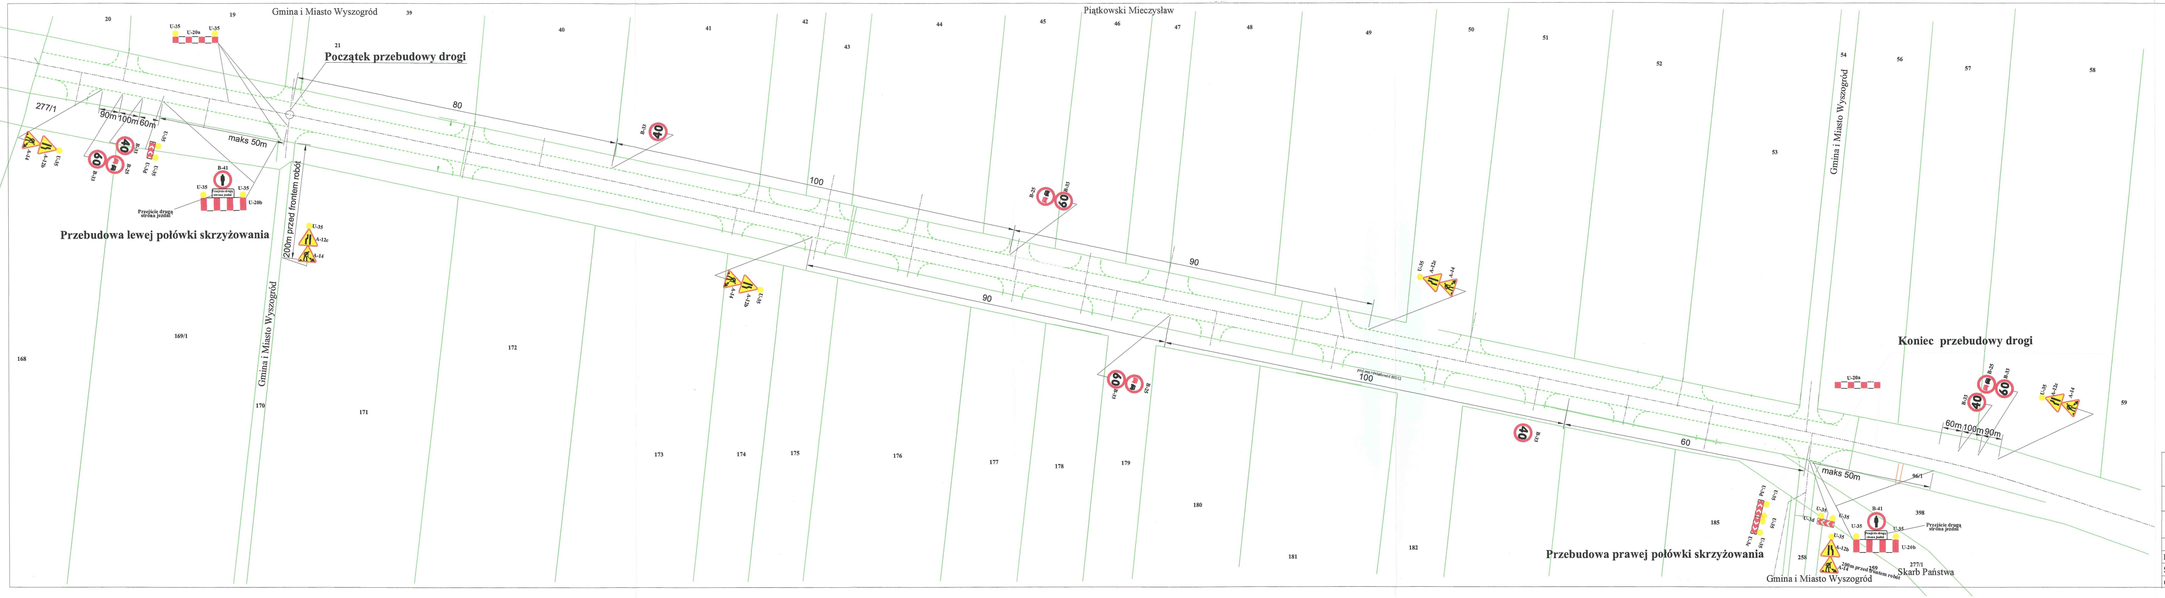

Z upoważnienia
Komendanta Miejskiego Policji
w Płocku
PROJEKT - SZKIC
organizacji ruchu opiniuję
pozytywnie - negatywnie
z następującymi warunkami

STAROSTWO POWIATOWE
w PŁOCKU
ul. Bielska 59
09-400 Płock

Płock, dn. 17 CZE. 2014
Zatwierdzam organizację ruchu w całości
- bez zmian
Termin wprowadzenia organizacji ruchu:
31 GRU. 2014

ZASTĘPCA NACZELNIKA
Wydziału Dróg Publicznych
mgr Grzegorz Pawłowski

2014 05. 29

Termin wprowadzenia/zmywnięcia
stałej organizacji ruchu 3 miesiące od daty uprawomocnienia

ZARZĄD DRÓG POWIATOWYCH w PŁOCKU
09-400 Płock, ul. Bielska 59
Uzgodniono zmianę/zawieszenie
z dnia 2014 - 05 - 19 znak ZDT.T.VIII/0154/2014
DYREKTOR
Zarządu Dróg Powiatowych
w Płocku
mgr inż. Marcin Bi

Schemat rozmieszczenia znaków stosować odpowiednio dla każdej połówki skrzyżowania.

OBIEKT	**Przebudowa- modernizacja drogi powiatowej nr 2951W Bulkowo-Kobylniki w Kobylnikach.**					
INWESTOR	**ZARZĄD DRÓG POWIATOWYCH W PŁOCKU**					Branża drogowa
Treść rysunku	**PROJEKT ZAGOSPODAROWANIA TERENU**					Skala 1: 500
	Branża	Imię i nazwisko	Nr uprawnień	Data	Podpis	Nr rysunku
Projektant	Drogowa	mgr inż. A. Gryckiewicz	Wa 220/02	02.2014		2
Sprawdził	Drogowa	mgr inż. M.Pakiela	MAZ/BD0627/11	02.2014		
Opracował		mgr inż. Andrzej Dobruch		02.2014		