

KM-I.7123.2.105.2016

Płock, 16 grudnia 2016 r.

Zarząd Dróg Powiatowych w Płocku

ul. Bielska 59

09-400 Płock

WPŁYNĘŁO

Zarząd Dróg Powiatowych w Płocku

Ldz.3518..... dnia ..19.12.2016..

podpisMenski.....

Odpowiadając na wniosek z dnia 5 grudnia 2016 roku, informuję o przedłużeniu terminu **wprowadzenia** projektu stałej organizacji ruchu pn. „Stała organizacja ruchu w ciągu drogi powiatowej nr 2965W Węgrzynowo – Podgórze na odcinku od km 2+804 do km 5+811”. Nowy termin wprowadzenia stałej organizacji ruchu **do 31 grudnia 2017 roku**.

Jeżeli w tym terminie Starosta Płocki nie zostanie zawiadomiony o wprowadzeniu organizacji ruchu – zarząd drogi zostanie zawiadomiony o utracie ważności zatwierdzonej organizacji ruchu.

Ponadto informuję, że zgodnie z § 12 ust. 1 rozporządzenia Ministra Infrastruktury z dnia 23 września 2003 roku (Dz. U. nr 177 z 2003 roku poz. 1729 z późn.zm.) jednostka wprowadzająca organizację ruchu zawiadamia organ zarządzający ruchem, zarząd drogi oraz Komendanta Miejskiego Policji w Płocku o terminie jej wprowadzenia, co najmniej na 7 dni przed tym terminem.

Z-CA DYREKTORA WYDZIAŁU

mgr Mariusz Lewicki

Otrzymują:

1. Adresat,
2. a/a.

2017.04.03/31/2017

STAROSTA PŁOCKI
ul. Bielska 59
09-400 Płock

Płock, 11 maja 2016 r.

KM-I.7123.1.86.2016

[Handwritten signatures and notes in blue ink, including "Zarząd Dróg Powiatowych" and "ul. Bielska 59"]

Zarząd Dróg Powiatowych
ul. Bielska 59
09-400 Płock

Odpowiadając na pismo z dnia 29 kwietnia 2016 roku o zatwierdzenie projektu stałej organizacji ruchu pn: „Projekt stałej organizacji ruchu w ciągu drogi powiatowej nr 2965W Węgrzynowo – Podgórze na odcinku od km 2+804 do km 5+811” informuję o zatwierdzeniu projektu z terminem wprowadzenia zmian w organizacji ruchu do 31 grudnia 2016 roku.

Jeżeli w tym terminie Starosta Płocki nie zostanie zawiadomiony o wprowadzeniu organizacji ruchu – zarząd drogi zostanie zawiadomiony o utracie ważności zatwierdzonej organizacji ruchu.

Ponadto informuję, że zgodnie z § 12 ust. 1 rozporządzenia Ministra Infrastruktury z dnia 23 września 2003 roku (Dz. U. nr 177 z 2003 roku poz. 1729) jednostka wprowadzająca organizację ruchu zawiadamia organ zarządzający ruchem i zarząd drogi oraz Komendanta Miejskiego Policji w Płocku o terminie jej wprowadzenia, co najmniej na 7 dni przed terminem wprowadzenia organizacji ruchu.

w/z STAROSTY
[Signature]
Iwona Sierocka
Wicestarosta

Otrzymują:

- ①. Adresat,
2. Komenda Miejska Policji w Płocku,
3. a/a.

Zarząd Dróg Powiatowych w Płocku
WPLYNEŁO
12. 05. 2016
Lp. dz. 1308 podpis *[Signature]*
Katarzyna Zabórowska

PROJEKT
STAŁEJ ORGANIZACJI RUCHU

TYTUŁ OPRACOWANIA

**„PROJEKT STAŁEJ ORGANIZACJI RUCHU W CIĄGU DROGI POWIATOWEJ
NR 2965W WĘGRZYNOWO – PODGÓRZE
NA ODCINKU OD KM 2+804 DO KM 5+811”**

Jednostka wprowadzająca organizację ruchu:
ZARZĄD DRÓG POWIATOWYCH W PŁOCKU
09-400 PŁOCK, UL. BIELSKA 59

Opracowała:
Anna Wróbel

Płock, kwiecień 2016 rok

OPIS TECHNICZNY

I. DANE OGÓLNE

- droga powiatowa: nr 2965W Węgrzynowo – Podgórze
- zarządca drogi: Zarząd Dróg Powiatowych w Płocku, 09-400 Płock, ul. Bielska 59
- klasa techniczna drogi: Z
- szerokość pasa drogowego: wg stanu istniejącego

II. CHARAKTERYSTYKA DROGI

Droga powiatowa nr 2965W Węgrzynowo – Podgórze zarządzana jest przez Zarząd Dróg Powiatowych w Płocku. Na odcinku objętym opracowaniem droga posiada nawierzchnię bitumiczną o zmiennej szerokości od 5 m do 6 m i obustronne pobocza o szerokości 1 m.

III. PRZEDMIOT OPRACOWANIA. PROJEKTOWANA ORGANIZACJA

Celem opracowania jest dostosowanie organizacji ruchu do istniejących warunków drogowych w ciągu drogi powiatowej nr 2965W na odcinku od km 2+804 do km 5+811. Oznakowanie skrzyżowania drogi powiatowej nr 2965W z drogą krajową nr 62 pozostaje bez zmian.

Załącznik nr 1 przedstawia plan orientacyjny w skali 1:25000.

Załącznik nr 2 przedstawia sposób oznakowania:

Termin wprowadzenia zmian w stałej organizacji ruchu: do 31 grudnia 2016 roku


Jednostka wprowadzająca organizację ruchu zawiadomi organ zarządzający ruchem oraz właściwego komendanta Policji o terminie jej wprowadzenia, co najmniej na 7 dni przed faktycznym dniem wprowadzenia organizacji ruchu.

IV. ZASADY OGÓLNE DO OZNAKOWANIA

Oznakowanie pionowe – należy stosować znaki średnie. Dla zapewnienia widoczności znaku z odległości pozwalającej kierującemu pojazdem jego spostrzeżenie, odczytanie i prawidłową reakcję, do wykonania lic znaków należy zastosować materiały odblaskowe. Znaki na ulicach umieszcza się w odległości 0,50-2,00 m od krawędzi jezdni.

V. PODSTAWA OPRACOWANIA

1. Ustawa z dnia 21.03.1985r. o drogach publicznych (Dz. U. z 2015 roku, poz. 460 z późniejszymi zmianami),
2. Ustawa z dnia 20.06.1997r. – Prawo o ruchu drogowym (Dz. U. z 2012 r, poz. 1137 z późniejszymi zmianami),
3. Rozporządzenie Ministra Infrastruktury z dnia 23.09.2003r. w sprawie szczegółowych warunków zarządzania ruchem na drogach oraz wykonywania nadzoru nad tym zarządzaniem (Dz. U. z 2003 roku, Nr 177, poz.1729.),
4. Rozporządzenie Ministra Infrastruktury z dnia 03.07.2003r w sprawie szczegółowych warunków technicznych dla znaków i sygnałów drogowych oraz urządzeń bezpieczeństwa ruchu drogowego i warunków ich umieszczania na drogach. (Dz. U z 2003 roku, Nr 220, poz. 2181) oraz Załącznik do rozporządzenia: Szczegółowe warunki techniczne dla znaków i sygnałów drogowych oraz urządzeń bezpieczeństwa ruchu drogowego i warunki ich umieszczania na drogach – Załącznik do Nr 220, poz.2181 z dnia 23.12.2003 roku,
5. Rozporządzenie Ministra Infrastruktury oraz Spraw Wewnętrznych i Administracji z dnia 31.07.2002 roku w sprawie znaków i sygnałów drogowych (Dz. U. z 2002 roku, Nr 170 poz. 1393),

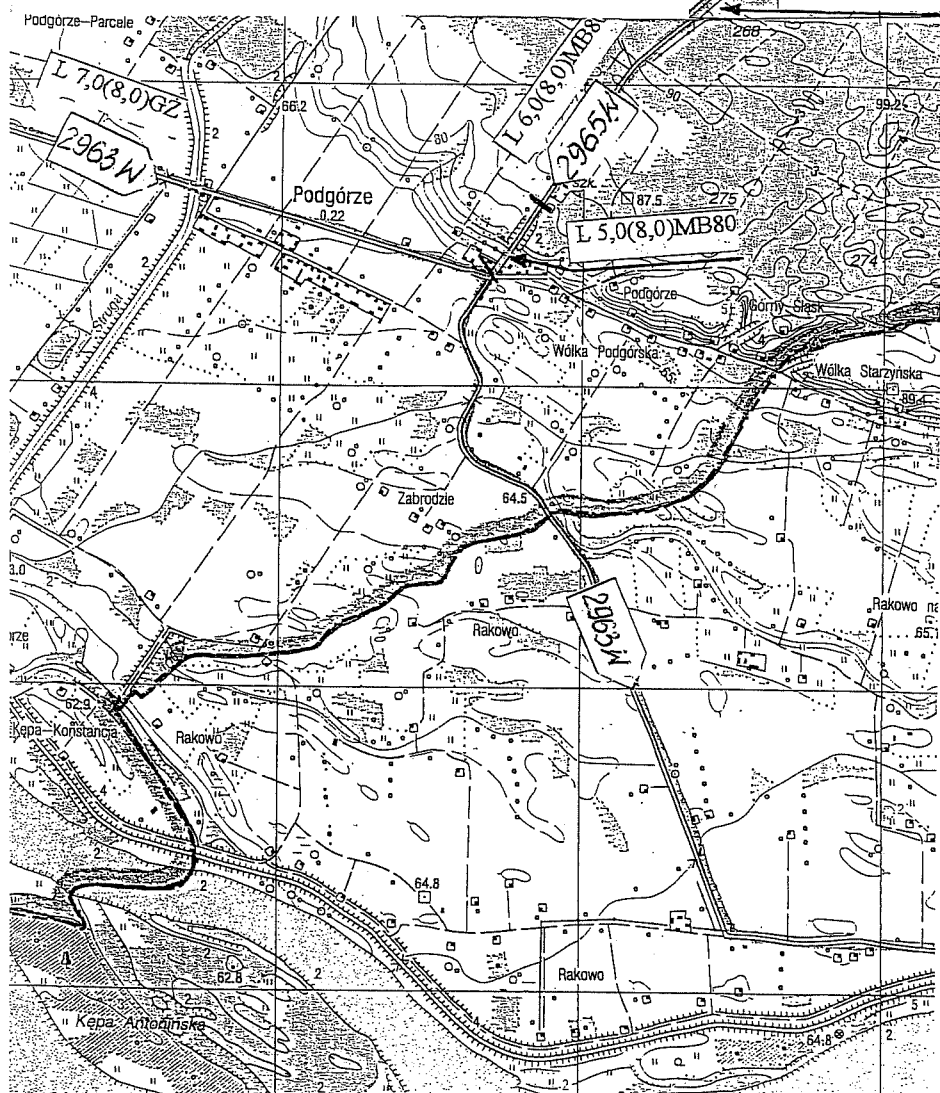[illegible]

Stała organizacja ruchu w ciągu drogi powiatowej nr 2965W Węgrzynowo - Podgórze
na odcinku od km 2+804 do km 5+811

Łączy ark.1 z ark.2

STAROSTWO POWIATOWE
w PŁOCKU
ul. Bielska 59
09-400 Płock

Płock, dn. 10 MAJ 2016....
Zatwierdzam organizację ruchu w całości
- bez zmian

Termin wprowadzenia organizacji ruchu:
do 31 GRU 2016

Z upoważnienia
Komendanta Miejskiego Policji w Płocku
w Płocku
Wicestarosta

PROJEKT - SZKIC

organizacji ruchu opiniuję

pozytywnie - negatywnie


z następującymi warunkami

W zakresie drogi powiatowej

NACZELNIK
Wydziału Ruchu Drogowego
KMP w Płocku

kom. Robert Nowakowski

2016.05.10

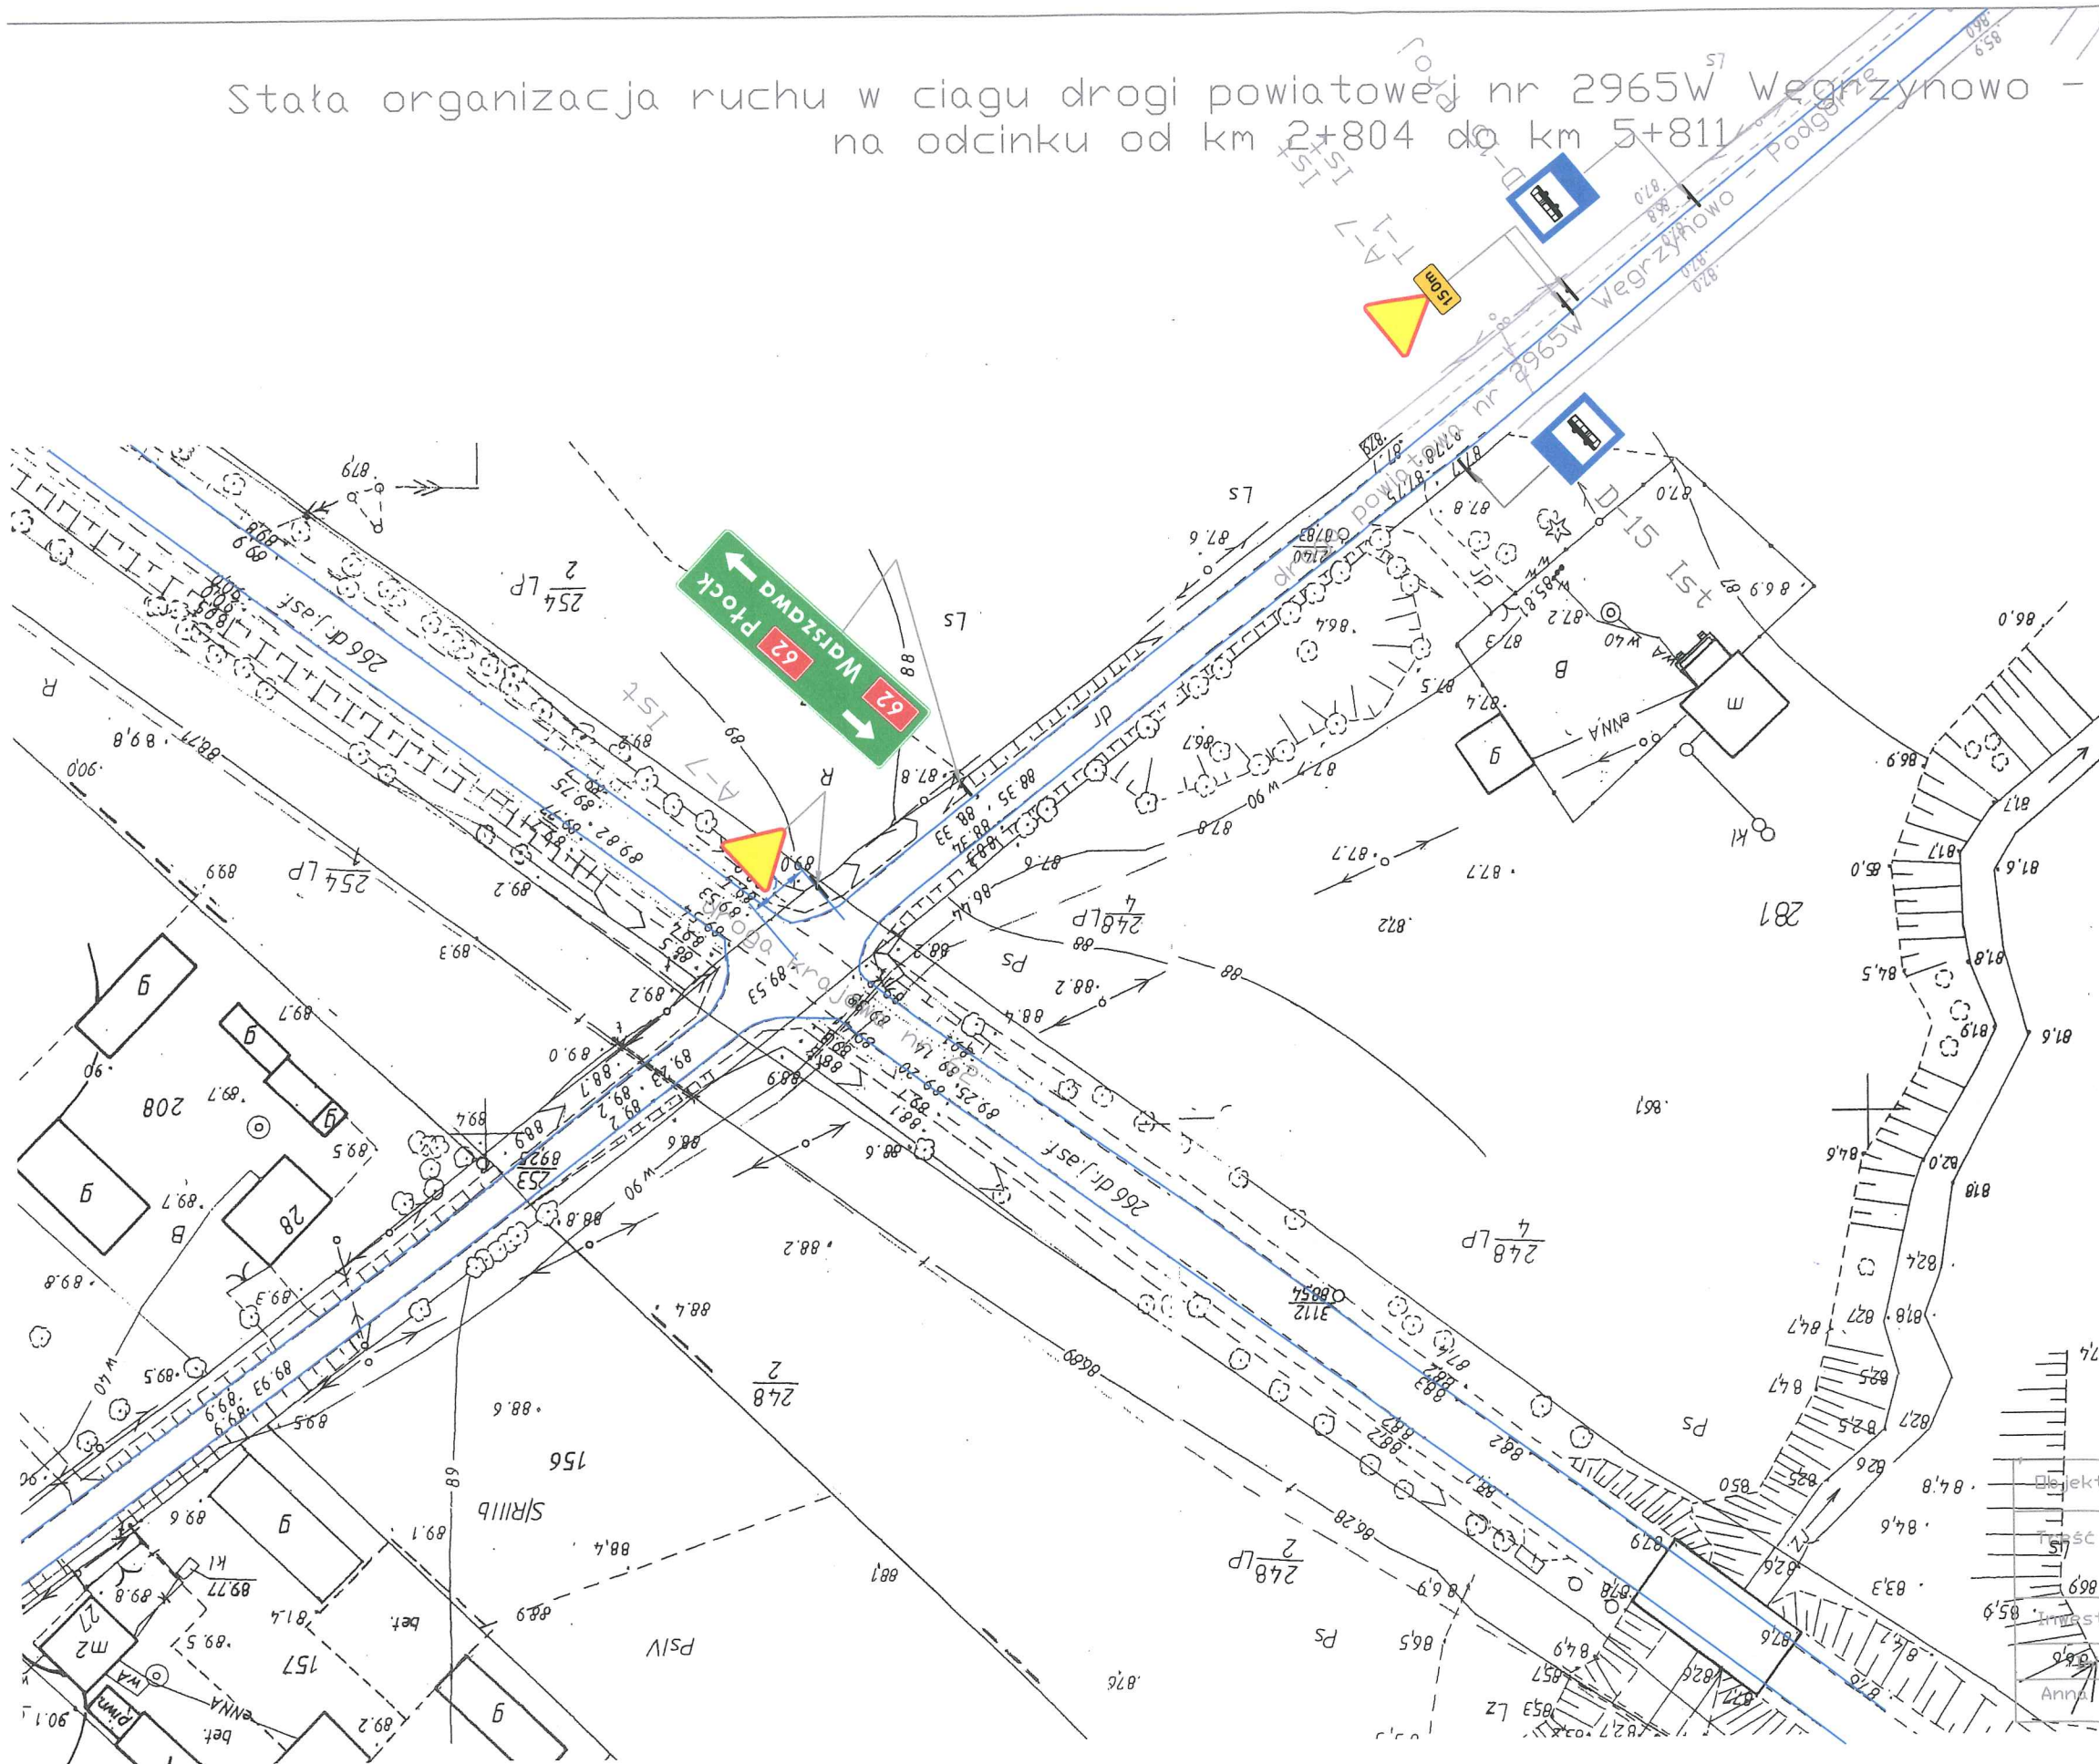

Projekt	Droga powiatowa nr 2965W Węgrzynowo - Podgórze
Temat	Stała organizacja ruchu w ciągu drogi powiatowej nr 2965W Węgrzynowo - Podgórze na odcinku od km 2+804 do km 5+811
Investor	Zarząd Dróg Powiatowych w Płocku
Nazwisko	Anna Wróbel
Podpis i data	
Skala	1:1000
Arkusz	1

Stała organizacja ruchu w ciągu drogi powiatowej nr 2965W Węgrzynowo - Podgórze
na odcinku od km 2+804 do km 5+811

STAROSTWO POWIATOWE
w PŁOCKU
ul. Bielska 59
09-400 Płock

Płock, dn. 10 MAJ 2016
Zatwierdzam organizację ruchu w całości
- bez zmian
Termin wprowadzenia organizacji ruchu:
..... do 31 GRU 2016

w/z STAROSTY

Iwona Sierocka
Iwona Sierocka
Wicestarosta

Z upoważnienia
Komendanta Miejskiego Policji
w Płocku

PROJEKT - SZKIC

organizacji ruchu opiniuję
pozytywnie - negatywnie
z następującymi warunkami

NACZELNIK
Wydziału Ruchu Drogowego
KMP w Płocku

kom. Robert Mwałowski

Objekt	Droga powiatowa nr 2965W Węgrzynowo - Podgórze			
Treść	Stała organizacja ruchu w ciągu drogi powiatowej nr 2965W Węgrzynowo - Podgórze na odcinku od km 2+804 do km 5+811			
Inwestor	Zarząd Dróg Powiatowych w Płocku			
Imię i nazwisko	Podpis i data	Skala	Arkusz	
Anna Wróbel	<i>[Signature]</i>	1:1000	2	

Łączy ark.2 z ark.1

Łączy ark.3 z ark.4

Płock, dn. 10 MAJ 2016
 Zatwierdzam organizację ruchu w całości
 - bez zmian
 Termin wprowadzenia organizacji ruchu:
 do 31 GRU. 2016

W/Z STAROSTY
Iwona Sierocka
Wicestaresta

STAROSTWO POWIATOWE
w PŁOCKU
ul. Bielska 59
09-400 Płock
10 MAJ 2016
Płock, dn.
Zatwierdzam organizację ruchu w całości
- bez zmian
Termin wprowadzenia organizacji ruchu:
06 31 GRU. 2016

Z upoważnienia
Komendanta Miejskiego Policji
w Płocku

PROJEKT - ~~SZKIC~~_d
organizacji ruchu opiniuję
pozytywnie - ~~negatywnie~~
z następującymi warunkami:

NACZELNIK
Wydziału Ruchu Drogowego
KM Pw Płocku
kom. Robert Nowakowski

Objekt	Droga powiatowa nr 2965W Węgrzynowo - Podgórze		
Treść	Stał organizacja ruchu w ciągu drogi powiatowej nr 2965W Węgrzynowo - Podgórze na odcinku od km 2+804 do km 5+811		
Inwestor	Zarząd Dróg Powiatowych w Płocku		
Imię i nazwisko	Podpis i data	Skala	Arkusz
Anna Wróbel		1:1000	3

J
 K
 3
 V
 ?
 K
 3
 >
 V
 J
 3
 1

Staća organizacja ruchu w ciągu drogi powiatowej nr 2965W Węgrzynowo - Podgórze na odcinku od km 2+804 do km 5+811


STAROSTWO POWIATOWE
w PŁOCKU
ul. Bielska 59
09-400 Płock

Płock, dn. 10 MAJ 2016
Zatwierdzam organizację ruchu w całości
- bez zmian
Termin wprowadzenia organizacji ruchu:

do 31 GRU 2016

W/Z STAROSTY

Anna Wróbel
Wicestarosta

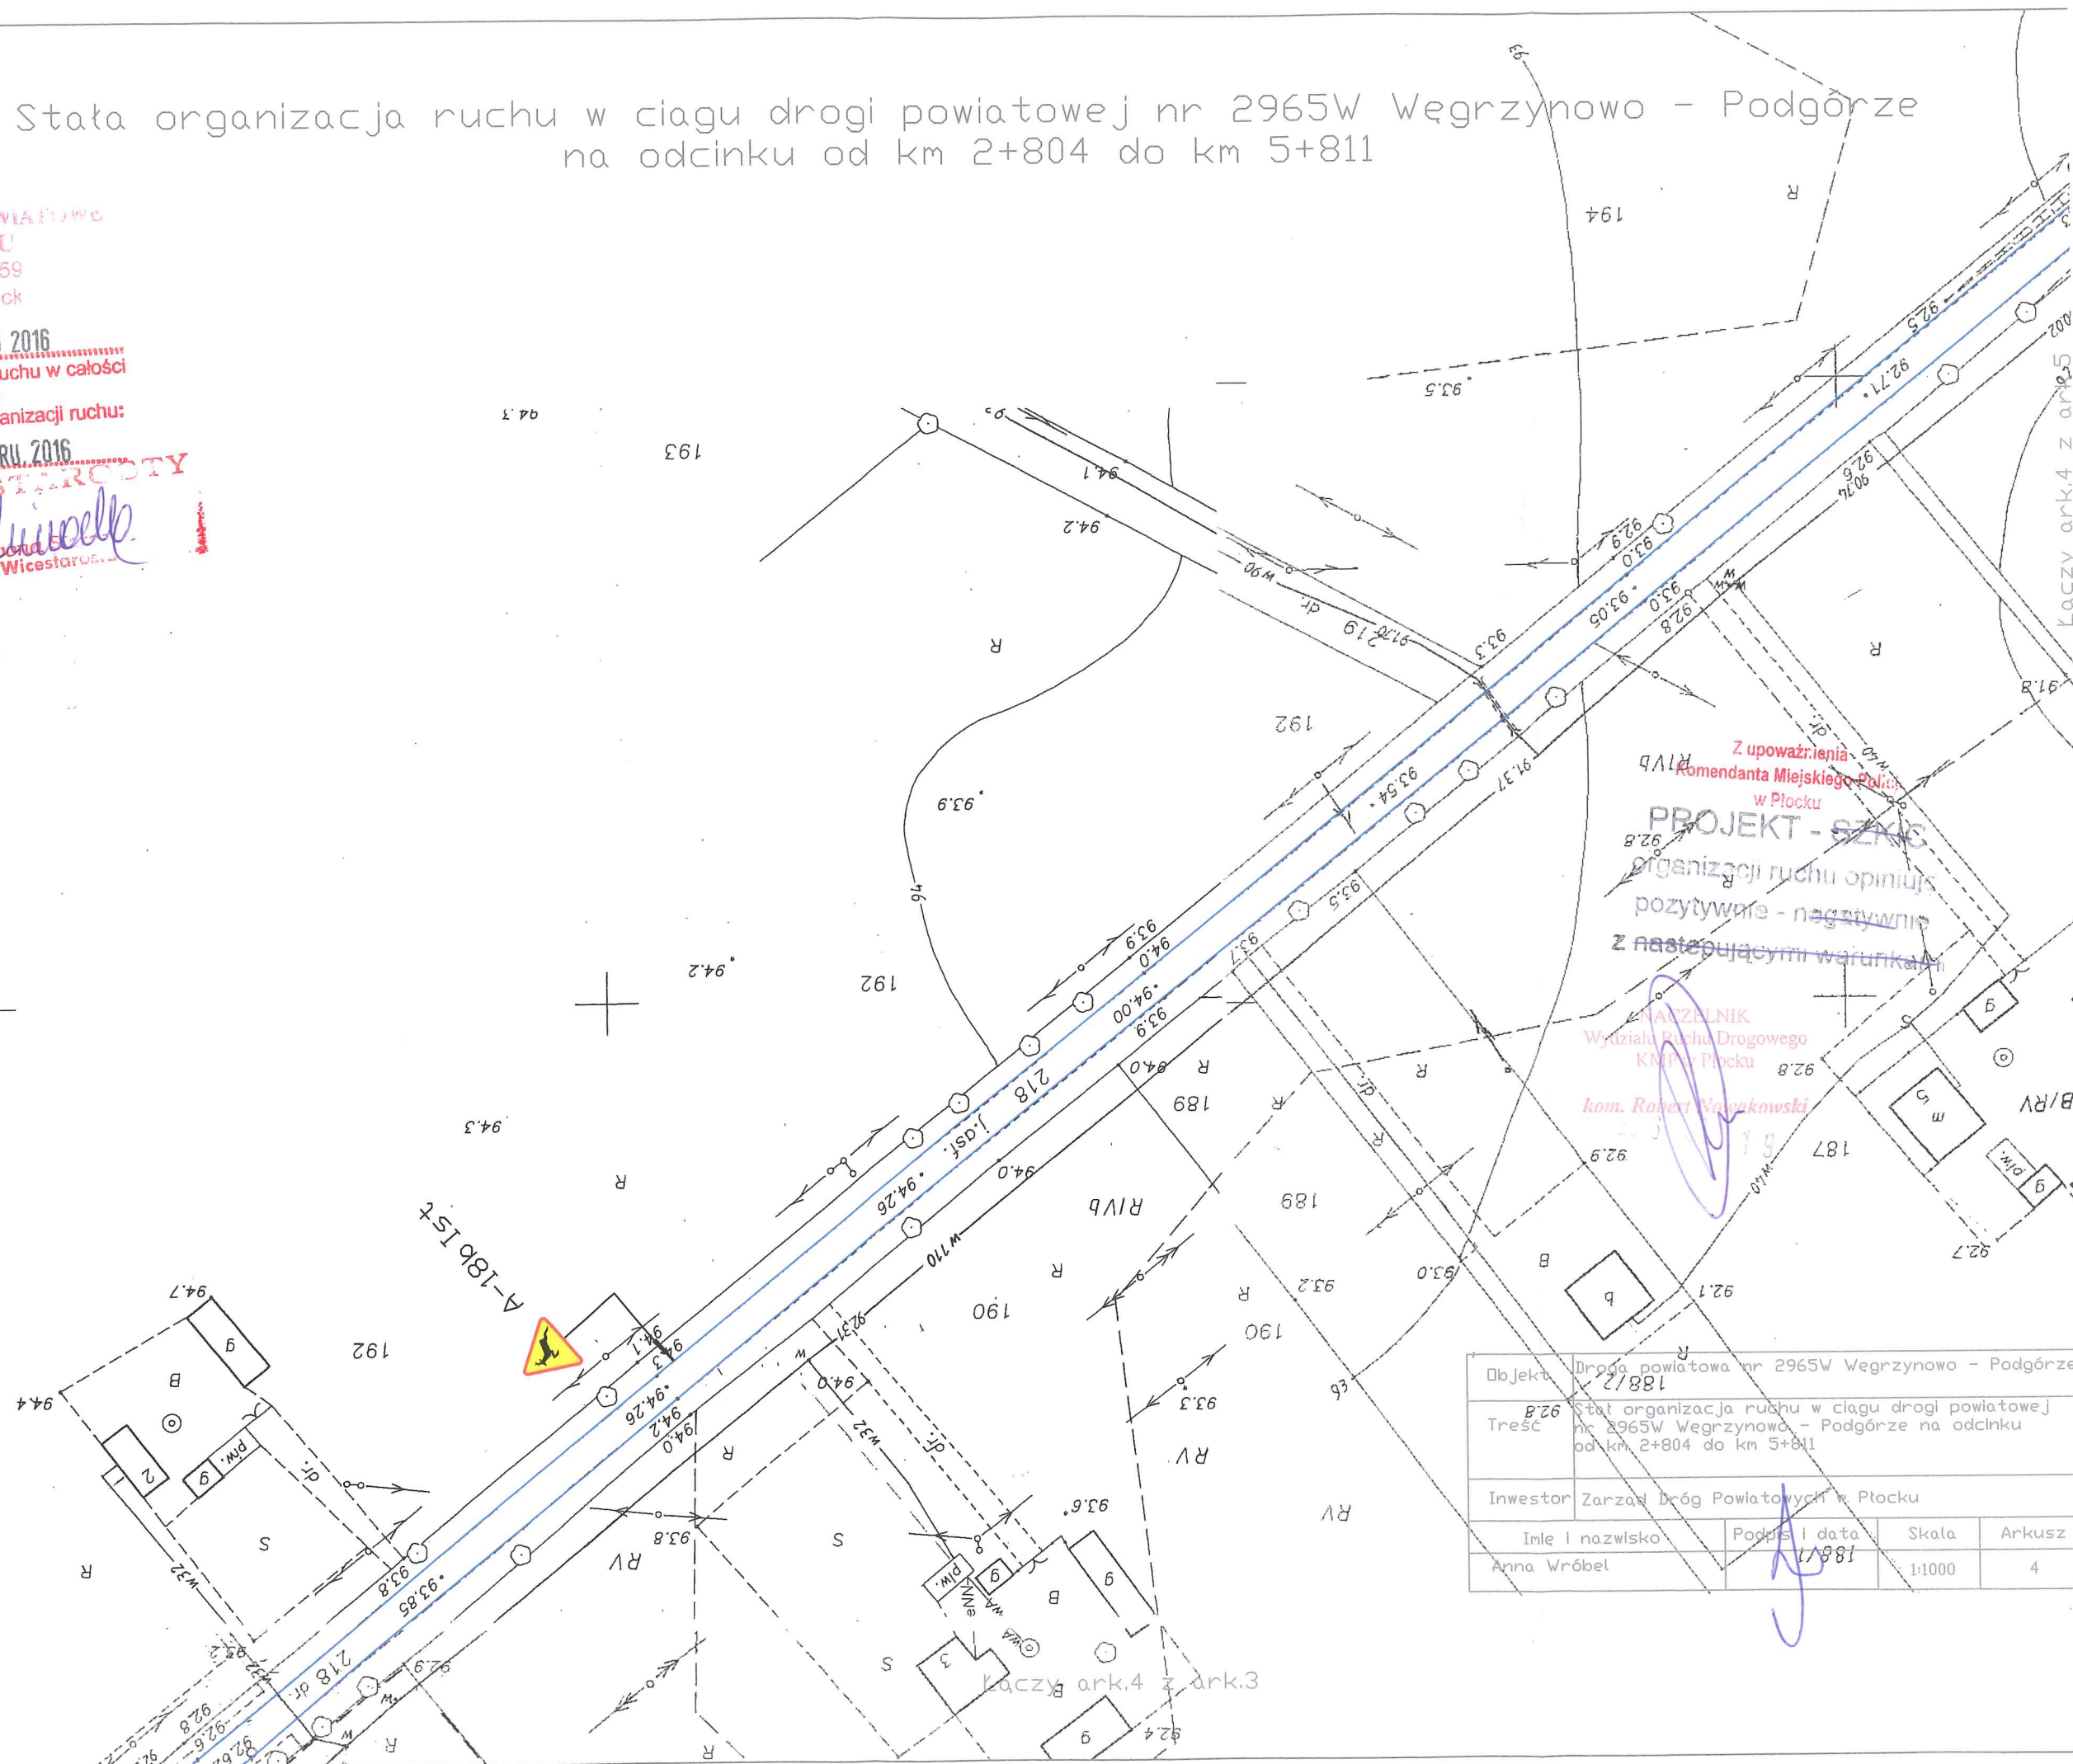

Z upoważnienia
Komendanta Miejskiego Policji
w Płocku

PROJEKT - SZCZEGÓŁOWY

organizacji ruchu opinia
pozytywne - negatywne
z następującymi warunkami

NACZELNIK
Wydziału Ruchu Drogowego
KMP w Płocku

kom. Robert Nawukowski


Objekt	Droga powiatowa nr 2965W Węgrzynowo - Podgórze		
188/17			
Treść	Staća organizacja ruchu w ciągu drogi powiatowej nr 2965W Węgrzynowo - Podgórze na odcinku od km 2+804 do km 5+811		
Inwestor	Zarząd Dróg Powiatowych w Płocku		
Imię i nazwisko	Podpis i data	Skala	Arkusz
Anna Wróbel	188/17	1:1000	4

Stać organizacja ruchu w ciągu drogi powiatowej nr 2965Węgrzynowo – Podgórze na odcinku od km 2+804 do km 5+811

STAROSTWO POWIATOWE
w PŁOCKU
ul. Bielska 59
09-400 Płock

Płock, dn. 10 MAJ 2016
Zatwierdzam organizację ruchu w całości
- bez zmian
Termin wprowadzenia organizacji ruchu:
do 31 GRU 2016

w/z STAROSTY
Anna Wróbel
Wicestarosta

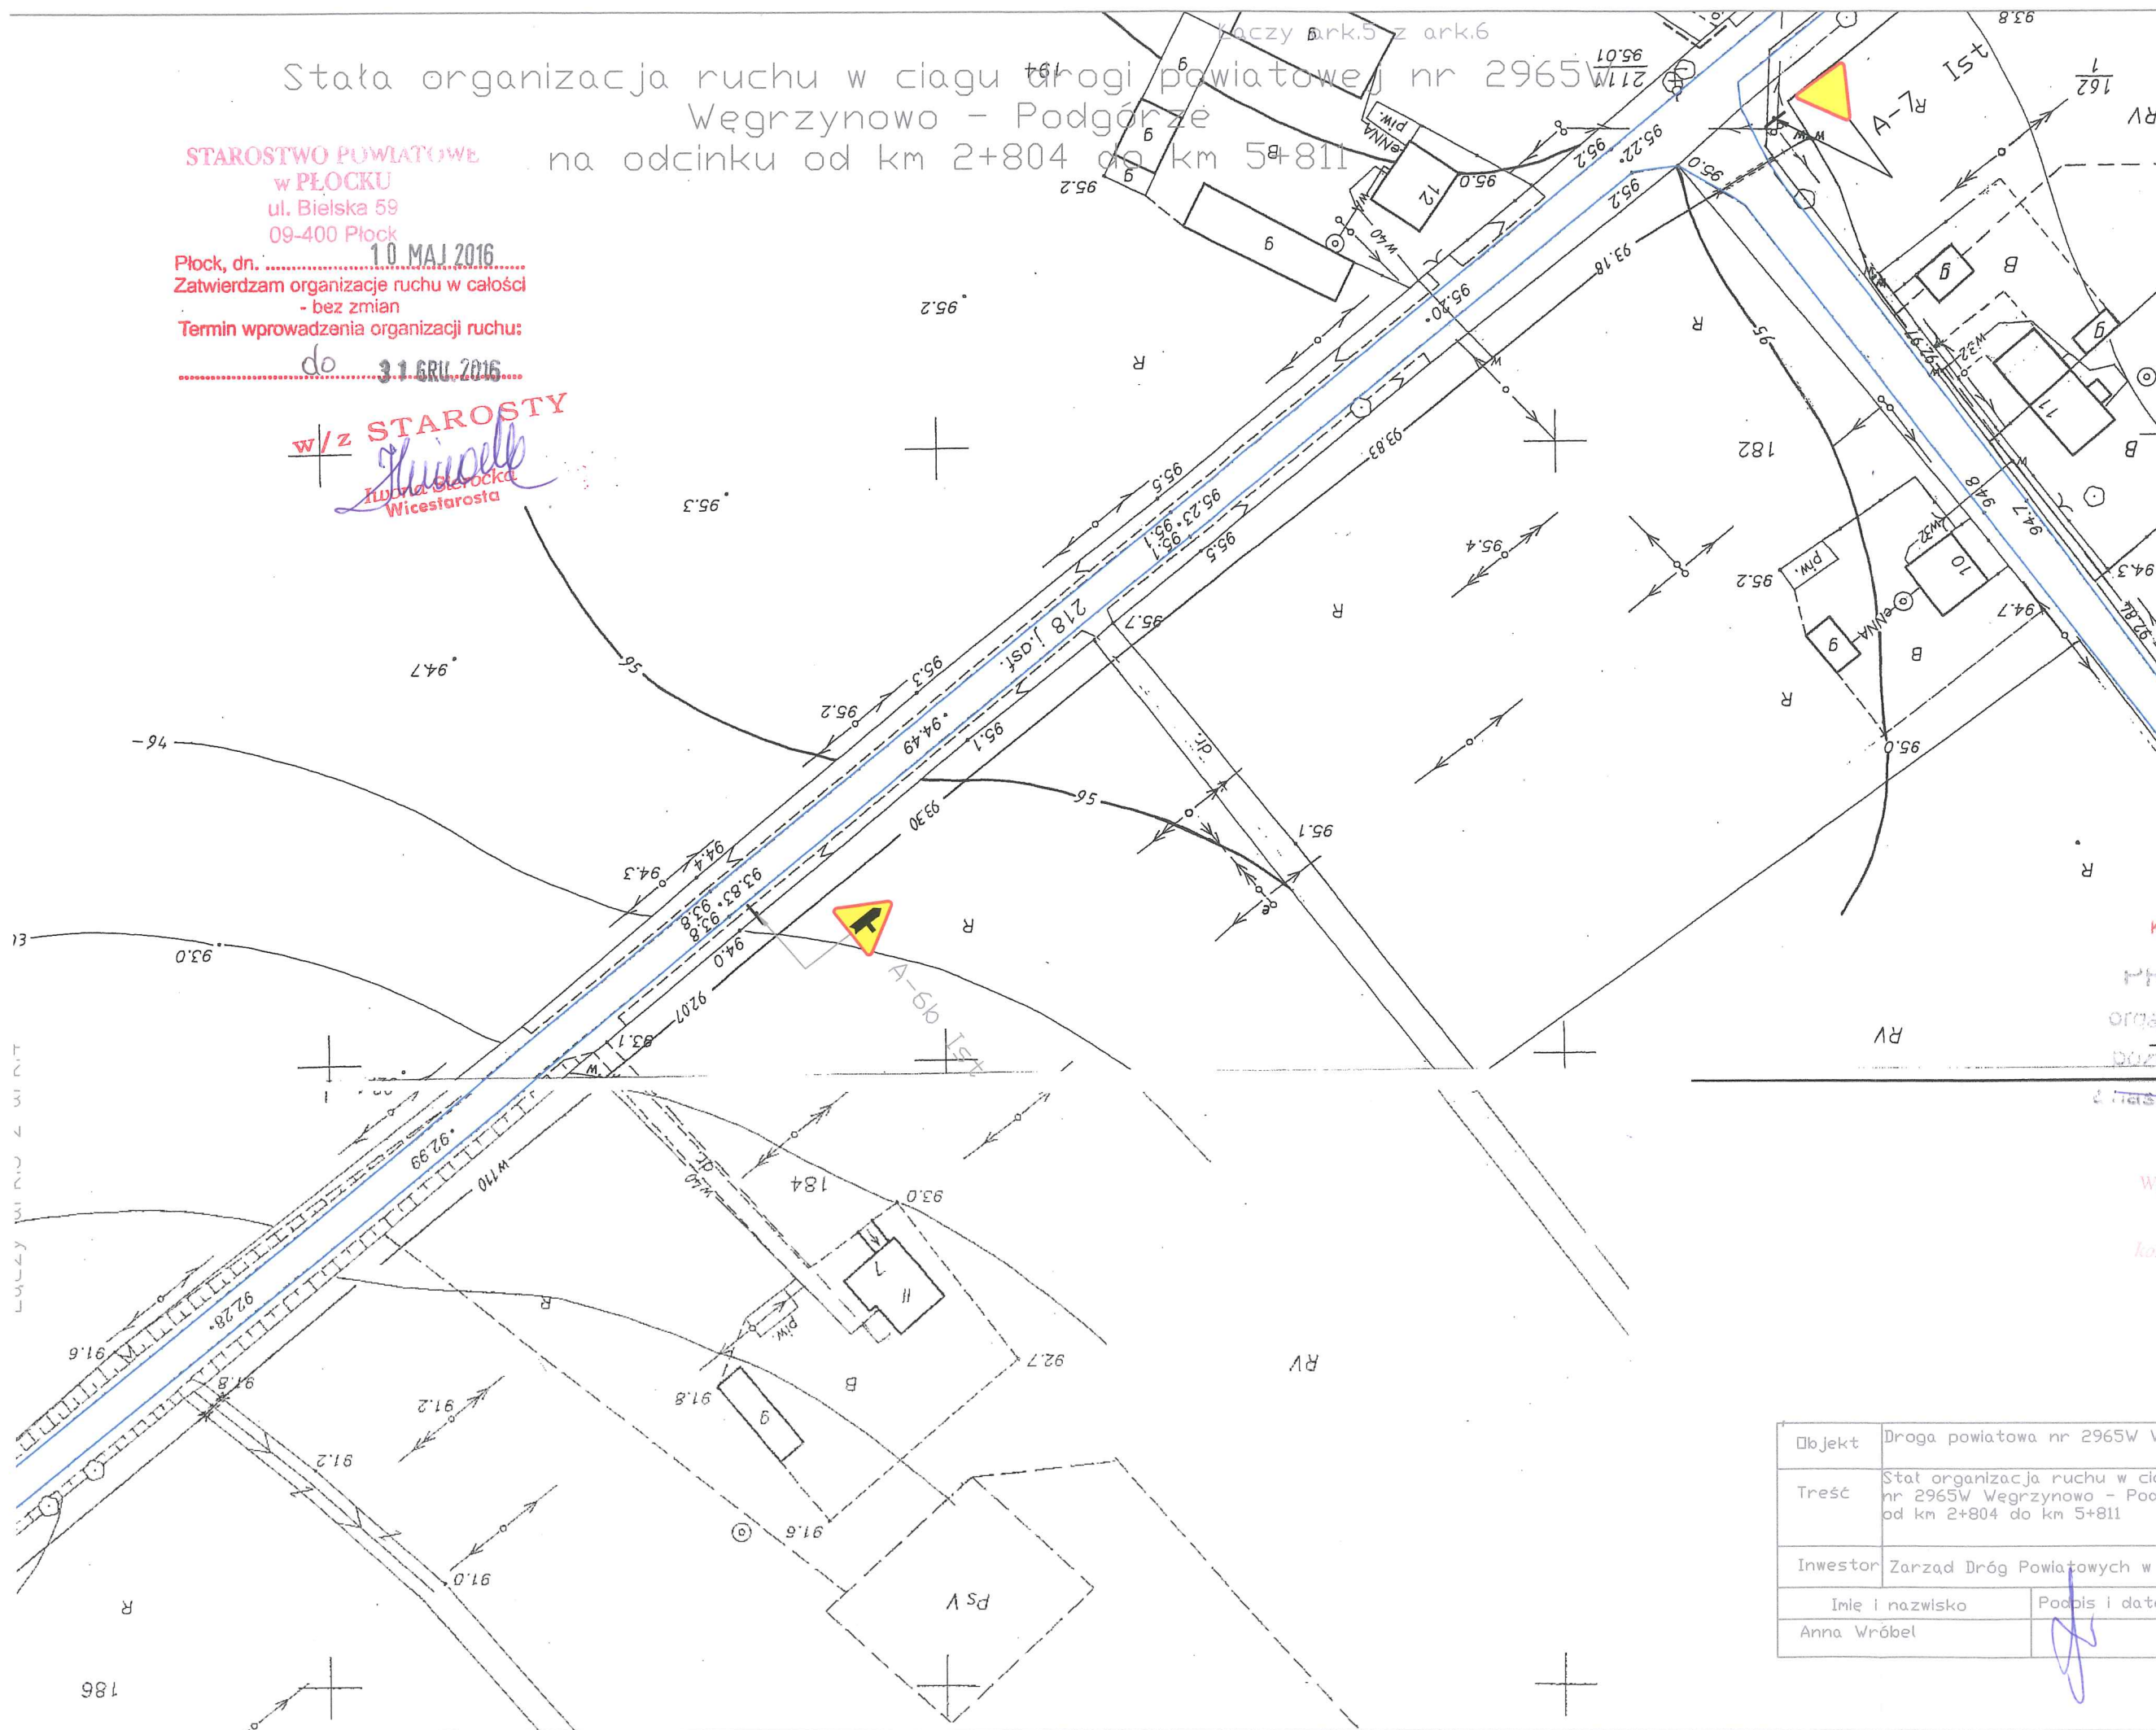

Z upoważnienia:
Komendanta Miejskiego Policji
w Płocku
PROJEKT - SZKIC
organizacji ruchu opiniuję
pozytywnie - negatywnie
i następującymi warunkami

NACZELNIK
Wydziału Inżynierii Drogowej
KMP w Płocku
kom. Robert Natuszkowski

Objekt	Droga powiatowa nr 2965W Węgrzynowo – Podgórze			
Treść	Stać organizacja ruchu w ciągu drogi powiatowej nr 2965W Węgrzynowo – Podgórze na odcinku od km 2+804 do km 5+811			
Inwestor	Zarząd Dróg Powiatowych w Płocku			
Imię i nazwisko	Podpis i data	Skala	Arkusz	
Anna Wróbel		1:1000	5	

Stać organizacja ruchu w ciągu drogi powiatowej nr 2965W Węgrzynowo - Podgórze na odcinku od km 2+804 do km 5+811

STAROSTWO POWIATOWE
w PŁOCKU
ul. Bielska 59
09-400 Płock

10 MAJ 2016

Płock, dn.
Zatwierdzam organizację ruchu w całości
- bez zmian

Termin wprowadzenia organizacji ruchu:

do 31 GRU. 2016

w/z STAROSTY
Liboria Sierocka
Wicestarosta

Z upoważnienia
Komendanta Miejskiego Policji
w Płocku

PROJEKT - SZKIC

organizacji ruchu opiniuje
pozytywnie - negatywnie

Z następującymi warunkami

NACZELNIK
Wydziału Ruchu Drogowego
KMP w Płocku

kom. *Artur Wójcikowski*

Objekt	Droga powiatowa nr 2965W Węgrzynowo - Podgórze		
Treść	Stać organizacja ruchu w ciągu drogi powiatowej nr 2965W Węgrzynowo - Podgórze na odcinku od km 2+804 do km 5+811		
Inwestor	Zarząd Dróg Powiatowych w Płocku		
Imię i nazwisko	Podpis <i>Anna Wróbel</i>	Skala	Arkusz
Anna Wróbel		1:1000	9

Łączy ark.6 z ark.5

Stala organizacja ruchu w ciągu drogi powiatowej nr 2965W Węgrzynowo - Podgórze na odcinku od km 2+804 do km 5+811

ark.7 z ark.8

Objekt	Droga powiatowa nr 2965W Węgrzynowo		
Treść	Stala organizacja ruchu w ciągu drogi powiatowej nr 2965W Węgrzynowo - Podgórze na odcinku od km 2+804 do km 5+811		
Inwestor	Zarząd Dróg Powiatowych w Płocku		
Imię i nazwisko	Podpis i data	Skala	
Andrzej Wróbel	[signature]	1:1000	

W/Z STAROSTY
Iwona Sierocka
Wicestarosta

~~PROJEKT - SZKIC~~
~~organizacji ruchu opinują~~
~~pozytywnie - negatywnie~~
~~z następującymi warunkami~~

kom. Robert Nowakowski

Objekt	Droga powiatowa nr 2965W Węgrzynowo - Podgórze			
Treść	Stała organizacja ruchu w ciągu drogi powiatowej nr 2965W Węgrzynowo - Podgórze na odcinku od km 2+804 do km 5+811			
Inwestor	Zarząd Dróg Powiatowych w Płocku			
Imię i nazwisko	Podpis i data	Skala	Arkusz	
Anna Wróbel		1:1000	.7	

Stacja organizacja ruchu w ciągu drogi powiatowej nr 2965W Węgrzynowo - Podgórze na odcinku od km 2+804 do km 5+811

STAROSTWO POWIATOWE
w PŁOCKU
ul. Bielska 59
09-400 Płock

Płock, dn. 10. MAJ 2016
Zatwierdzam organizację ruchu w całości
- bez zmian
Termin wprowadzenia organizacji ruchu:
do 31. GRU 2016

WZ STAROSTY
Iwona Sierońska
Wicestarosta


Z powołaniem
Komendanta Miejskiego Policji
w Płocku

PROJEKT - SZKIC
organizacji ruchu opiniuje
pozytywnie - negatywnie

z następującymi warunkami:
NACZELNIK
Wydziału Ruchu Drogowego
KMPP w Płocku
kon. Robert Nowakowski

Objekt	Droga powiatowa nr 2965W Węgrzynowo - Podgórze			
Treść	Stacja organizacja ruchu w ciągu drogi powiatowej nr 2965W Węgrzynowo - Podgórze na odcinku od km 2+804 do km 5+811			
Inwestor	Zarząd Dróg Powiatowych w Płocku			
Imię i nazwisko	Podpis i data	Skala	Arkusz	
Anna Wróbel		1:1000	8	

Stała organizacja ruchu w ciągu drogi powiatowej nr 2965W Węgrzynowo - Podgórze na odcinku od km 2+804 do km 5+811

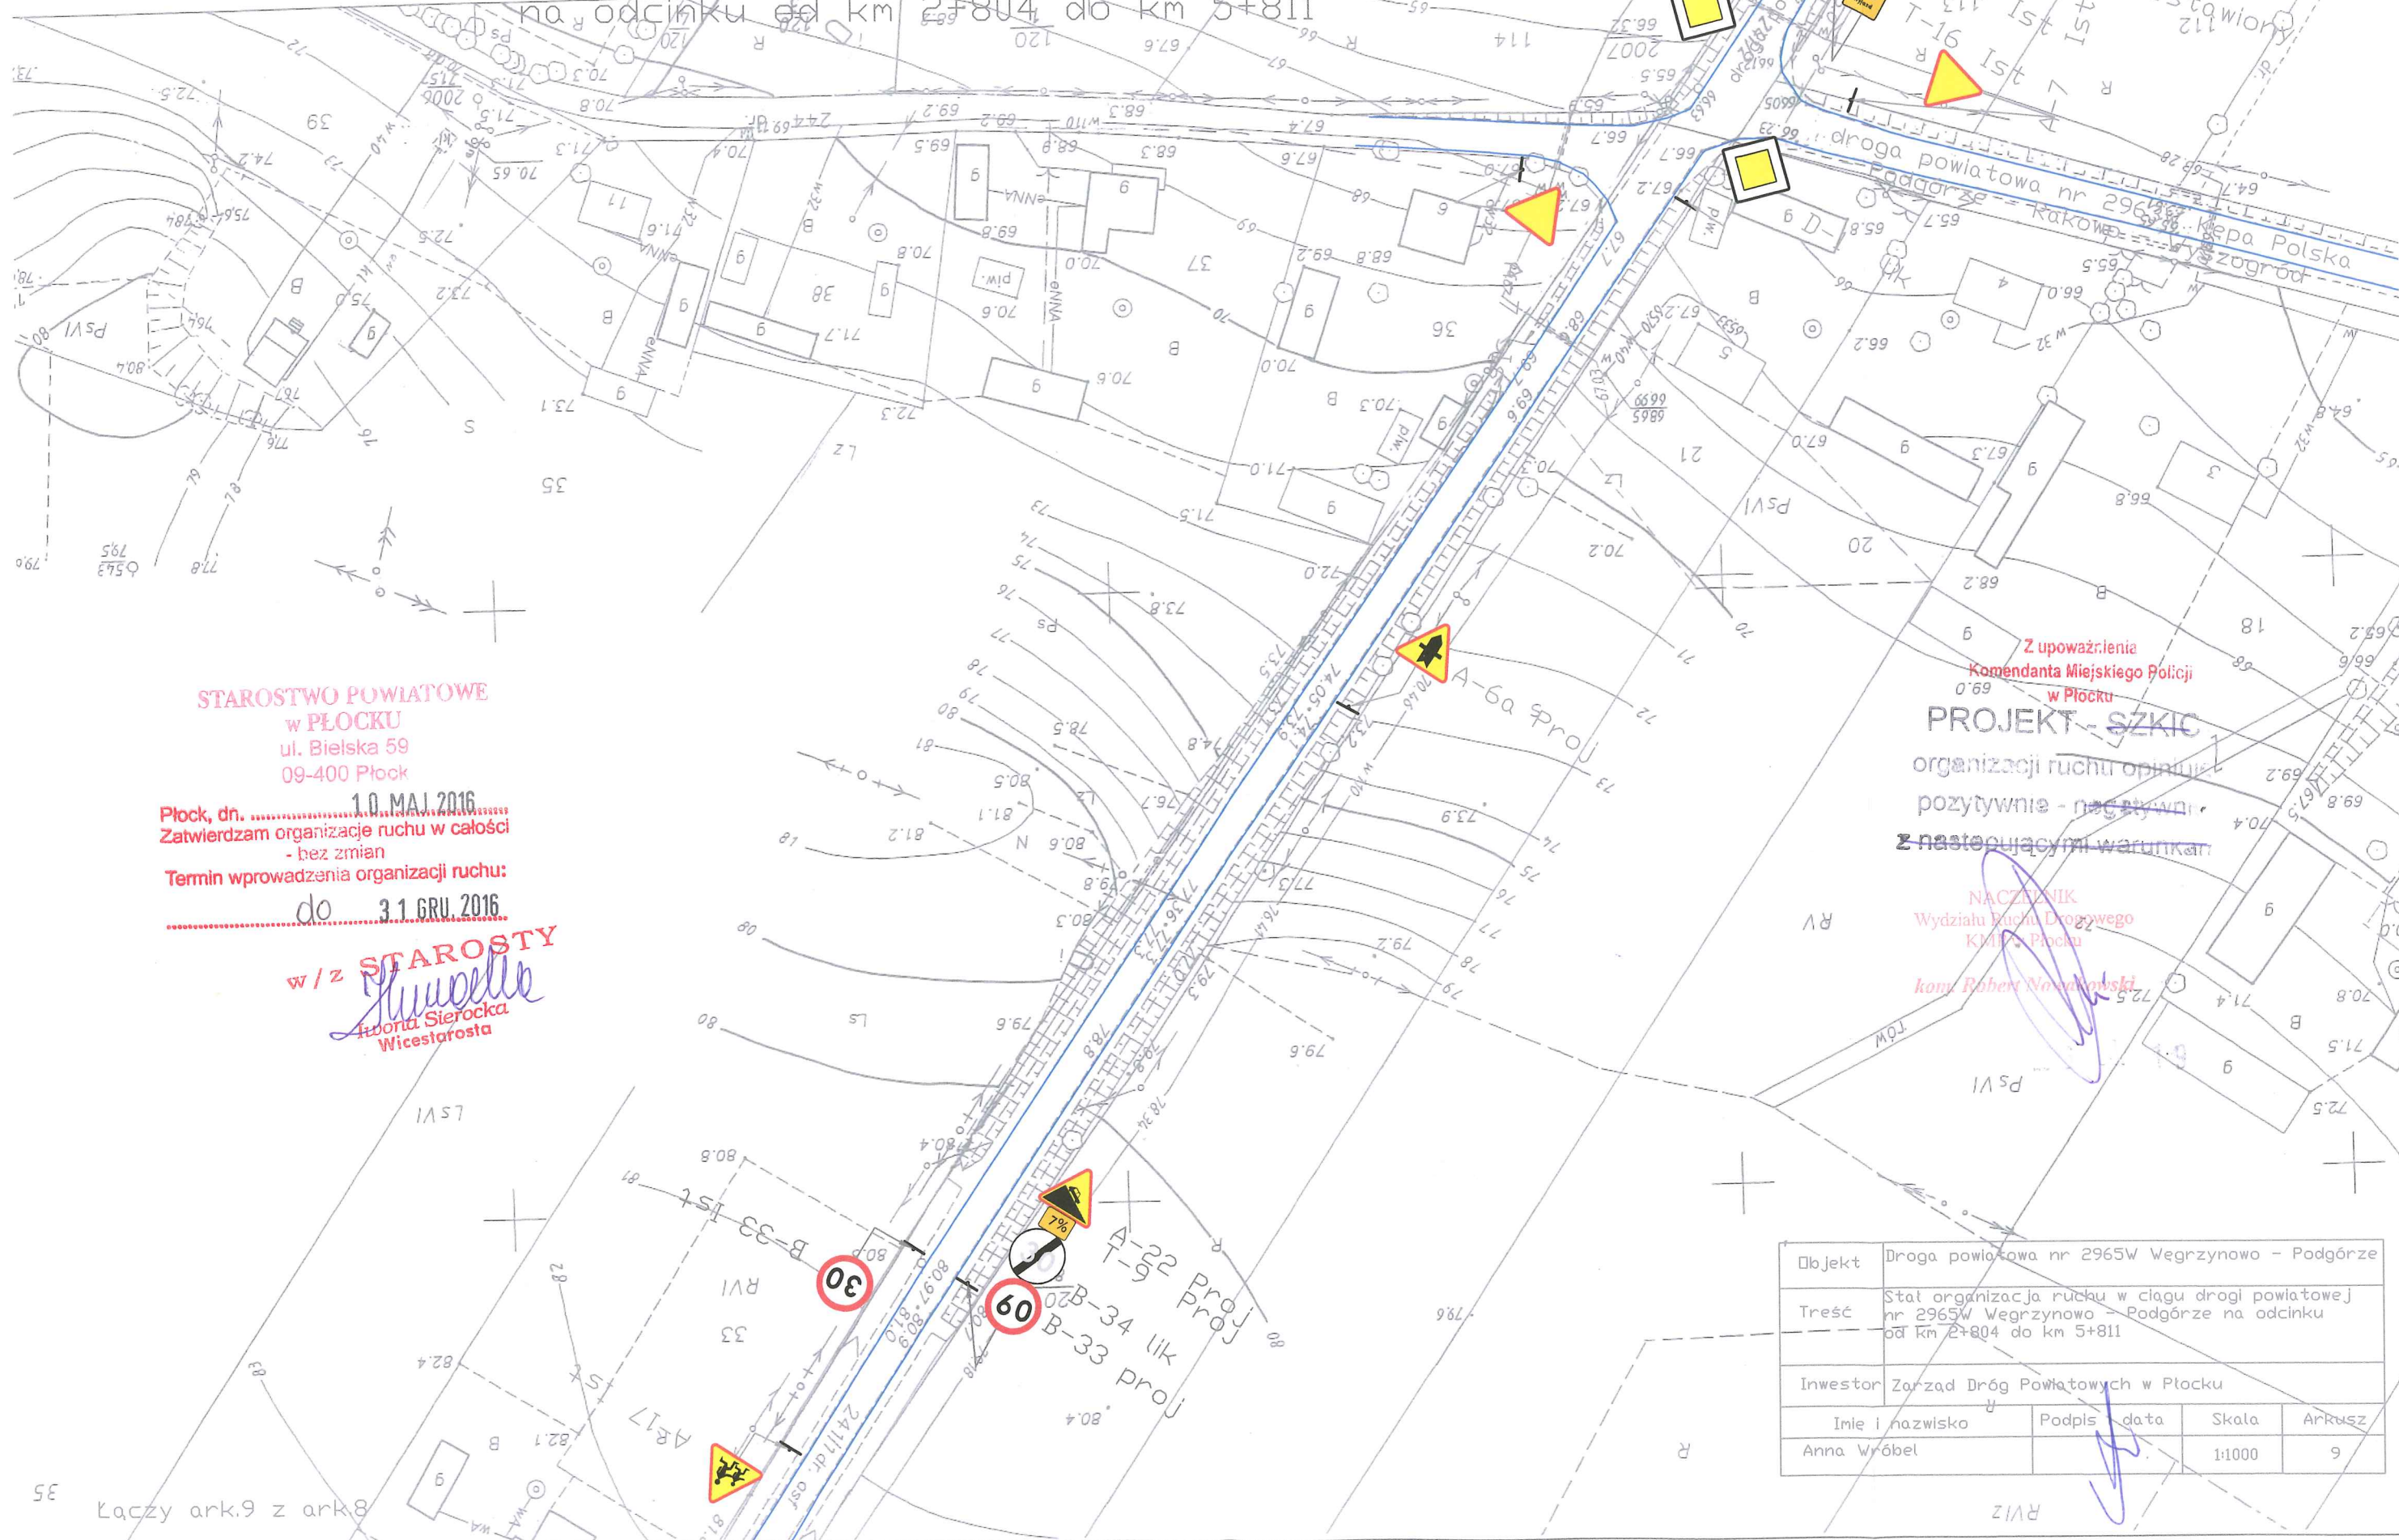

Stala organizacja ruchu w ciagu drogi powiatowej nr 2965W Wegrzynowo - Podgórze
na odcinku od km 2+804 do km 5+811

STAROSTWO POWIATOWE
w PŁOCKU
ul. Bielska 59
09-400 Płock

Płock, dn. 10 MAJ 2016
Zatwierdzam organizację ruchu w całości
- bez zmian
Termin wprowadzenia organizacji ruchu:
do 31 GRU. 2016

W / z STAROSTY
Włodzisław Sierocki
Włodzisław Sierocki
Wicestarosta

Z upoważnienia
Wzładzłantę Miejskiego Policji
w Płocku

PROJEKT - SZKIC
organizacji ruchu opiniują
pozytywnie - ~~negatywnie~~
z następującymi warunkami

NACZELNIK
Wydziału Ruchu Drogowego
KMP w Płocku

kom. Robert Nowakowski

Objekt	Droga powiatowa nr 2965W Wegrzynowo - Podgórze			
Treść	Stala organizacja ruchu w ciagu drogi powiatowej nr 2965W Wegrzynowo - Podgórze na odcinku od km 2+804 do km 5+811			
Inwestor	Zarząd Dróg Powiatowych w Płocku			
Imię i nazwisko	Podpis i data	Skala	Arkusz	
Anna Wróbel	<i>[Signature]</i>	1:1000	10	