




PRZEKRÓJ PRZESZCZEPIONY W MIEJSCU PRZEJŚCIA DLA PIESZYCH I POSZERZENIE JEJZNI

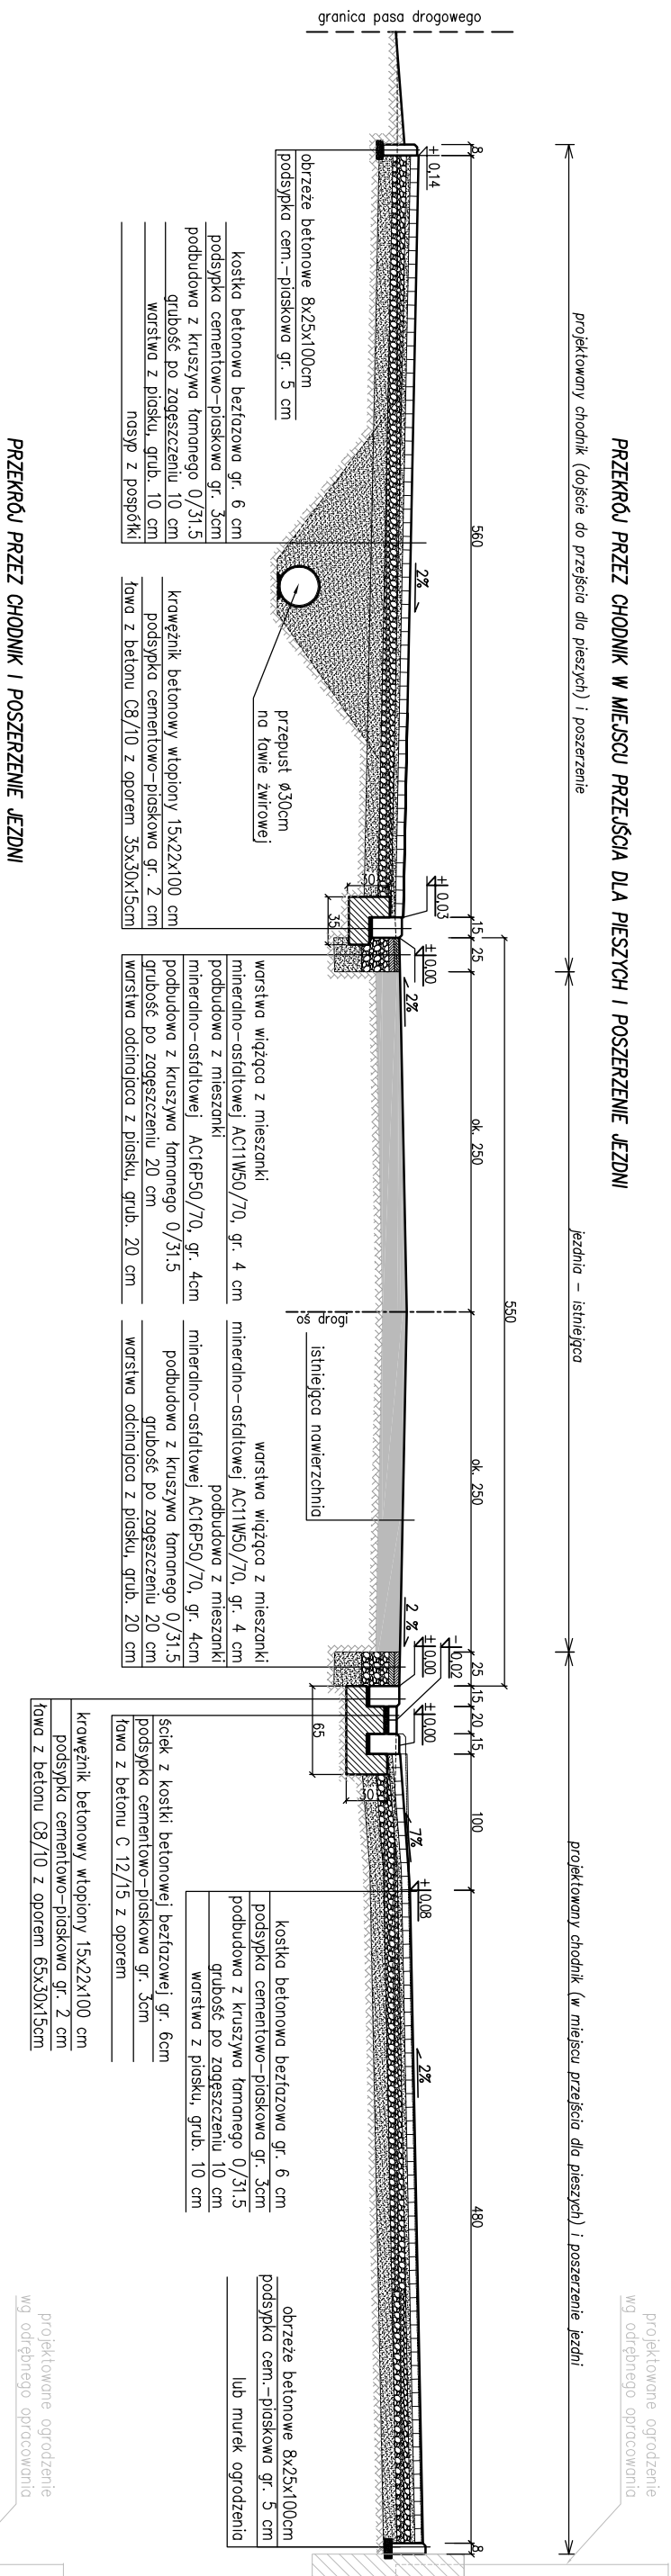

PRZEKRÓJ PRZESZCZEPIONY I POSZERZENIE JEZDNI

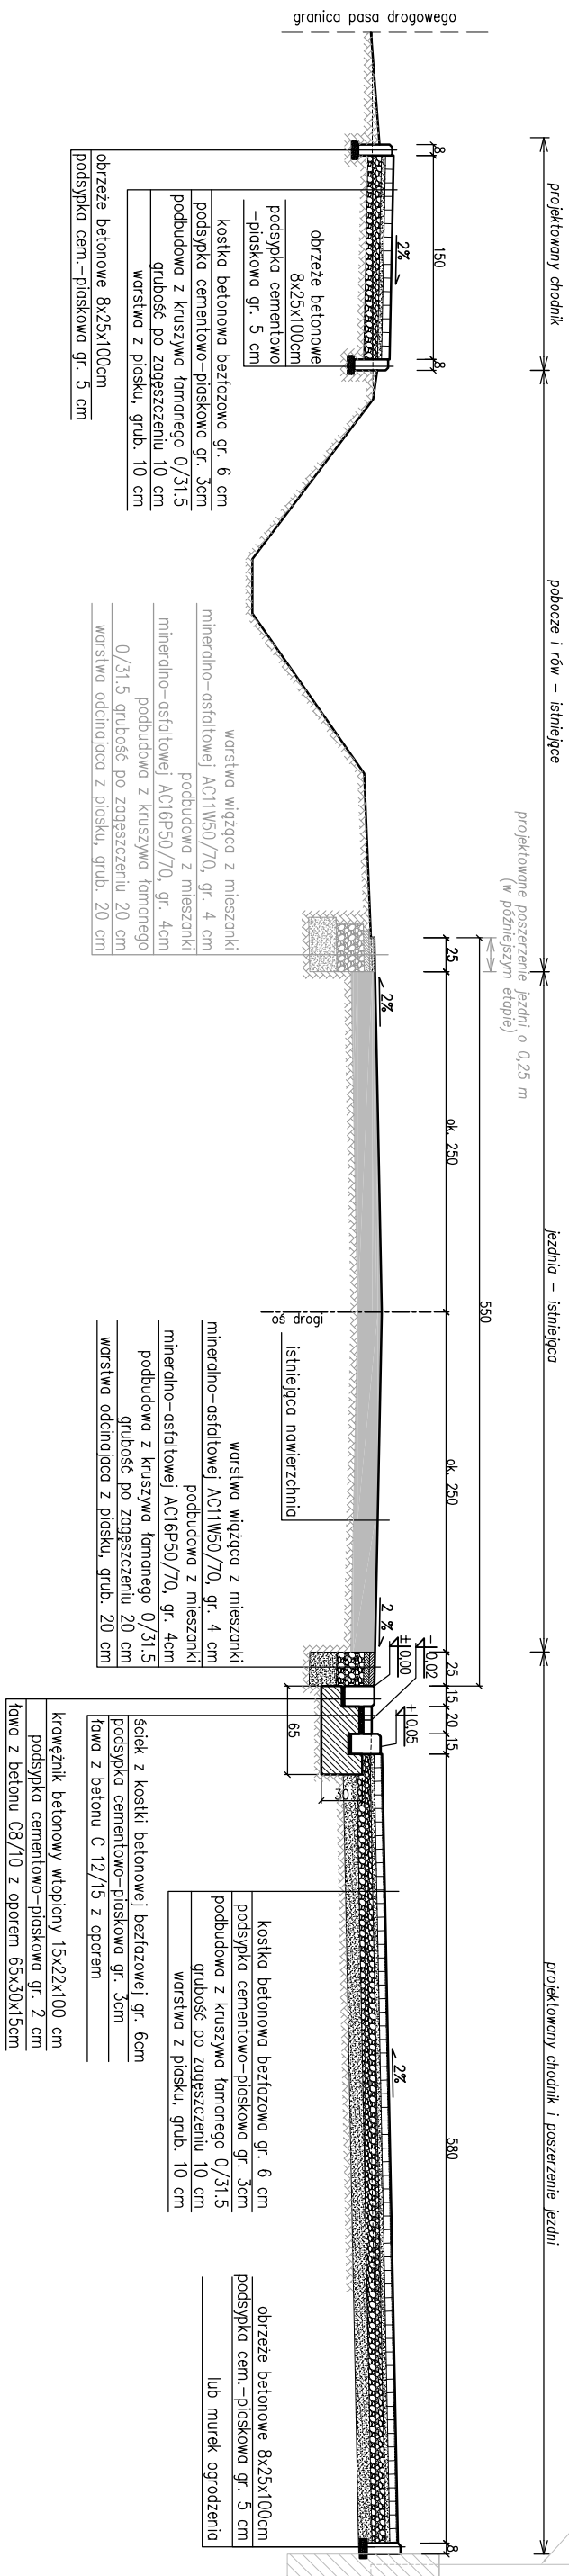

SCHEMAT UKŁADANIA KOSTEK BETONOWEJ NA CHODNIKU

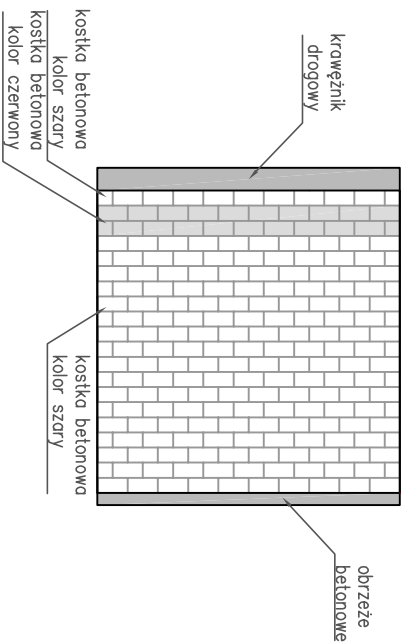

POWIAT PŁOCKI - ZARZĄD DRÓG POWIATOWYCH W PŁOCKU 09-400 Płock, ul. Bielska 59		
Temat:	Przekroje normalne	Rys. nr: 2.1
Objekt:	Przebudowa drogi powiatowej nr 2905V Siecień – Strupczawo polegająca na budowie chodnika w miejscowości Siecień etap II - chodnik, przed szkołą wraz z zalebką autobusową i zalebką parkingową, ulandzenie terenu przed budynkiem szkoły oraz (łącznie)	Skala: 1:50 Data: 04.2017