PRZEKRÓJ PRZEZ ZATOKĘ AUTOBUSOWĄ I POSZERZENIE JEZDNI

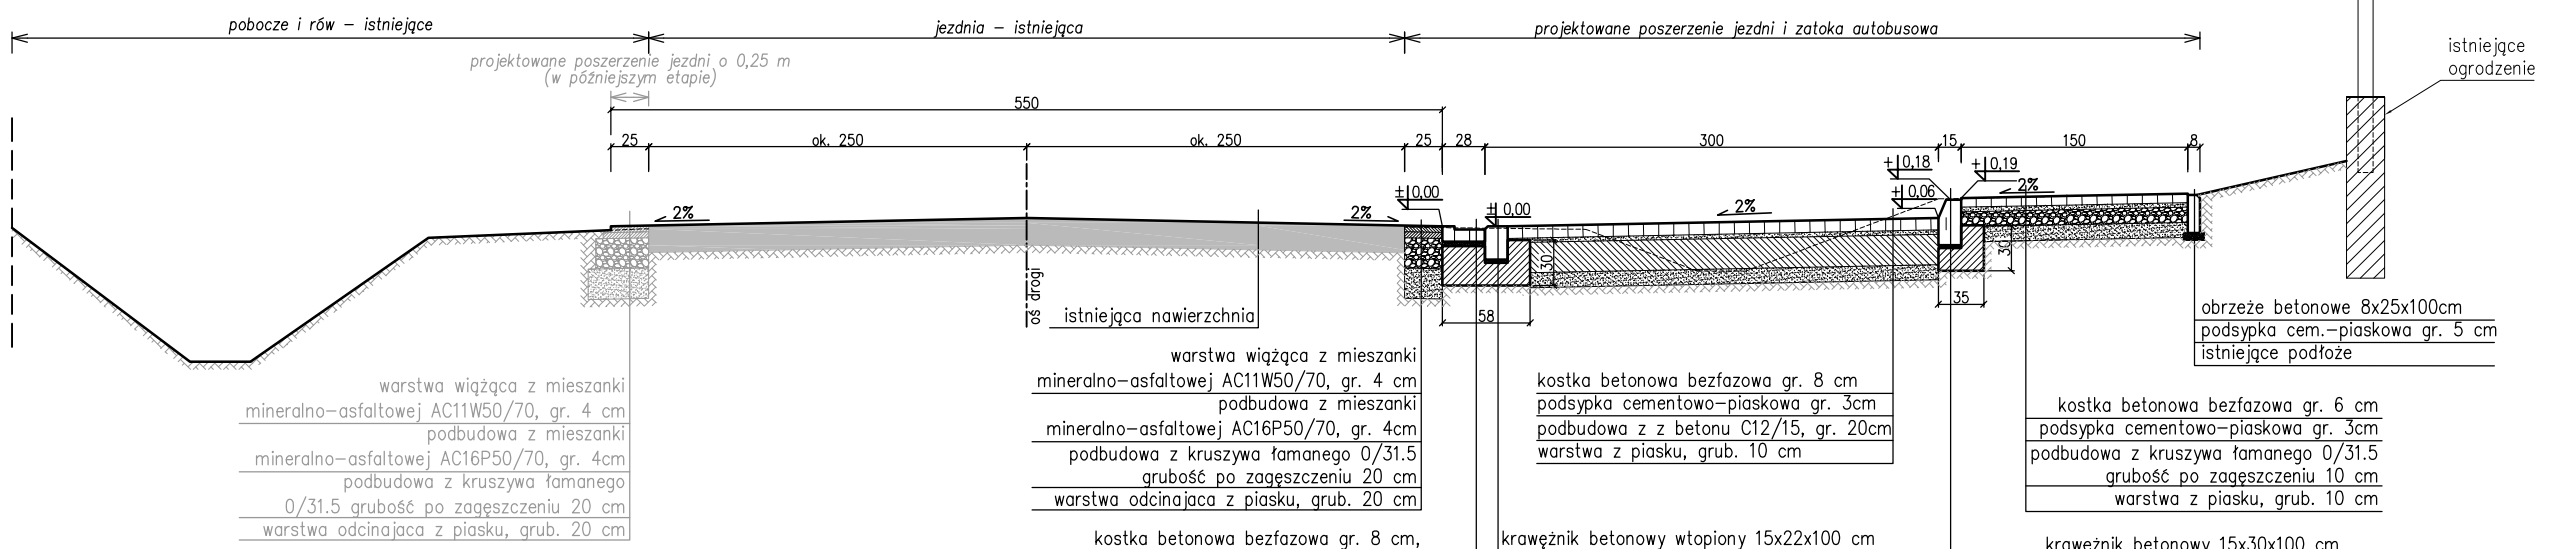

PRZEKRÓJ PRZEZ ZJAZD I POSZERZENIE JEZDNI

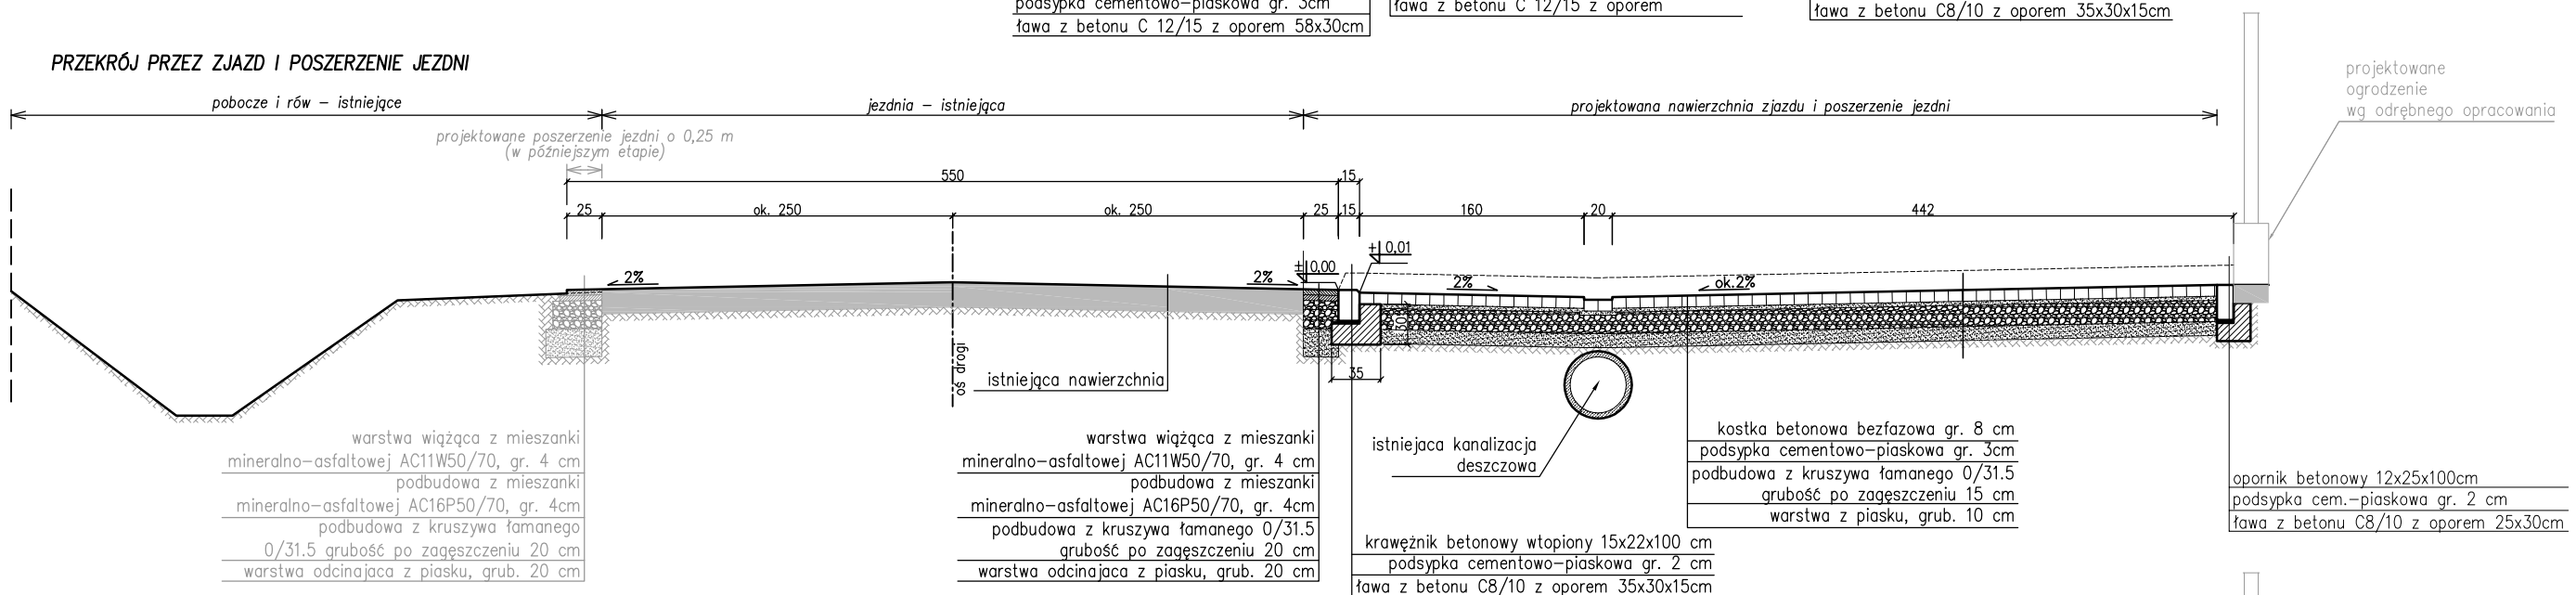

PRZEKRÓJ PRZEZ ZATOKĘ PARKINGOWĄ I POSZERZENIE JEZDNI

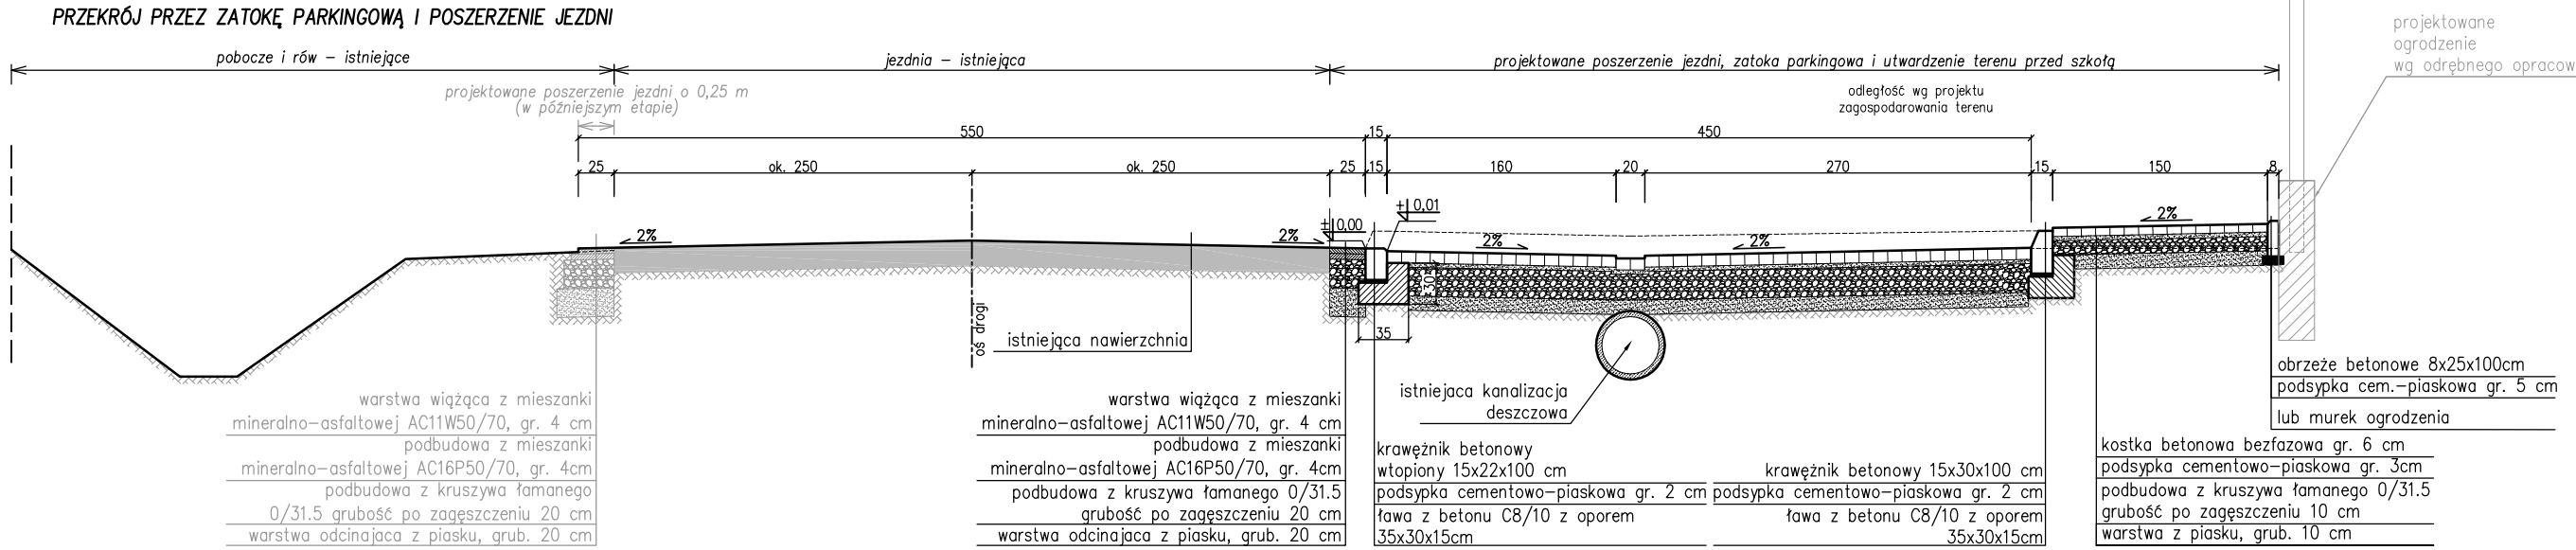

SCHEMAT UKŁADANIA KOSTKI BETONOWEJ NA CHODNIKU

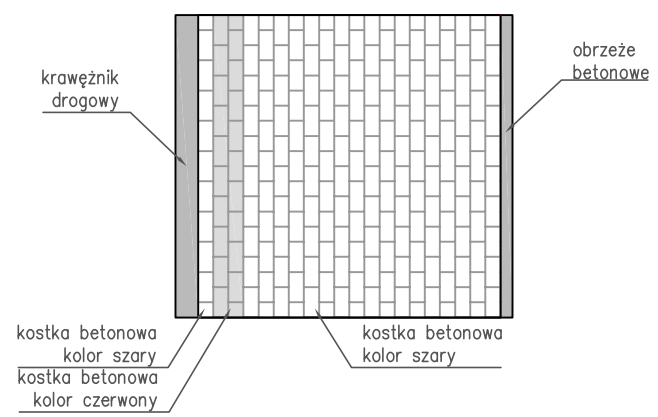

POWIAT PŁOCKI - ZARZĄD DRÓG POWIATOWYCH W PŁOCKU 09-400 Płock, ul. Bielska 59		
Obiekt:	Przebudowa drogi powiatowej nr 2905W Siecień – Strupczewo polegająca na budowie chodnika w miejscowości Siecień etap II - chodnik przed szkołą wraz z zatoką autobusową i zatoką parkingową oraz utwardzenie terenu przed budynkiem szkoły (łącznie)	Skala: 1:50 Data: 04.2017
Temat:	Przekroje normalne	Rys. nr: 2.2