




1419 SM 262.143.033

Poswiadcza się zgodność niniejszej kopii z treścią materiału punktowego zniszczonego i kartograficznego	
Organ prowadzący państwowy zarząd geodezyjny i kadestrowy	STAROSTA PŁOCKI
Nazwa materiału Płocki Luskie Jordanić	
Identyfikator eksperymentalny 1998-04-08 2825-0/98	1419 62.143.033
Data wykonania kopii	2017.07.06
Imię, nazwisko i podpis M. Kajtaniak	up. STAROSTY
Referent w Wydziale Geodezji i Gospodarki Nieruchomościami	

00 000

Rys. nr 2.2

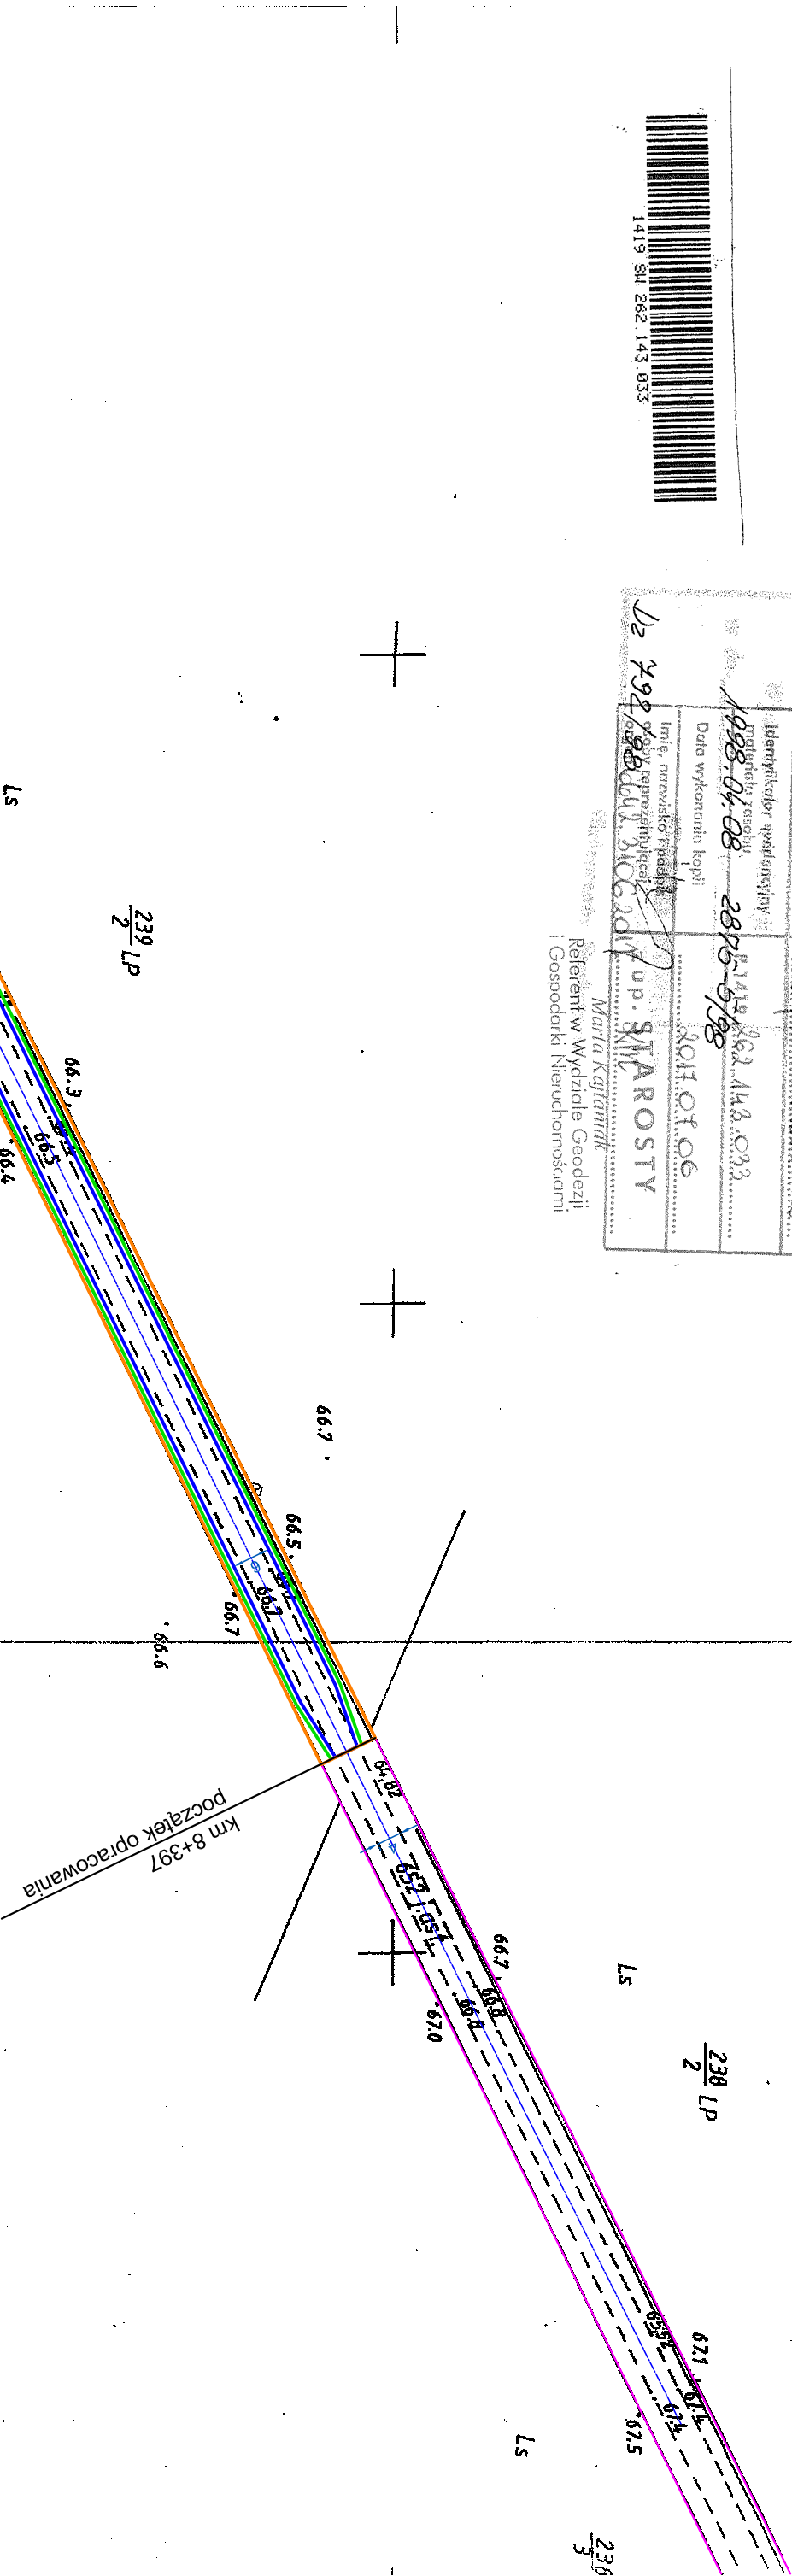

LEGENDA

- GRANICA OPRACOWANIA - GRANICA PASA DROGOWEGO
- GRANICA DZIAŁKI
- OŚ DROGI
- ISTNIEJĄCA JEZDNI O NAWIERZCHNI Z MIESZANKI MINERALNO-ASFALTOWEJ
- PROJEKTOWANA JEZDNI O NAWIERZCHNI Z MIESZANKI MINERALNO-ASFALTOWEJ
- POBOCZA (WZMOCNIENIE KRUSZYWEM ŁAMANYM)
- NR EWIDENCYJNY DZIAŁKI

POWIAT PŁOCKI - ZARZĄD DRÓG POWIATOWYCH W PŁOCKU			
09-400 Płock, ul. Bielska 59			
Obiekt:	Przebudowa - modernizacja drogi powiatowej nr 2956W Bodzanów - Kępa Polska	Skala:	1:1000
Temat:	Projekt zagospodarowania terenu	Data:	07.2017
Opracował:	mgr inż. Anna Lewandowska	Rys. nr:	2.1