


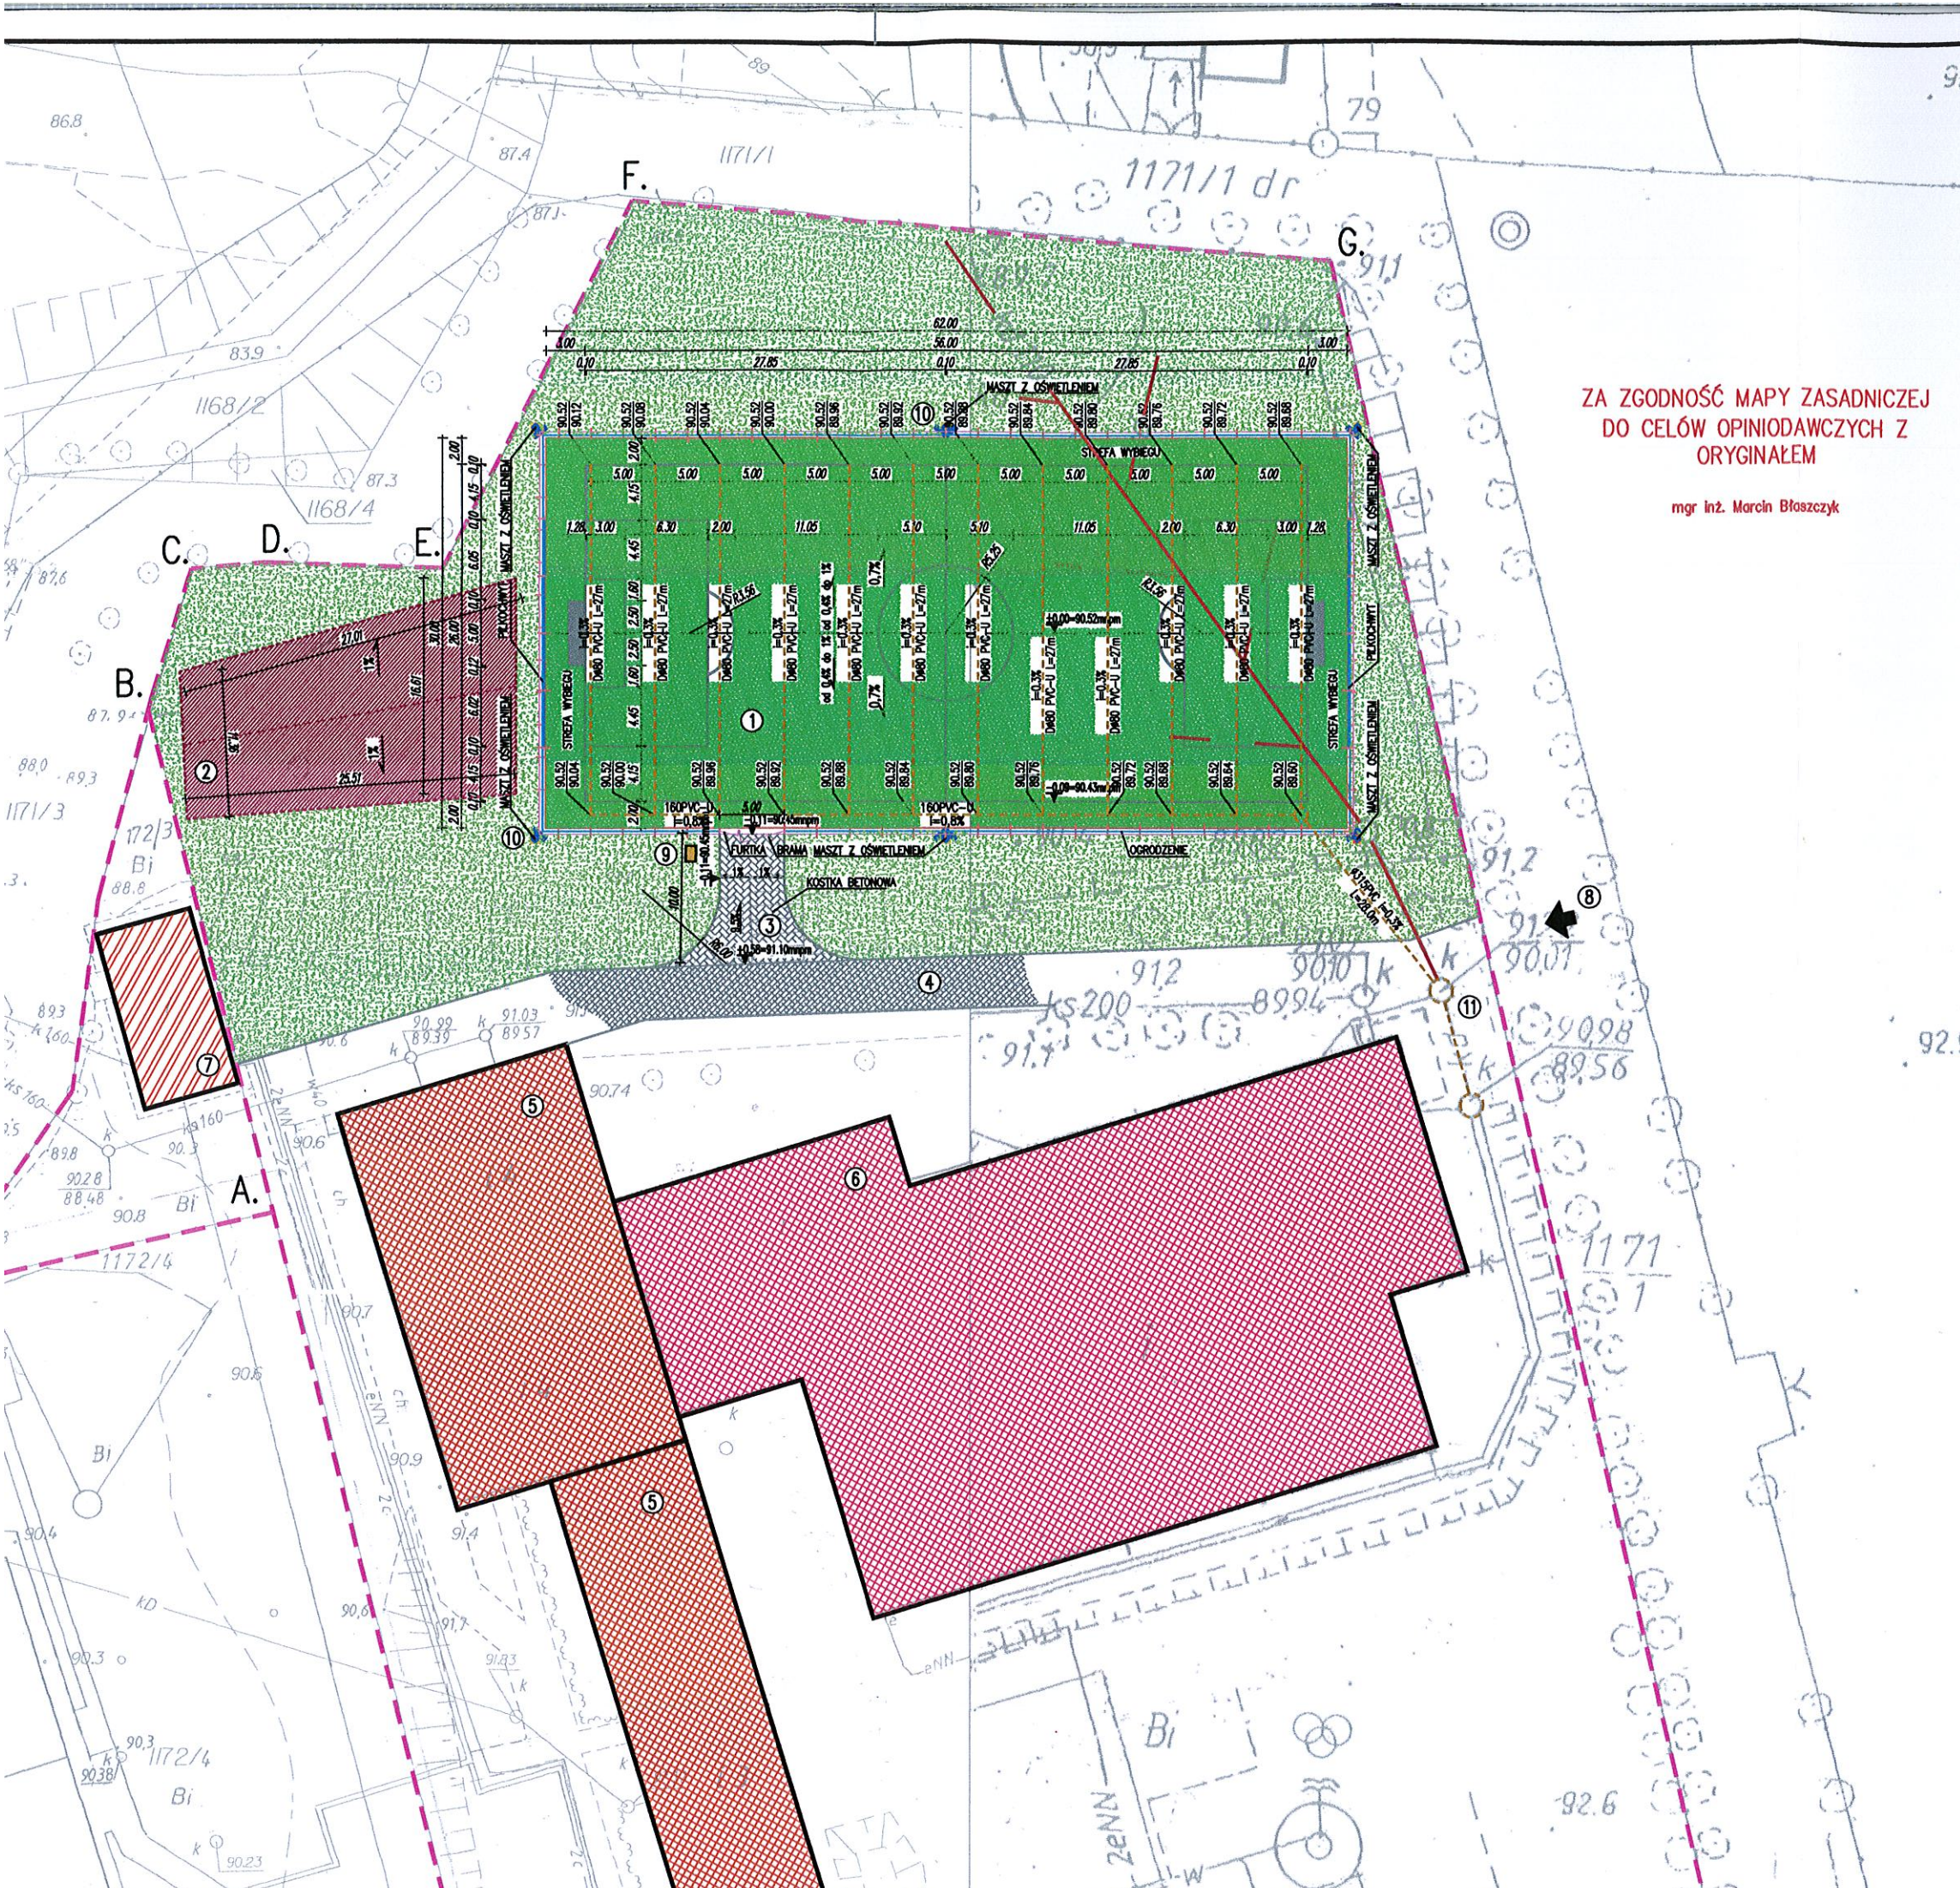

ZA ZGODNOŚĆ MAPY ZASADNICZEJ
DO CELÓW OPINIODAWCZYCH Z
ORYGINAŁEM

mgr inż. Marcin Błaszczuk

LEGENDA:

- A. B. ... C.
- 1 PRZEBUDOWA ISTNIEJĄCEGO BOISKA SPORTOWEGO
- 2 PRZEBUDOWA ISTNIEJĄCEGO SKATEPARKU
- 3 PROJEKTOWANE UTWARDZONE DOJDOJŚCIE I DOJAZD
- 4 ISTNIEJĄCE UTWARDZENIE TERENU
- 5 ISTNIEJĄCY BUDYNEK SZKOŁY PODSTAWOWEJ
- 6 ISTNIEJĄCA HALA SPORTOWA WRAZ Z ZAPLECZEM REKREACYJNO-SOCJALNYM
- 7 ISTNIEJĄCA KOTŁOWNIA WOLNOSTOJĄCA
- 8 ISTNIEJĄCY ZJAZD PUBLICZNY Z DROGI GMINNEJ
- 9 MIEJSCE SKŁADOWANIA SEGREGOWANYCH ODPADÓW STAŁYCH
- WJAZD NA NIERUCHOMOŚĆ
- TEREN BIOLOGICZNIE CZYNNY
- 10 PROJEKTOWANE MASZTY Z OŚWIEPLENIEM WG. ODDZIELNEGO OPRACOWANIA
- ISTNIEJĄCA KANALIZACJA DESZCZOWA KD WRAZ ZE STUDNIAMI PRZEWIDZIANA DO PRZEBUDOWY
- PRZEBUDOWA KANALIZACJI DESZCZOWEJ
- 11 ISTNIEJĄCE STUDNIE KANALIZACJI DESZCZOWEJ

PRZEBUDOWA ISTNIEJĄCEJ INFRASTRUKTURY SPORTOWO REKREACYJNEJ – BOISKA SPORTOWEGO ORAZ SKATEPARKU WRAZ Z NIEZBEDNĄ INFRASTRUKTURĄ TECHNICZNĄ W RAMACH TWORZENIA SPÓJNEJ SIECI OBIEKTÓW SPORTOWYCH w WYSZOGRODZIE, ul. NIEPODLEGŁOŚCI 11 m. WYSZOGRÓD, gm. WYSZOGRÓD, CZ. DZ. NR EWD. 1172/2		
INWESTOR:	POWIAT PŁOCKI ul. BIELSKA 59, 09-400 PŁOCK	
PROJEKTOWAŁ:	NR UPR.	PODPIS
MGR INŻ. MARCIN BŁASZCZYK	MAZ/0054/PWOK/07	
OPRACOWAŁ:	NR UPR.	PODPIS
MGR INŻ. JACEK CHALICKI	MAZ/0412/P00S/09	
TYTUŁ RYS.:	PROJEKT ZAGOSPODAROWANIA TERENU CZ. DZ. NR EWD 1172/2	
FAZA:	ZGŁOSZENIE ROBÓT BUDOWLANYCH	
BRANŻA:	BUDOWLANA	
SKALA:	1:500	DATA: CZERWIEC 2017 NR RYS.:

1ZG