


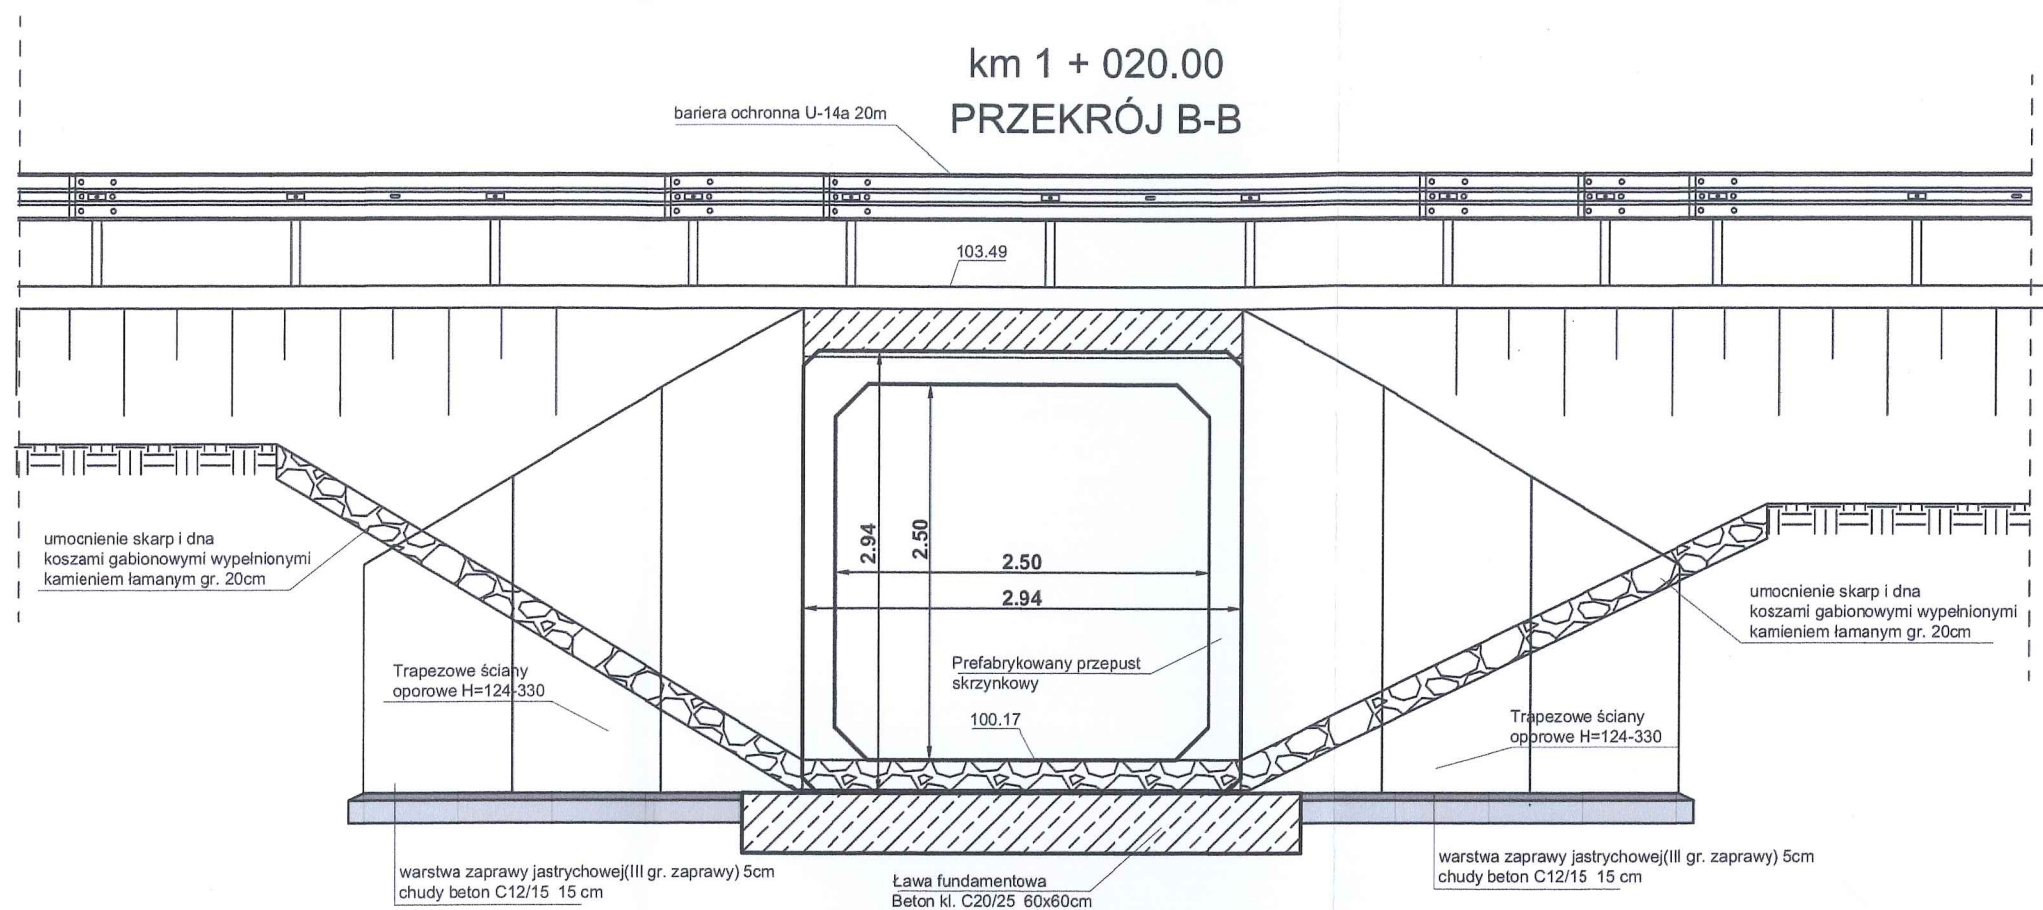


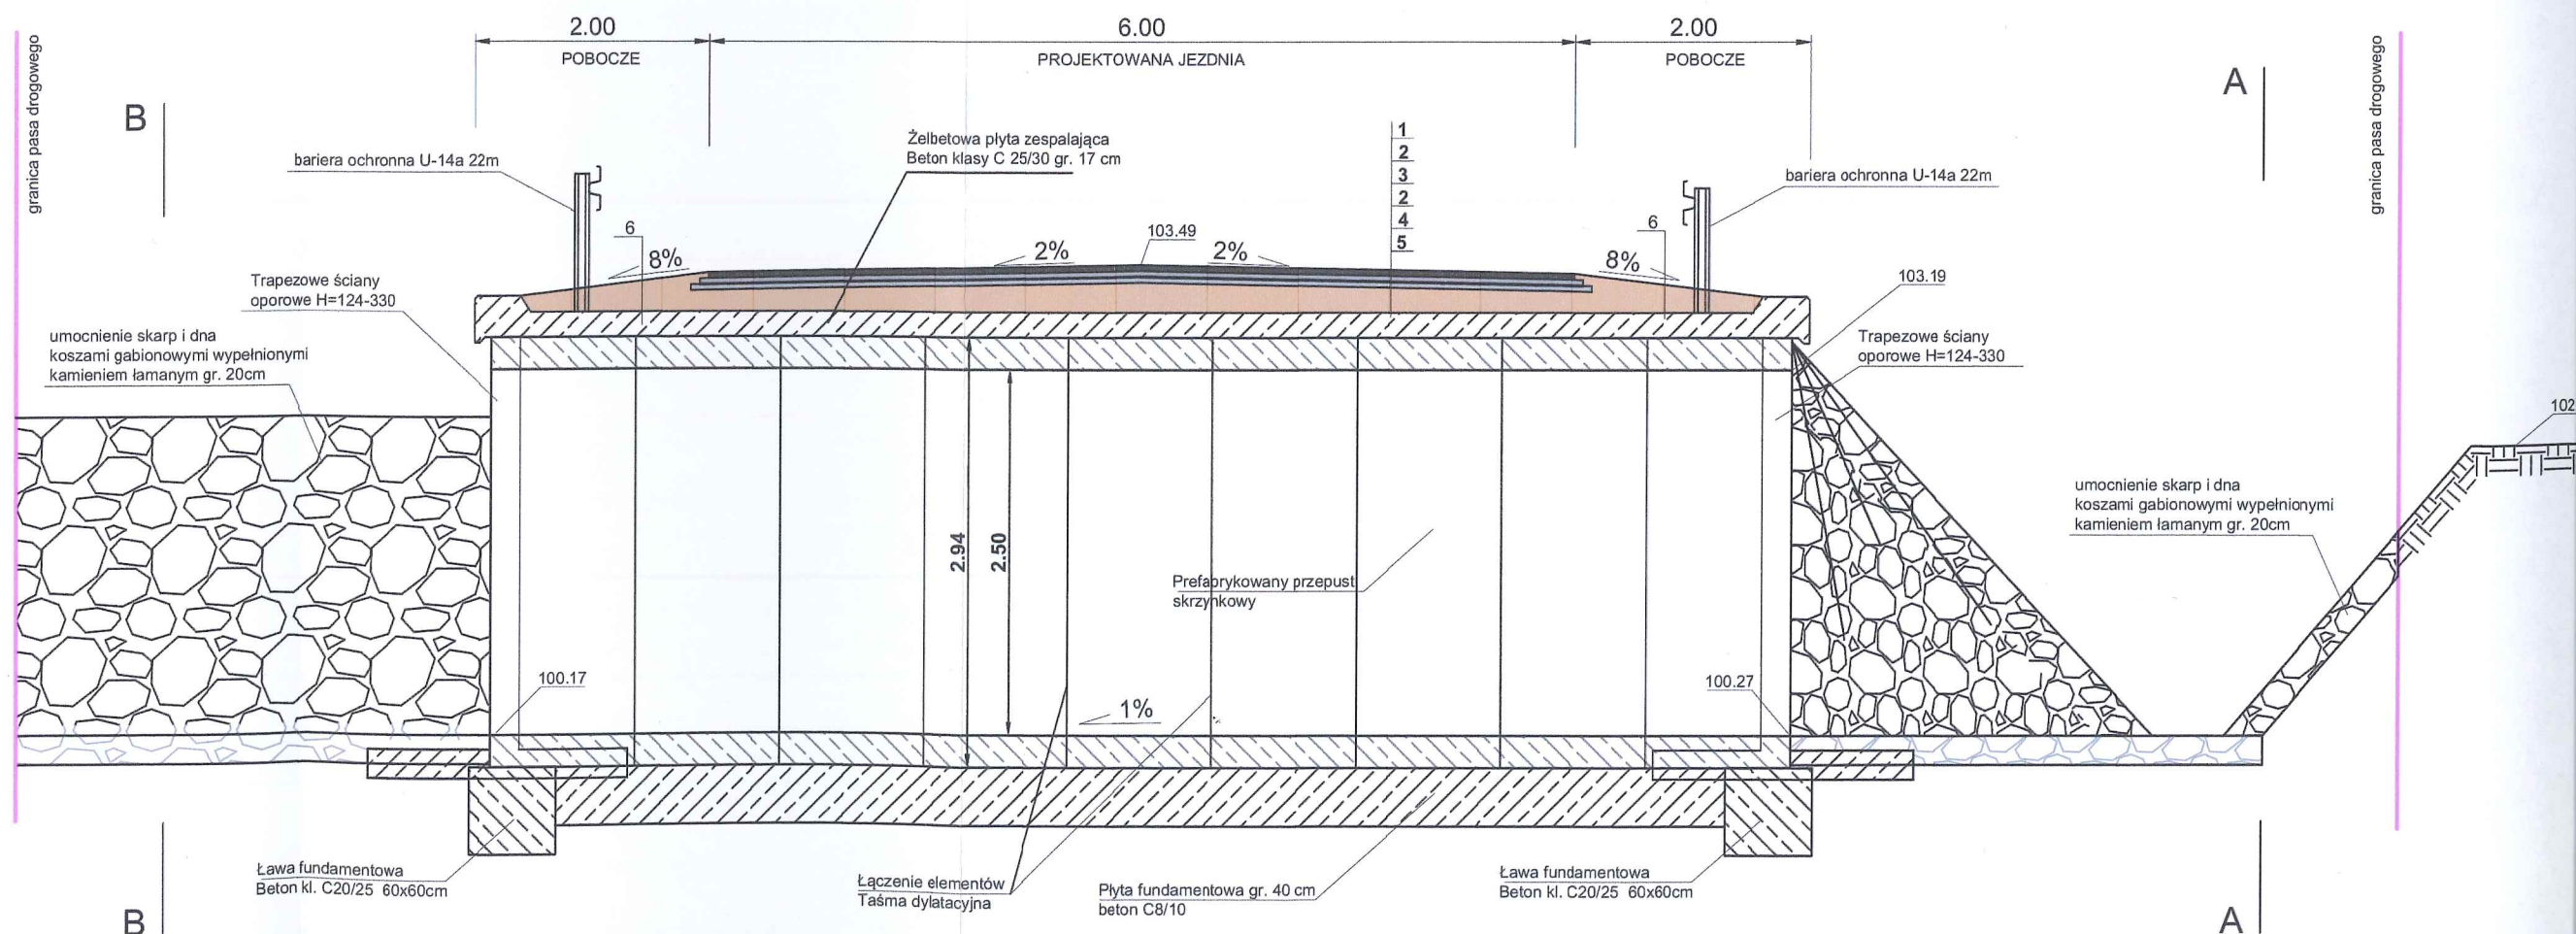


km 1 + 020.00
PRZĘKRÓJ PRZĘZ PRZĘPUST

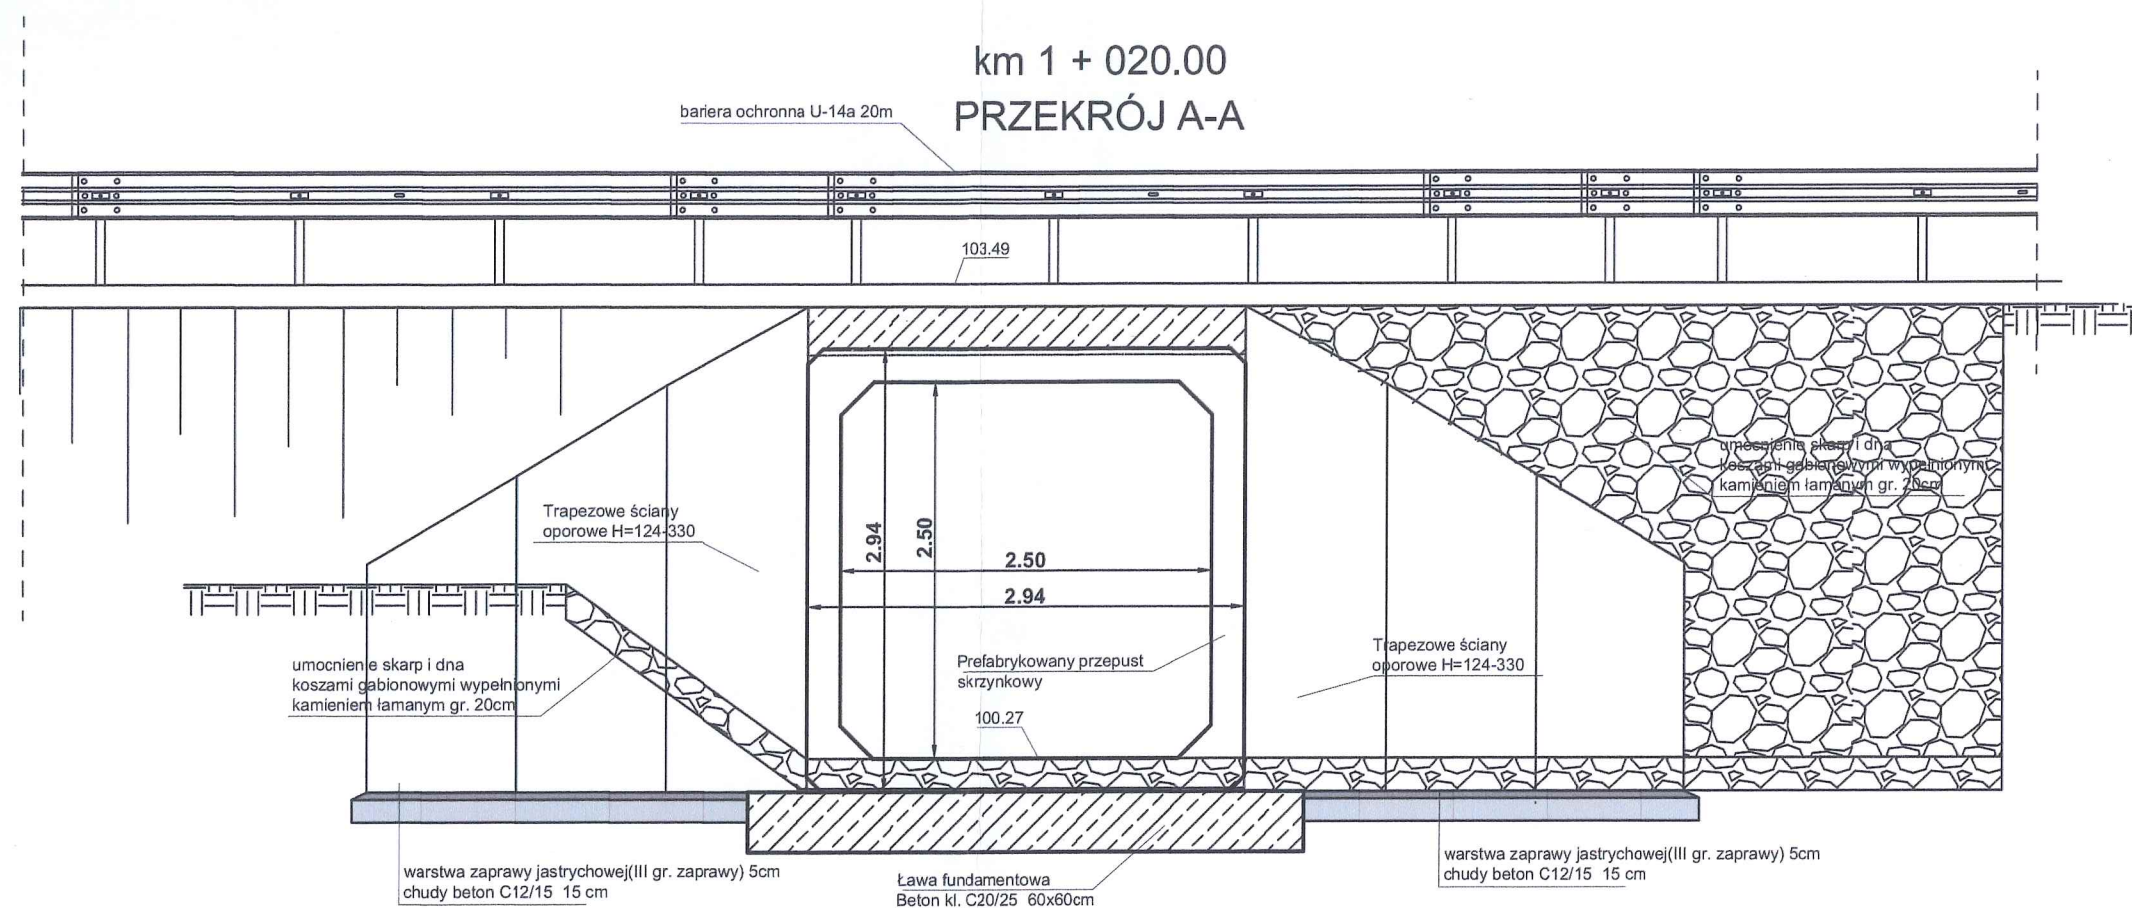

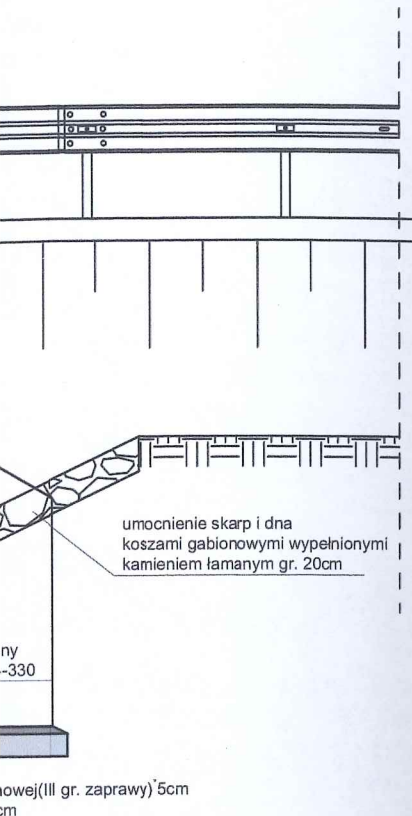

PRZEPUST

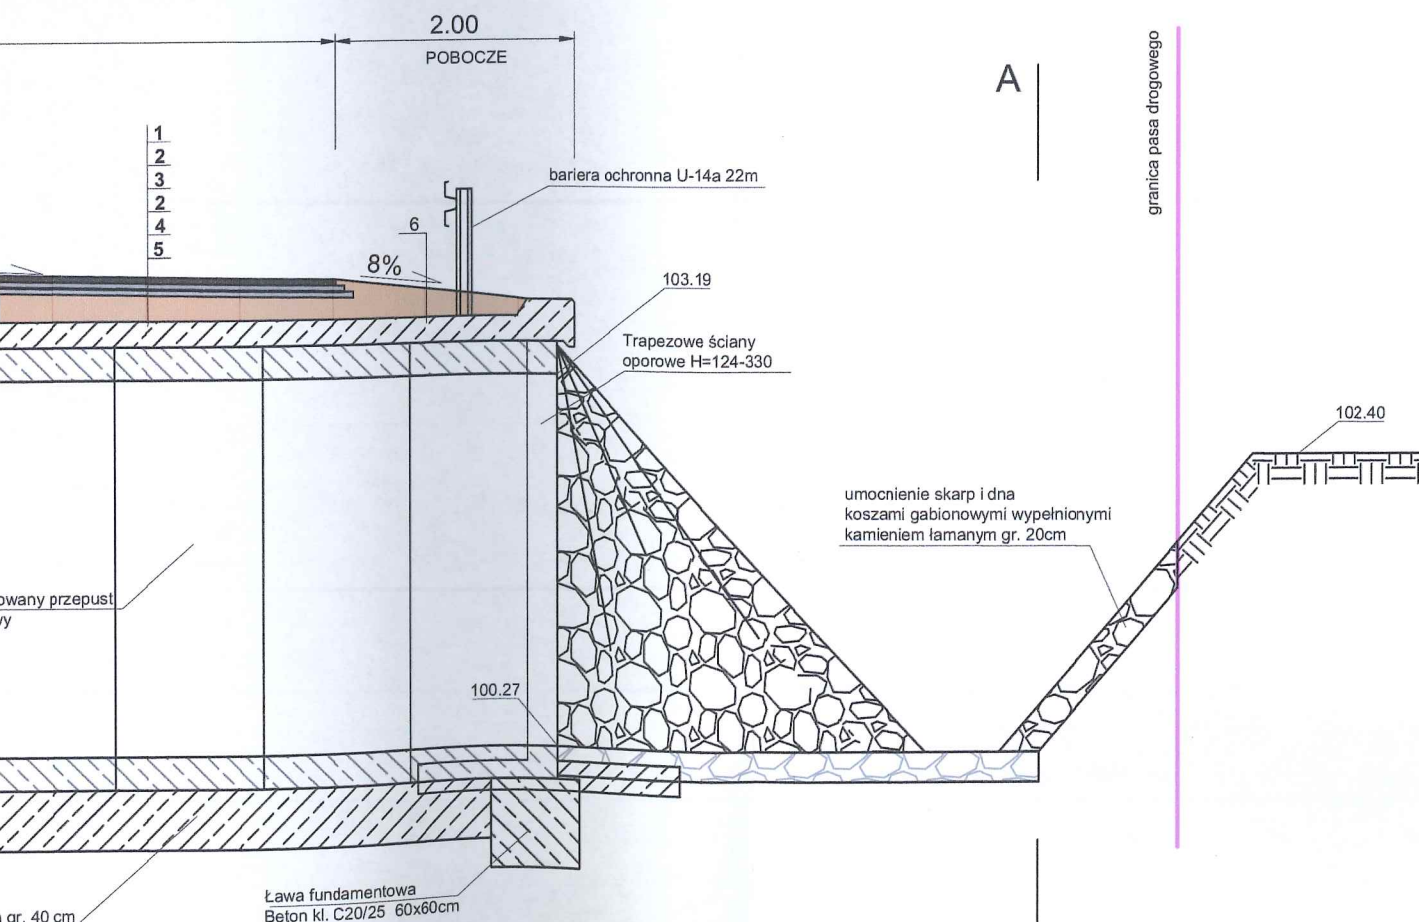

LEGENDA:

- 1 - warstwa ścierna z betonu asfaltowego AC8S, gr. 4 cm
- 2 - warstwa wiążąca z betonu asfaltowego AC11W, gr. 4 cm
- 3 - geosiatka
- 4 - podbudowa z kruszywa łamanego 0/31.5 stabilizowanego mechanicznie, gr. 15 cm
- 5 - 2x papa termozgrzewalna
- 6 - warstwa z kruszywa łamanego 0/31.5 stabilizowanego mechanicznie

INWESTOR : POWIAT PŁOCKI - ZARZĄD DRÓG
POWIATOWYCH W PŁOCKU
UL. BIELSKA 59
09-400 PŁOCK

BIURO PROJEKTOWE:
ROAD GROUP PIOTR GRYSZPANOWICZ
09-410 Nowe Gulczewo, ul. Przesmyk 25
tel. 606-296-200

BRANŻA DROGOWA :
mgr inż. Piotr Gryspanowicz
upr. nr MAZ/0095/9000/09

/ PODPIS /

INWESTYCJA :
PRZEBUDOWA DROGI POWIATOWEJ NR 6907W GĄBIN
- NOWY KAMIEŃ - JANÓWEK DO DROGI 583

NAZWA RYSUNKU : PRZEBUDOWA PRZEPUSTU

SKALA:
1:50

DATA :
LISTOPAD 2017

NR RYSUNKU :
6.2