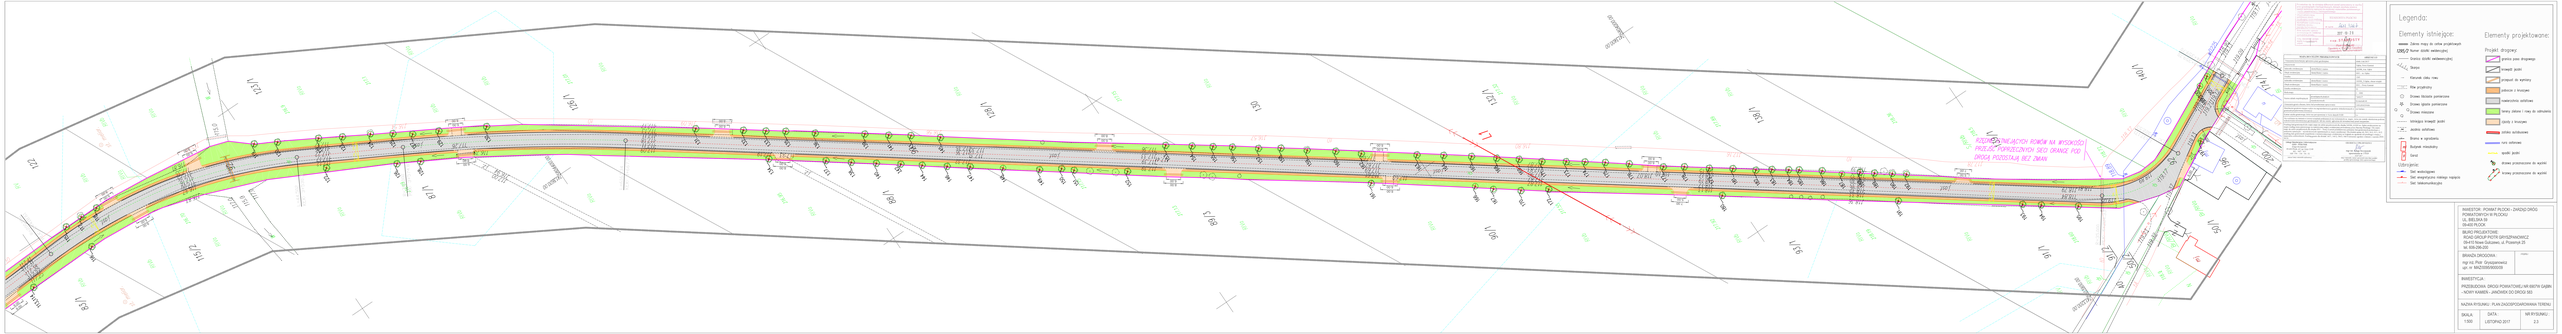
Legenda:
Elementy istniejące:
Granice map do celów projektowych
Granice działki ewidencyjnej
Budynki
Krawędź dolna rowu
Linia przyłączy
Drzewa liściaste pomnożone
Drzewa iglaste pomnożone
Lokalizacja krawędzi jezdni
Jezdnia ulicznej
Bramy i wjazdy do posesji
Przepust mostowy
Słupy
Elementy projektowane:
Projekt drogowy:
granice pasa drogowego
krawędź jezdni
przepust do wymiany
zjazdy z krzyżowań
elektroniczne zabezpieczenie
barierę ochronne i rowy do odtworzenia
chodniki z krzyżowań
oznakowanie
Uzbrojenie:
Sieć wodociągowa
Sieć wodociągowa istniejąca nadpisana
Sieć telekomunikacyjna
INWESTOR: POWIAT PŁOCKI - ZARZĄD DRÓG POWIATOWYCH W PŁOCKU
ul. Kolegialna 15
09-400 PŁOCK
BIURO PROJEKTOWE:
ROAD GROUP PIOTR GRYSZKIEWICZ
09-410 Nowe Gulowo, ul. Powiejna 25
tel. 509-294-241
BRANŻA DROGOWA
mgr inż. Piotr Gryszkiewicz
upr. nr WKŁ/0000/00/03
INWESTYCJA:
PRZEBUDOWA DRÓG POWIATOWEJ NR 05078 GABIN - WOPI KAMIEŃ - JAGNIEŃ DO DRÓG 300.
NAZWA RYSUNKU: PLAN ZAGOSPODAROWANIA TERENU
SKALA 1:500
DATA LISTOPAD 2017
NR RYSUNKU 2.0