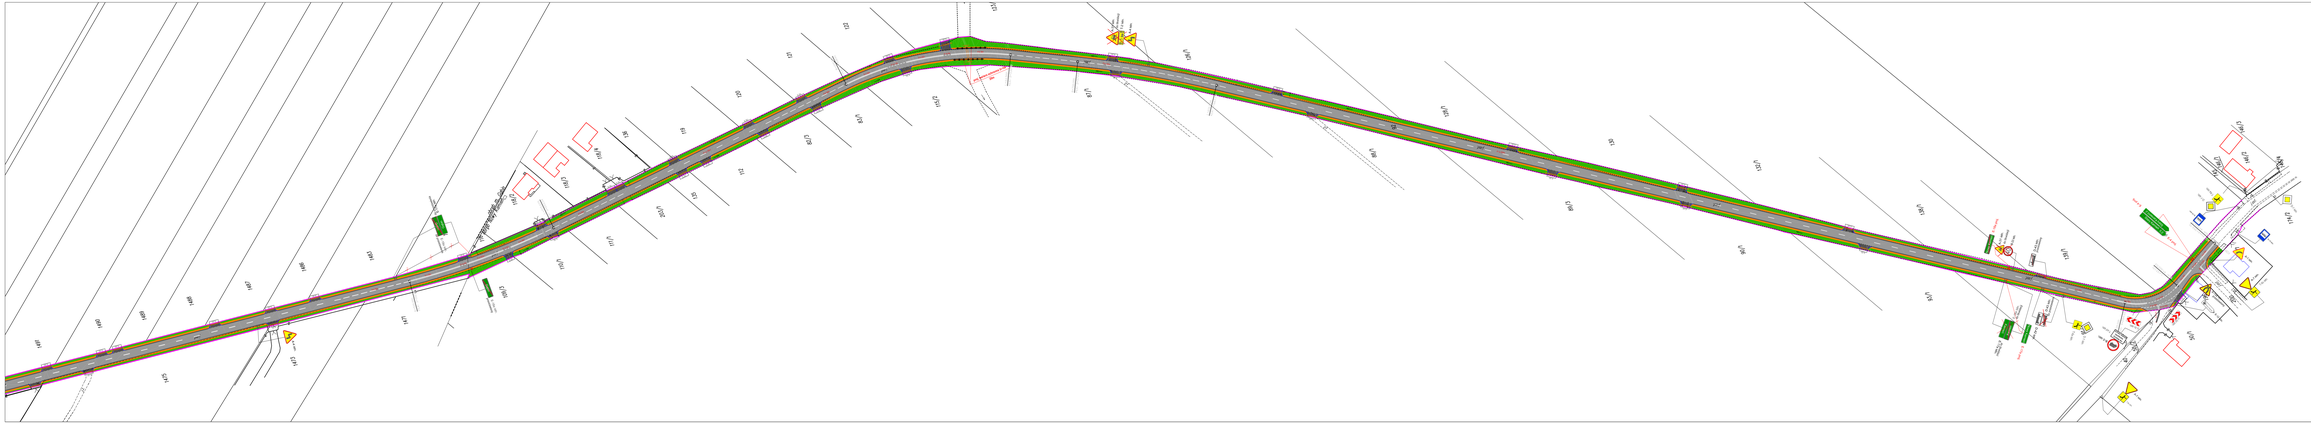

Legenda:

Elementy istniejące:

- Zakres mapy do celów projektowych
- 1295/2 Numer działki ewidencyjnej
- Granica działki ewidencyjnej
- Skarpa
- Krawędź rzeku rzeku
- Rów przydrożny
- Istniejąca krawędź jezdni
- Jezdnia asfaltowa
- Brama w ogrodzeniu
- Budynek mieszkalny
- Garaż

Elementy projektowane:

Projekt drogowy:

- granica pasa drogowego
- krawędź jezdni
- przepust do wymiany
- zobocze z kruszywa
- nawierzchnia asfaltowa
- rowy do odwodnienia
- ciąnki z kruszywa
- istniejąca studzienkowa
- oznakowanie do likwidacji/przestawienia

INWESTOR : ZARZĄD POWIATU PŁOCKIEGO UL. BIELSKA 59 09-410 PŁOCK		
BIURO PROJEKTOWE: ROAD GROUP PIOTR GRYSZPANOWICZ 09-410 Nowe Gulowiec, ul. Przesmyk 23 tel. 606-299-200		
BRANŻA DROGOWA : mgr inż. Piotr Gryszpanowicz upr. nr MAZ/0005/0000/09		Uwagi:
INWESTYCJA : PRZEBUDOWA DROGI POWIATOWEJ NR 6907W GĄSIN - NOWY KAMIEŃ - JANÓWEK DO DROGI 583		
NAZWA RYSUNKU : STAŁA ORGANIZACJA RUCHU		
SKALA: 1:1000	DATA : LISTOPAD 2017	NR RYSUNKU : 29