# PRZEKRÓJ A-A

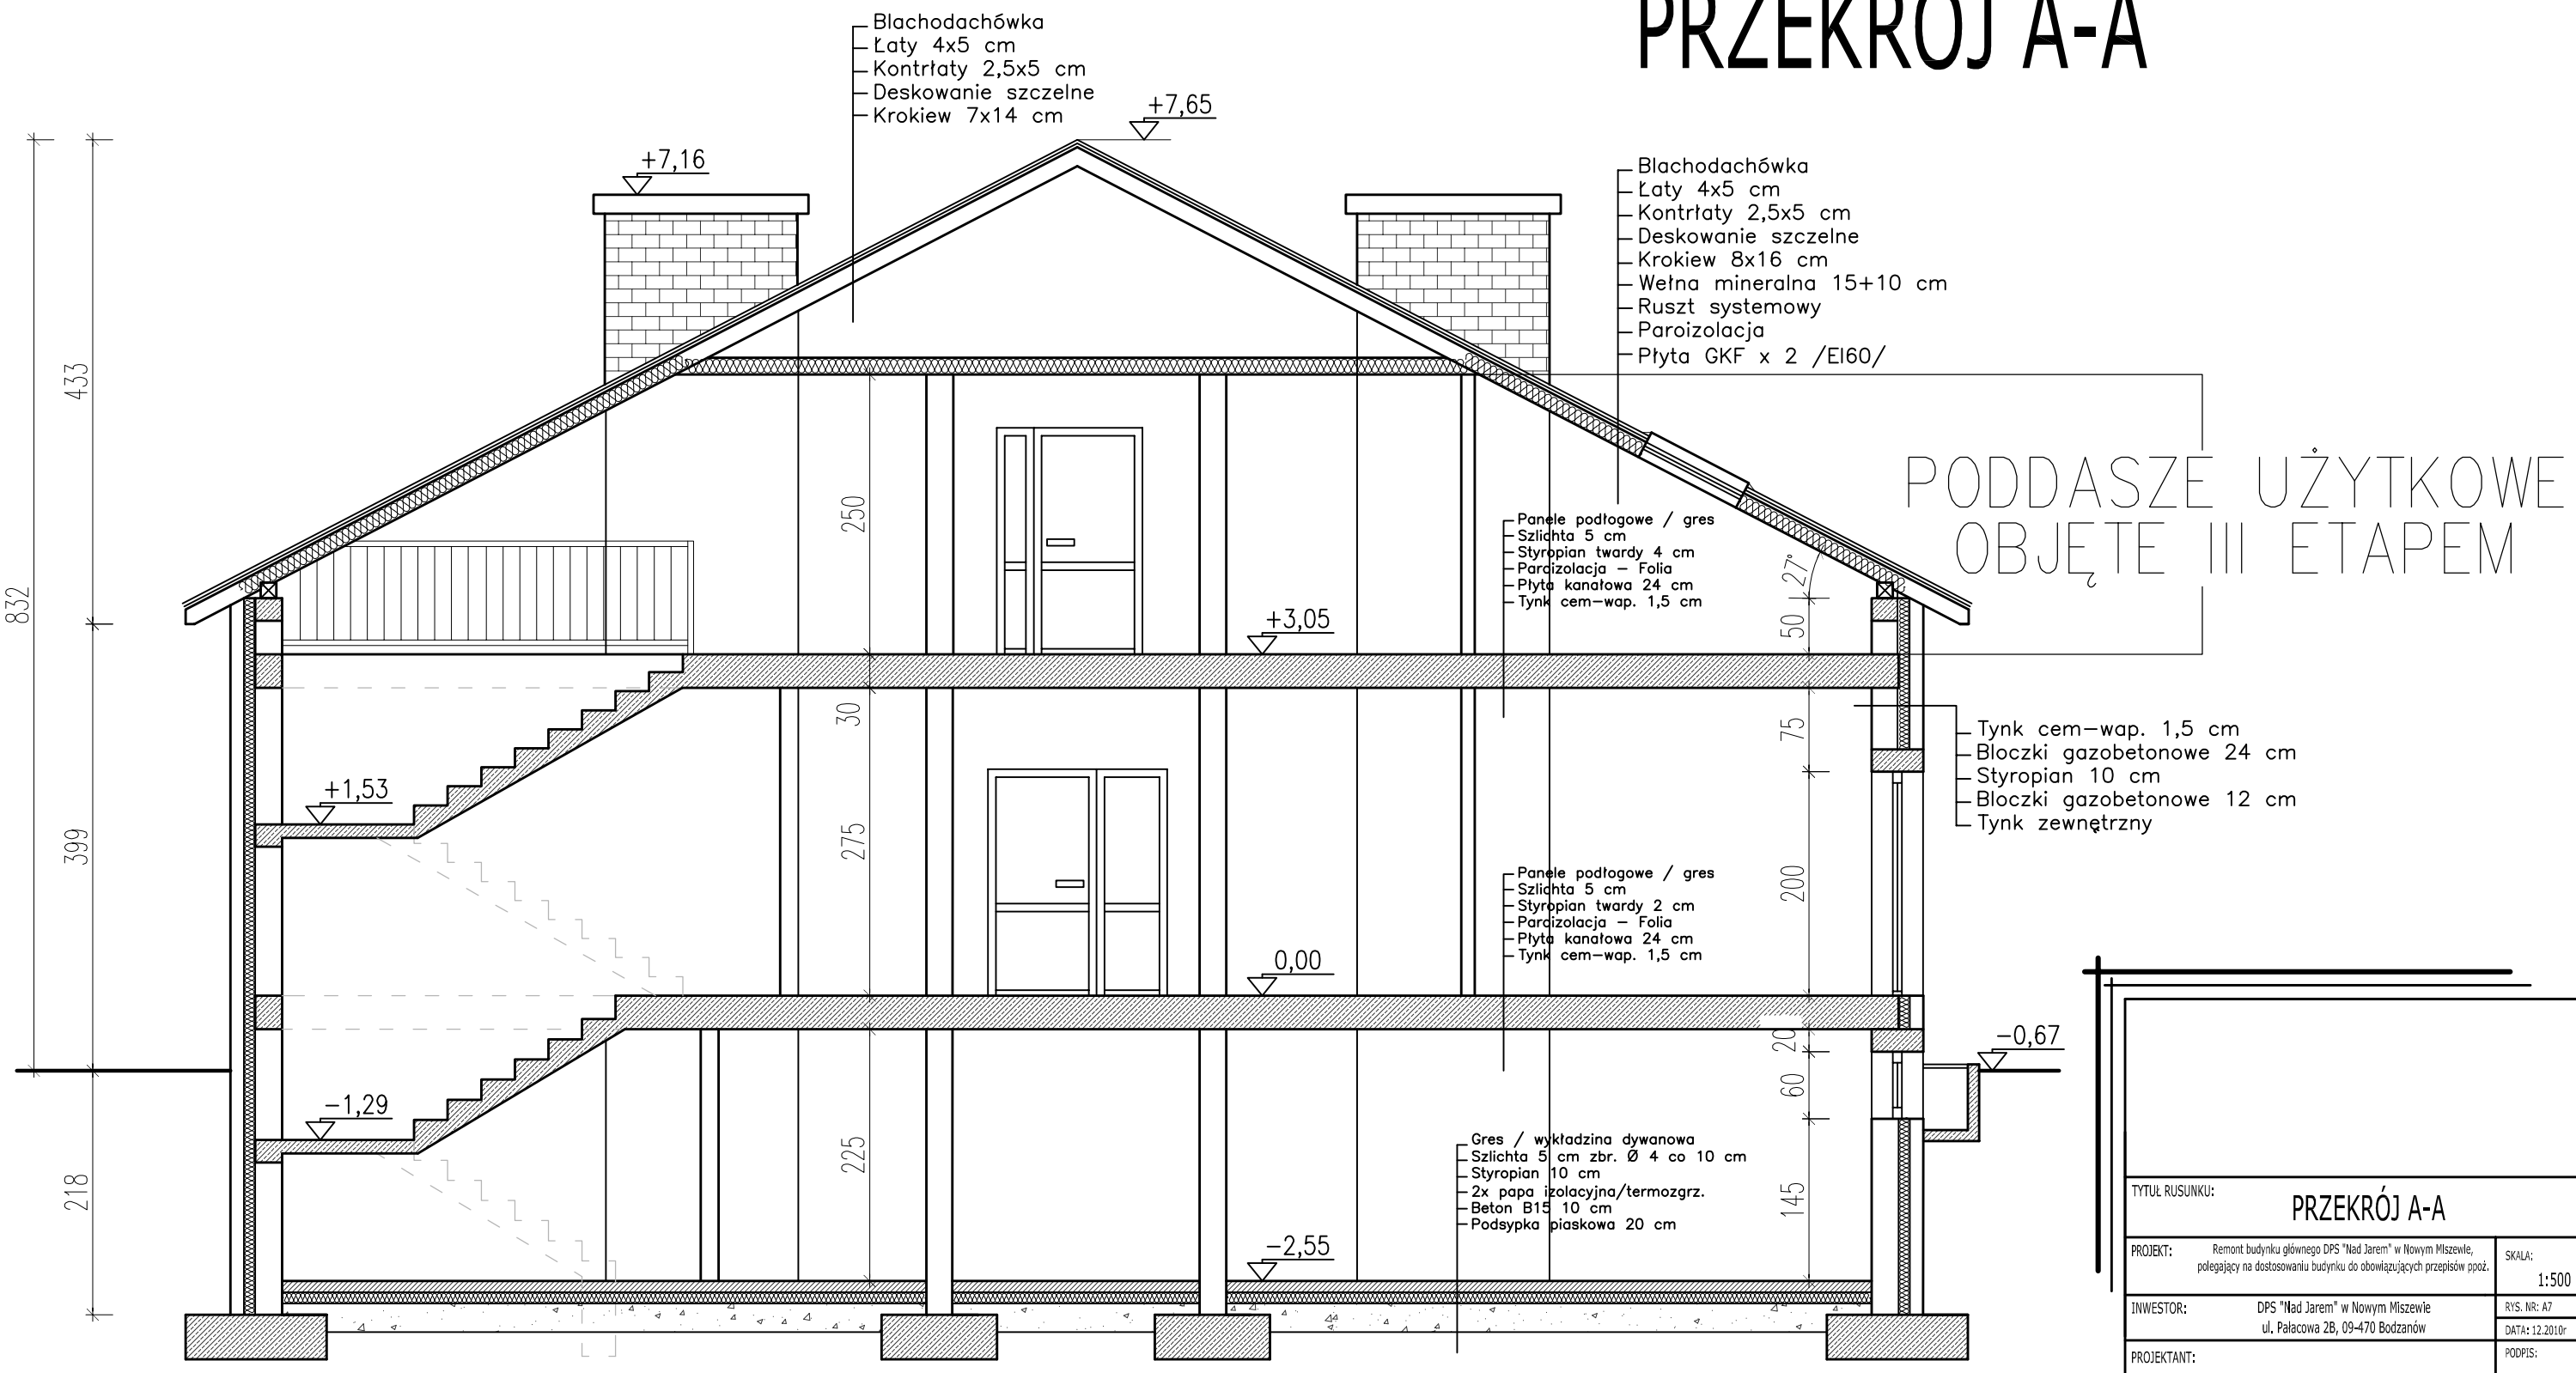


| | | |
|---|---|---|
| TYTUŁ RUSUNKU: | PRZEKRÓJ A-A | |
| PROJEKT: | Remont budynku głównego DPS "Nad Jarem" w Nowym Miszewie, polegający na dostosowaniu budynku do obowiązujących przepisów ppoż. | SKALA: 1:500 |
| INWESTOR: | DPS "Nad Jarem" w Nowym Miszewie<br>ul. Pałacowa 2B, 09-470 Bodzanów | RYS. NR: A7<br>DATA: 12.2010r |
| PROJEKTANT: | | PODPIS: |
| OPRACOWAŁ: | | |