RZUT PIWNIC BUDYNKU GŁÓWNEGO DPS MISZEWO 1:100

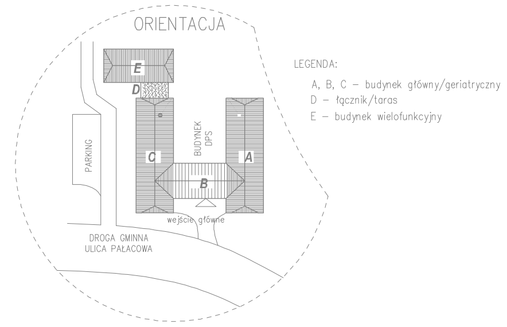

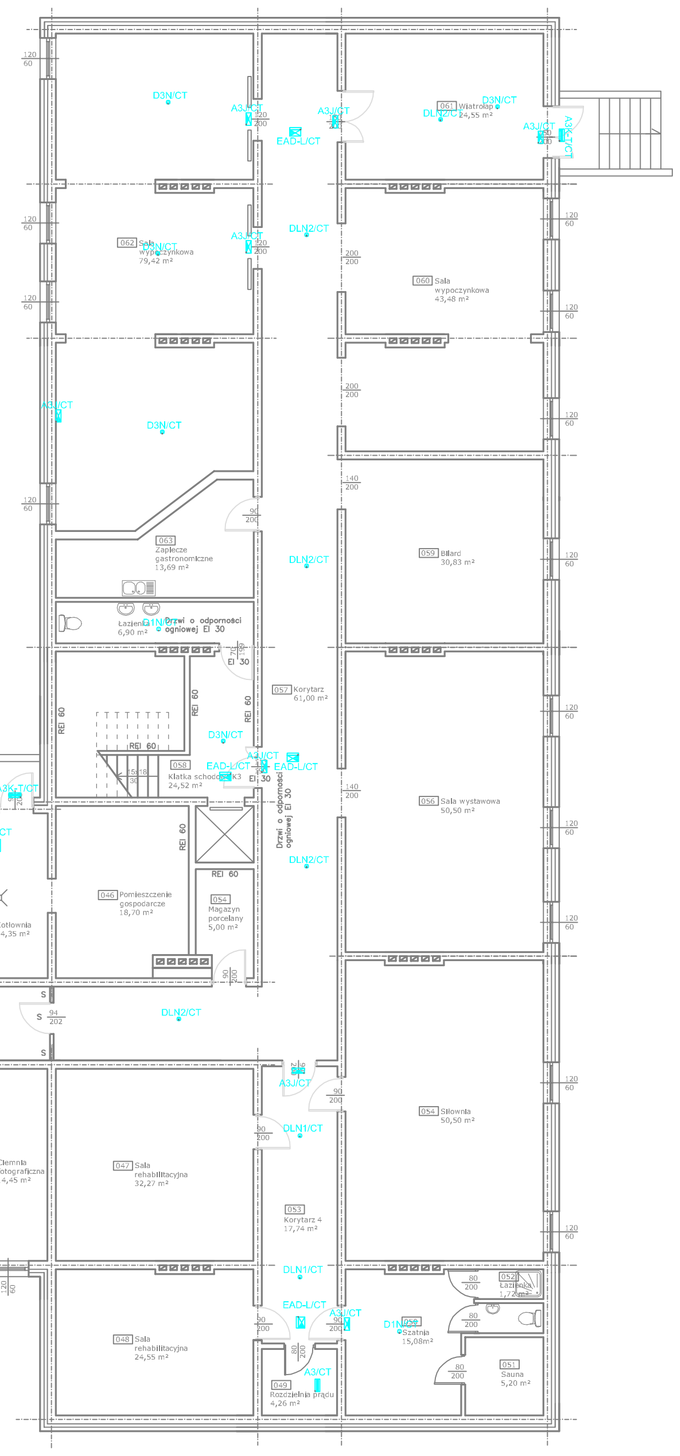

LEGENDA OPRAW AWARYJNYCH I EWAKUACYJNYCH CENTRALNY MONITORING 1H	
DLN1/CT	Oprawa awaryjna ledowa 1 x 1W LED (trzyfunkcyjna) Strzałka kierunku 150 lm. Montaż natynkowy. Zasilanie z centralnych instalacji gwarancyjnych Montaż natynkowy. Wymagania techniczne przyłączenia: Ilość: 1SEN/1 x 1x LED przy zasilaniu centralnym (CT)
DLN-P/CT	Oprawa awaryjna ledowa 1x1W LED IP 65 (trzyfunkcyjna) Strzałka kierunku 150 lm. Montaż natynkowy. Zasilanie z centralnych instalacji gwarancyjnych Montaż natynkowy. Wymagania techniczne przyłączenia: Ilość: 1SEN/1 x 1x LED przy zasilaniu centralnym (CT)
DLN2/CT	Oprawa awaryjna ledowa 2 x 1W LED (trzyfunkcyjna) Strzałka kierunku 150 lm. Montaż natynkowy. Zasilanie z centralnych instalacji gwarancyjnych Montaż natynkowy. Wymagania techniczne przyłączenia: Ilość: 1SEN/1 x 1x LED przy zasilaniu centralnym (CT)
D3N/CT	Oprawa awaryjna ledowa 3 x 1W LED Montaż natynkowy. Zasilanie z centralnych instalacji gwarancyjnych Montaż natynkowy. Wymagania techniczne przyłączenia: Ilość: 1SEN/1 x 1x LED przy zasilaniu centralnym (CT)
D4N/CT	Oprawa awaryjna ledowa 4 x 1W LED Montaż natynkowy. Zasilanie z centralnych instalacji gwarancyjnych Montaż natynkowy. Wymagania techniczne przyłączenia: Ilość: 1SEN/1 x 1x LED przy zasilaniu centralnym (CT)
D1N/CT	Oprawa awaryjna ledowa 1x 1W LED Montaż natynkowy. Zasilanie z centralnych instalacji gwarancyjnych Montaż natynkowy. Wymagania techniczne przyłączenia: Ilość: 1SEN/1 x 1x LED przy zasilaniu centralnym (CT)
D1N-S/CT	Oprawa awaryjna ledowa 1x1W LED IP 44 (trzyfunkcyjna) Strzałka kierunku 150 lm. Montaż natynkowy. Zasilanie z centralnych instalacji gwarancyjnych Montaż natynkowy. Wymagania techniczne przyłączenia: Ilość: 1SEN/1 x 1x LED przy zasilaniu centralnym (CT)
A3/CT	Oprawa awaryjna ledowa 3W LED Montaż natynkowy. Zasilanie z centralnych instalacji gwarancyjnych Montaż natynkowy. Wymagania techniczne przyłączenia: Ilość: 1SEN/1 x 1x LED przy zasilaniu centralnym (CT)
A3J/CT	Oprawa awaryjna ledowa kierunkowa IP 65 3W LED Montaż na ściana lub sufit. Montaż natynkowy. Zasilanie z centralnych instalacji gwarancyjnych Montaż natynkowy. Wymagania techniczne przyłączenia: Ilość: 1SEN/1 x 1x LED przy zasilaniu centralnym (CT)
EAD-L/CT	Oprawa awaryjna ledowa kierunkowa IP 65 1x 1W LED Montaż na ściana lub sufit. Montaż natynkowy. Zasilanie z centralnych instalacji gwarancyjnych Montaż natynkowy. Wymagania techniczne przyłączenia: Montaż na ściana lub sufit. Montaż natynkowy. Montaż na ściana lub sufit. Montaż natynkowy. Ilość: 1SEN/1 x 1x LED przy zasilaniu centralnym (CT)
A3K-T/CT	Oprawa awaryjna ledowa 3W LED Montaż na ściana lub sufit. Montaż natynkowy. Zasilanie z centralnych instalacji gwarancyjnych Montaż natynkowy. Wymagania techniczne przyłączenia: Montaż na ściana lub sufit. Montaż natynkowy. Montaż na ściana lub sufit. Montaż natynkowy. Ilość: 1SEN/1 x 1x LED przy zasilaniu centralnym (CT)

UWAGI I OZNACZENIA

1. Hydranty oraz punkty poziż nieuwzględnione w projekcie należy doświetlić oprawą Dikoral 3 x 1W LED - D3N w pomieszczeniach biurowych, lub odpowiednio oprawą Alfa III LED - A3 w pomieszczeniach technicznych, hallach, magazynach.
2. Należy zweryfikować typy opraw w pomieszczeniach, w stosunku do zastosowanego sufitu.
3. Rozmieszczenie opraw oświetlenia kierunkowego w niniejszym projekcie podano jako orientacyjne. Dokładną lokalizację wraz z odpowiedniemi piktogramami należy ustalić na podstawie operatu poziż, dla całego obiektu.
4. Zastosowanie wyrobów innych niż proponowane przez AMATECH - AMABUD Elektroelectrolka wymaga przygotowania nowego projektu technicznego.

Inwestor:
DOM POMOCY SPOŁECZNEJ „NAD JAREM"
ul. Pałacowa 2B, 09 - 470 Bodzanów

Nazwa opracowania:
PROJEKT WYKONAWCZY
SYSTEM OŚWIETLENIA AWARYJNEGO

Adres Inwestycji:
DOM POMOCY SPOŁECZNEJ „NAD JAREM"
ul. Pałacowa 2B, 09 - 470 Bodzanów

Biuro projektowe:
BIURO PROJEKTOWE
TELECOM NORBERT GÓRZYŃSKI
09 - 400 Brwilno, ul. Jagodowa 20
email: biuro@bptelecom.pl; tel.: 691 710 812

Temat rysunku:
RZUT PIWNIC

Branża:
ELEKTRYCZNA

Opracował:
inż. Norbert Górzyński
upr. TECHOM klas. SA4 nr 209/IP/2008
Licencja zab. tech. II st. nr 0018511
CNBOP dla systemów DSO nr 2/07/2008
CNBOP dla systemów SSP nr 1/11/2008
STP 029/2014
NIMOZ XLIK005
Podpis:

Projektował:
mgr inż. Marcin Ziemiński upr. MAZ/0436/POOE/06

Sprawdził:
mgr inż. Ireneusz Kuźmiuk upr. LUB/0145/POOE/10

Nr arch.:	Stadium:	Branża:	Nr rys.:	Rewizja:	Skala:	Data:
20/02	PW	EL	EL-01	3.5		02.2020